



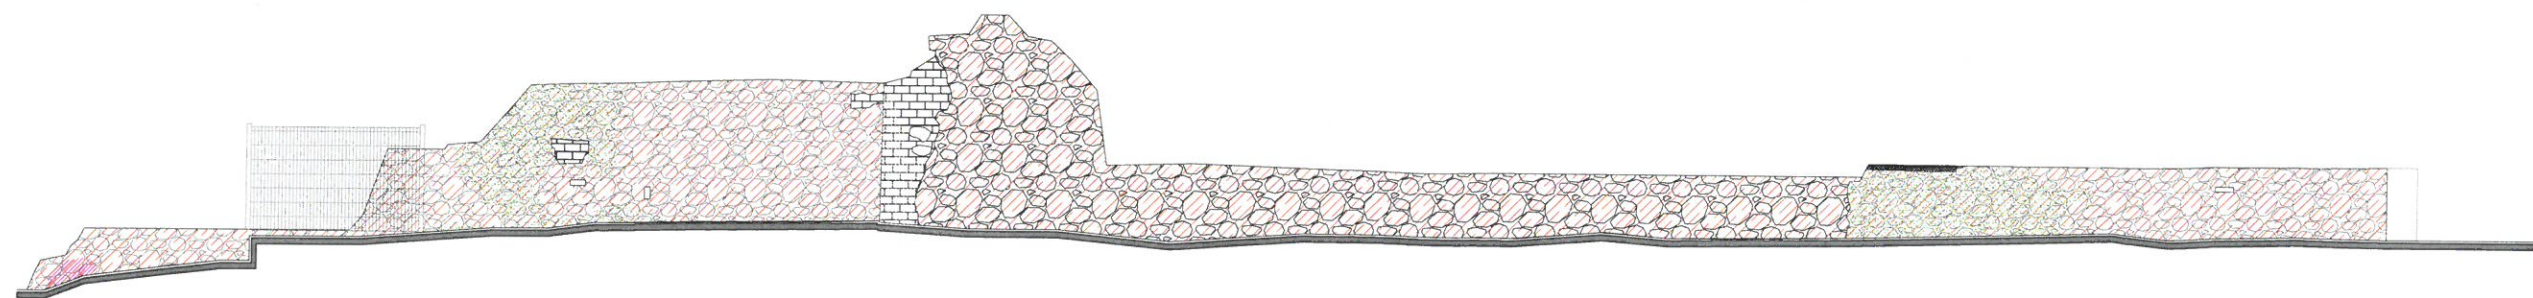


WIDOK / ROZWINIĘCIE MURÓW OD STRONY ZEWNĘTRZNEJ FORTYFIKACJI MIEJSKICH



OZNACZENIA	
	ISTNIEJĄCY FRAGMENT CEGLANY
	POWIERZCHNIA BEZ SPOINY LUB Z LUŻNO OSADZONYM MATERIAŁEM
	POWIERZCHNIA Z UBYTKAMI KAMienia
	ZARYSOWANIE / PEKNIĘCIE MURU
	UBYTEK / WYSYP MURU
	ZIELEŃ / PNĄCZA
	ZIELEŃ / BYLINY
	ZIELEŃ / GLONY
	PRZEMUROWANIA
	ZAWILGOCENIA
	ZAGRZYBIENIA
	WYSOLENIA
	ZANIECZYSZCZENIA ATMOSFERYCZNE
	DEWASTACJE POWIERZCHNIOWE
	SPOINY CEMENTOWE

RZUT MURÓW NA ODCINKU VII

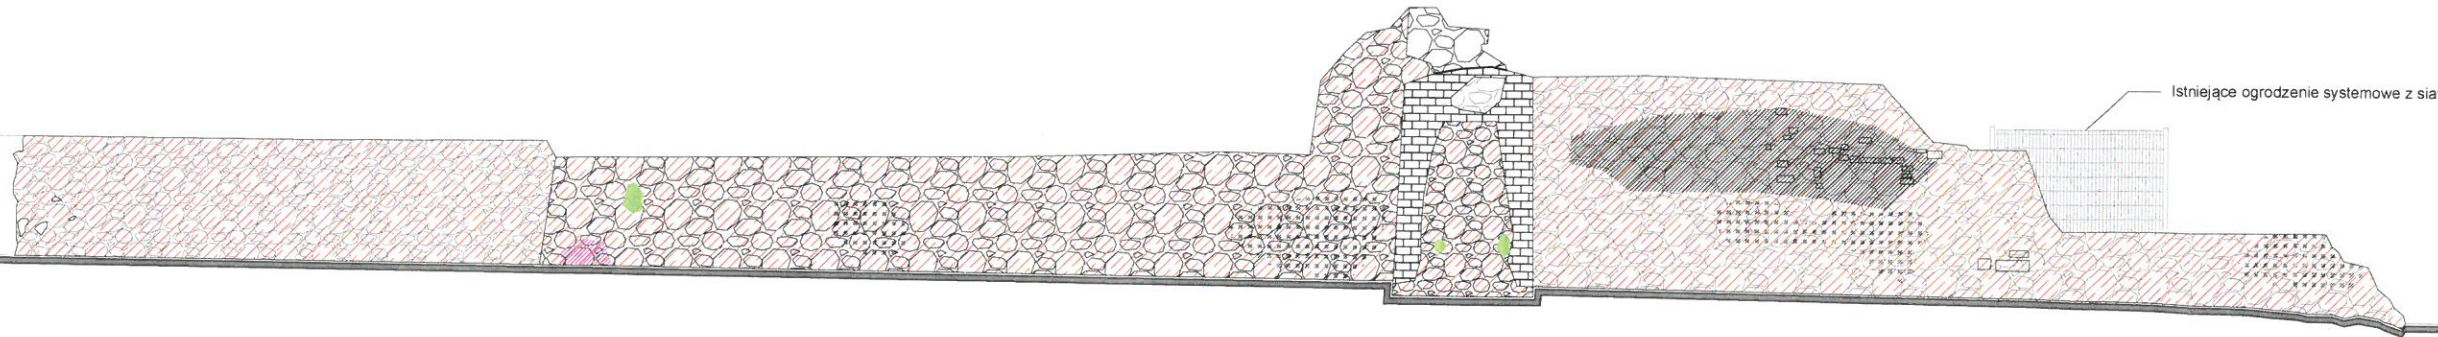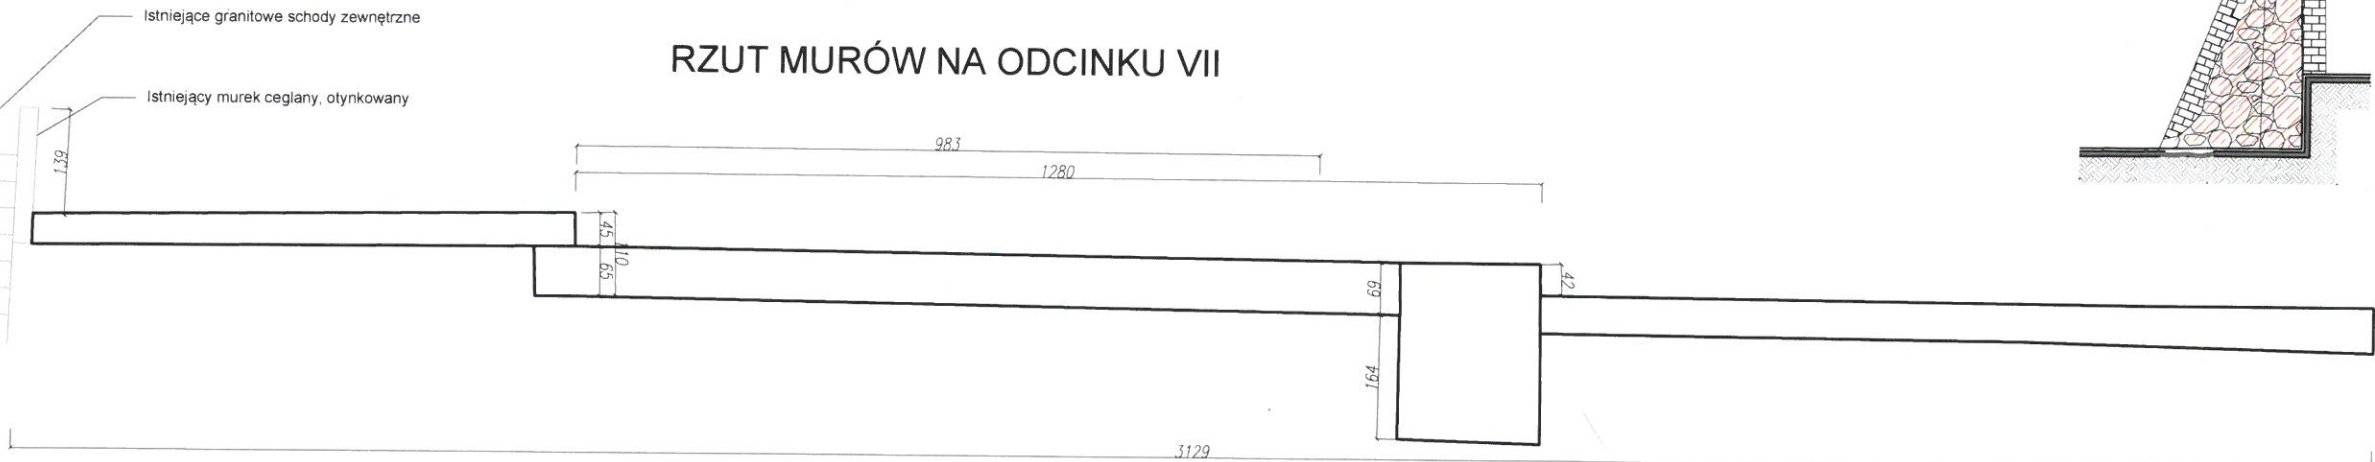

WIDOK / ROZWINIĘCIE MURÓW OD STRONY WEWNĘTRZNEJ FORTYFIKACJI MIEJSKICH

- UWAGI:
1. WSZYSTKIE WYMIARY SPRAWDZIĆ NA BUDOWIE
  2. Jakiegokolwiek zmiany oraz korekty (wynikające z zaistniałych warunków na budowie) należy konsultować z autorem projektu.
  3. Nieodłączną częścią opracowania jest opis techniczny oraz dokumentacja branża: architektura, a także wytyczne zawarte w Programie Prac Konserwatorskich
  4. Projektowane wzmocnienia mogą być wykonane wyłącznie na podstawie projektu wykonawczego opracowanego przez uprawnionego projektanta

GŁÓWNY PROJEKTANT		
<b>GOTYK sp. z o.o.</b> PRACOWNIA ARCHITEKTONICZNO - KONSERWATORSKA ul. Wszystkich Świętych 5B, 71-457 Szczecin www.gotyk.eu tel. kom: 665-096-010		
PROJEKTOWAŁ (AUTOR PROJEKTU)		
mgr inż. arch. JUSTYNA BERNAT-ŁAGODA specjalność: architektoniczna upr. proj. nr 14/ZPOIA/OKK/2012		
SPRAWDZIŁ		
mgr inż. arch. MARIUSZ SZEFLER specjalność: architektoniczna upr. proj. nr 11/ZPOIA/OKK/2017		
PROJEKTOWAŁ		
mgr inż. DOROTA SUKIENNIK specjalność: konstrukcyjno-budowlana upr. proj. nr 8/Sz/99/2000		
SPRAWDZIŁ		
mgr inż. MIROSLAW HAMBERG specjalność: konstrukcyjno-budowlana upr. proj. nr 4662/61		
TYTUŁ PROJEKTU		
PROJEKT REMONTU I KONSERWACJI ZABYTKOWYCH MURÓW W BARLINKU		
ADRES INWESTYCJI		
Barlinek dz. nr 128/7, 129/6, 114/21 obręb 0002 Barlinek		
INWESTOR		
GMINA BARLINEK ul. Niepodległości 20, 74-320 Barlinek		
BRANŻA	FAZA	
ARCHITEKTURA KONSTRUKCJA	Inwentaryzacja	
TYTUŁ RYSUNKU		
RZUT / WIDOK / ROZWINIĘCIE ODCINKU VII		
SKALA	DATA	NR RYS.
1:100	Sierpień 2020 r.	2



# WIDOK / ROZWINIĘCIE MURÓW OD STRONY ZEWNĘTRZNEJ FORTYFIKACJI MIEJSKICH



Ubytki w elementach granitowych uzupełnić glazami granitowymi polnymi dopasowanymi kształtem, wielkością oraz sposobem obróbki do istniejącego lica muru. Wypełnić wszystkie brakujące powierzchnie.  
Spoinę pomiędzy blokami granitu wykonać z materiału trasowo-wapiennego np. Optosan TrassFuge z kruszywem wielkości 1-2mm w kolorze piaskowym.

Całość kamienia oczyścić przez piaskowanie jednorazowo drobnopiętnym piaskiem szklarskim pod kontrolowanym ciśnieniem.

Usunąć wszystkie "smarówki" cementowe kamienia.


Miejsca zaatakowane przez glony, charakteryzujące się zielonymi przebarwieniami kamienia zdezynfekować preparatem np. Preventol R-80 w 1,5-2% roztworze wodnym - przyjąć ok. 10% powierzchni muru. Miejsca bardzo silnie zaatakowane nasycić dwukrotnie przez natrysk spryskiwaczem lub przez nasycenie pędzlem.

Miejsca zaatakowane przez glony, charakteryzujące się zielonymi przebarwieniami kamienia zdezynfekować preparatem np. Preventol R-80 w 1,5-2% roztworze wodnym - przyjąć ok. 10% powierzchni muru. Miejsca bardzo silnie zaatakowane nasycić dwukrotnie przez natrysk spryskiwaczem lub przez nasycenie pędzlem.

Wykuć całą spoinę cementową z pomiędzy bloków granitowych.


Niniejszy PROJEKT BUDOWLANY stanowi załącznik Nr. 1 do POZWOLENI NA BUDOWĘ Nr. 92/2021 z dnia 19-03-2021 r. Znak: BOŚ.6740. 1.22.2021. ASZ  
Starostwo Powiatowe w Myśliborzu  
ul. Północna 15, 74-300 Myślibórz  
tel./fax 95 747 34 32  
Z up. Starosty  
Marcin Fus  
NACZELNIK  
Wydział Budownictwa i Ochrony Środowiska

## RZUT MURÓW NA ODCINKU VII

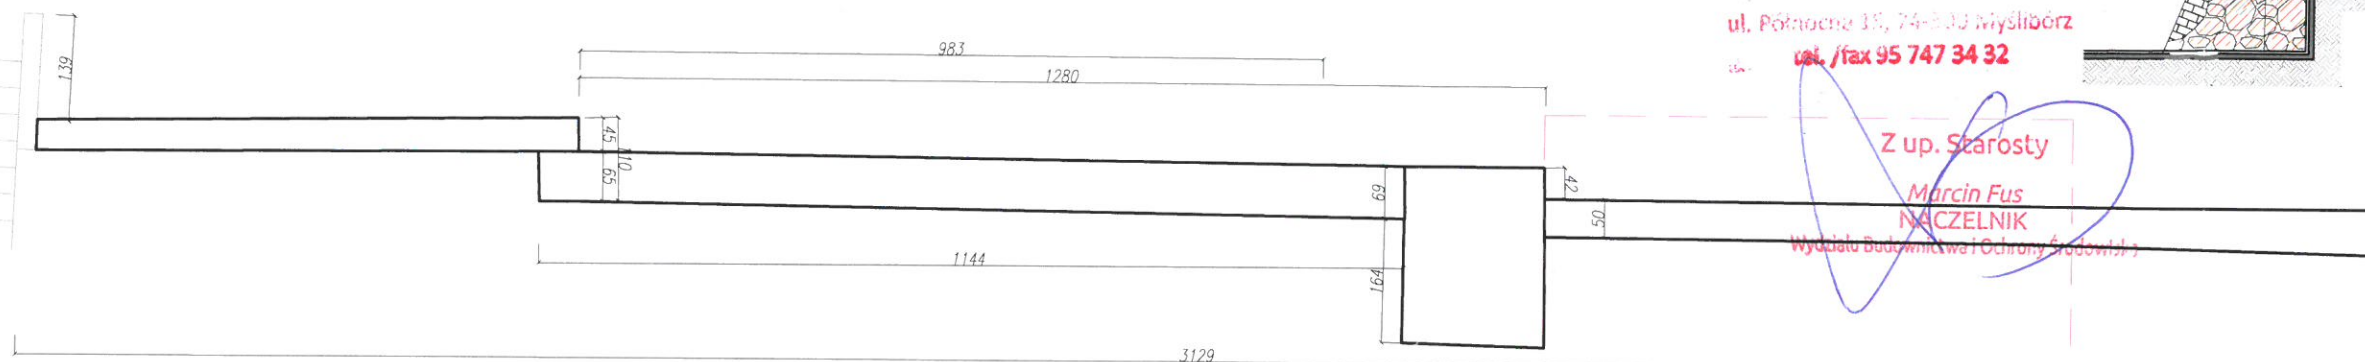

JEŚLI PODCZAS PRAC NAPRAWCZYCH/SPOINOWANIA OKAŻE SIĘ ŻE FUNDAMENT JEST PŁYCEJ NIŻ 80CM NALEŻY WYKONAĆ WZMOCNIENIE MURU WG RYS.4

WZMOCNIENIE MURU WG RYS.4 Z UWAGI NA PŁYTKO FUNDAMENTY

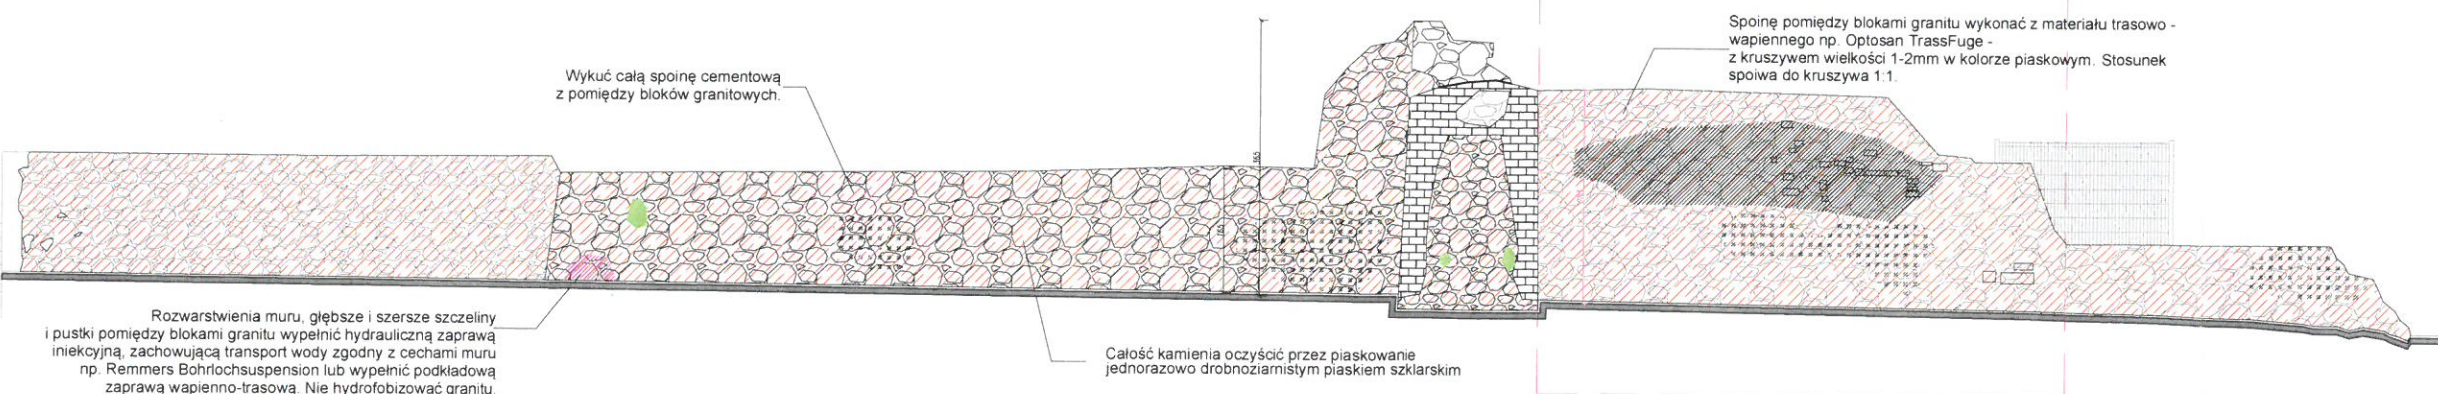



## WIDOK / ROZWINIĘCIE MURÓW OD STRONY WEWNĘTRZNEJ FORTYFIKACJI MIEJSKICH

- UWAGI:
- WSZYSTKIE WYMIARY SPRAWDZIĆ NA BUDOWIE
  - Jakiegolwiek zmiany oraz korekty (wynikające z zaistniałych warunków na budowie) należy konsultować z autorem projektu
  - Nieodłączną częścią opracowania jest opis techniczny oraz dokumentacja branża architektura, a także wytyczne zawarte w Programie Prac Konserwatorskich
  - Projektowane wzmocnienia mogą być wykonane wyłącznie na podstawie projektu wykonawczego opracowanego przez uprawnionego projektanta

OZNACZENIA	
	ISTNIEJĄCY FRAGMENT CEGLANY
	POWIERZCHNIA BEZ SPOINY LUB Z LUŻNO OSADZONYM MATERIAŁEM
	POWIERZCHNIA Z UBYTKAMI KAMienia
	ZARYSOWANIE / PĘKNIĘCIE MURU
	UBYTEK / WYSYP MURU
	ZIELEŃ / PNAĆZA
	ZIELEŃ / BYLINY
	ZIELEŃ / GLONY
	PRZEMUROWANIA
	ZAWILGOCENIA
	ZAGRZYBIENIA
	WYSOLENIA
	ZANIECZYSZCZENIA ATMOSFERYCZNE
	DEWASTACJE POWIERZCHNIOWE
	SPOINY CEMENTOWE

GŁÓWNY PROJEKTANT		
	<b>GOTYK sp. z o.o.</b> PRACOWNIA ARCHYTEKTONICZNO – KONSERWATORSKA ul. Wąszych Św. 5B, 71-457 Szczecin  www.gotyk.eu	



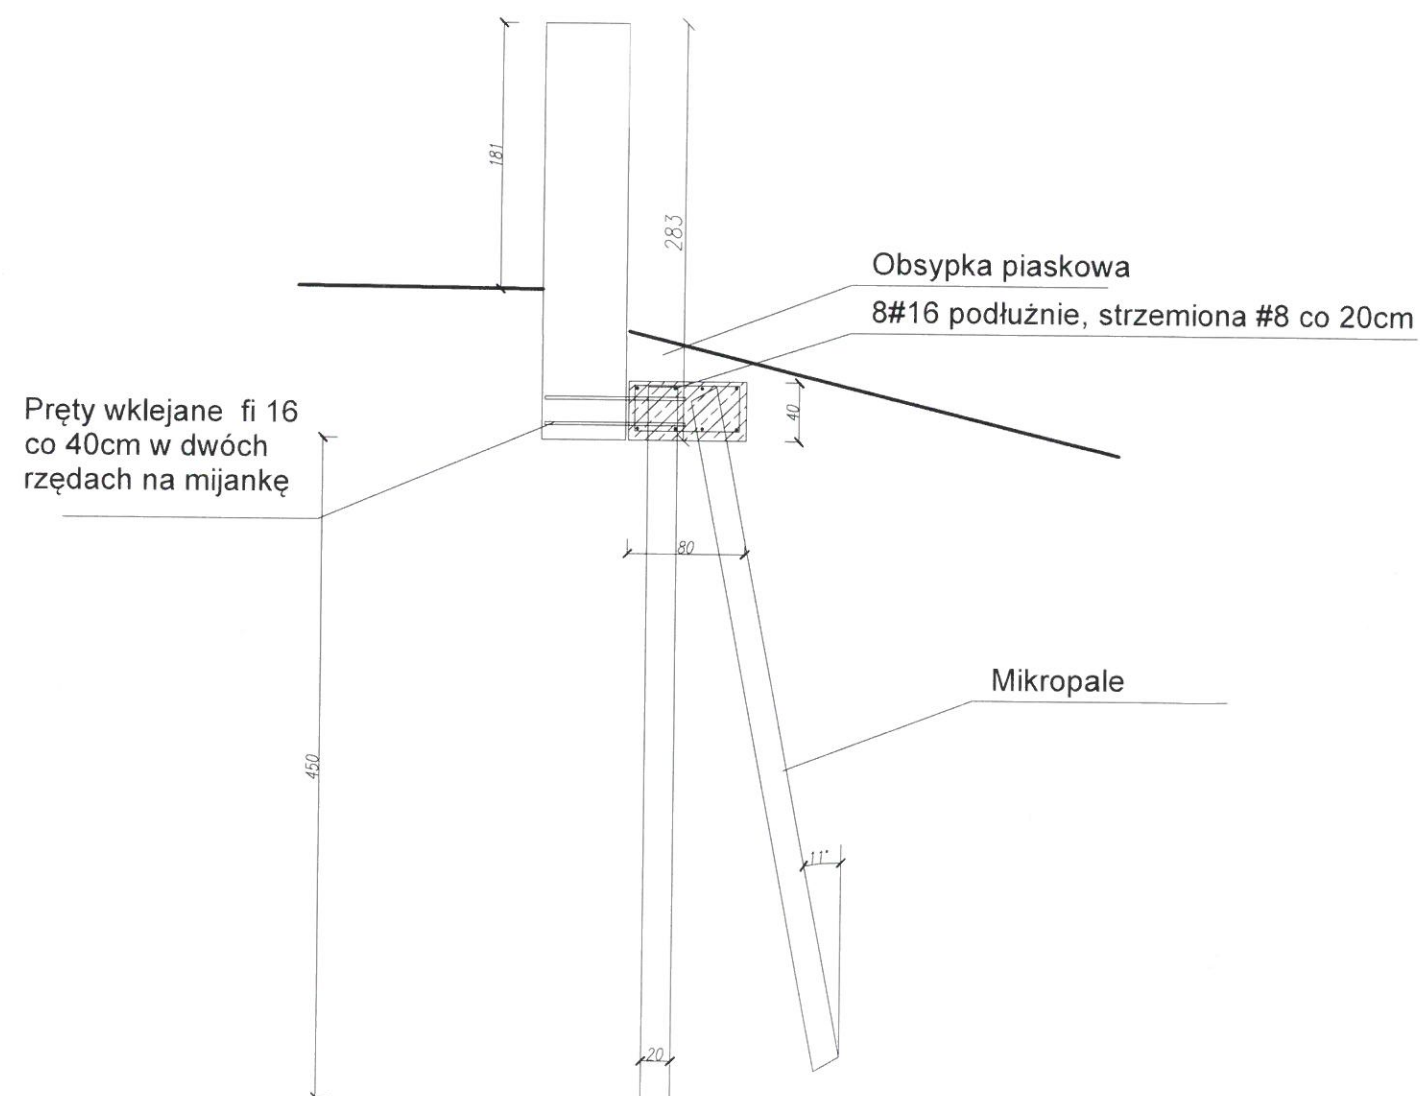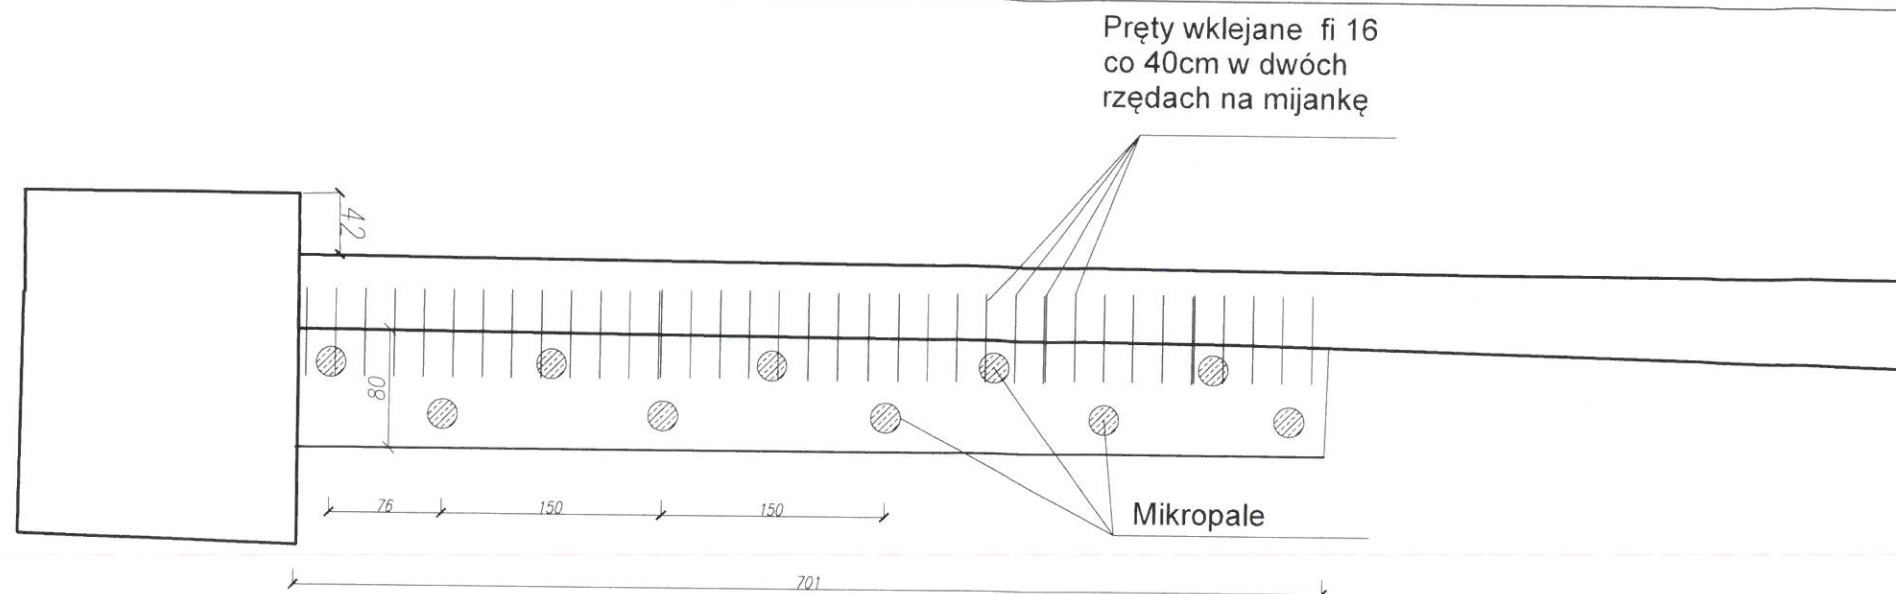

Beton C30/35  
otulina 5cm  
Stal BSt500

GŁÓWNY PROJEKTANT		
 <b>GOTYK sp. z o.o.</b> PRACOWNIA ARCHITEKTONICZNO-KONSERWATORSKA ul. Władysława Świątkiewicza 59, 71-457 Szczecin www.gotyk.eu tel. kom. 665-096-010		
PROJEKTOWAŁ (AUTOR PROJEKTU)		
mgr inż. arch. JUSTYNA BERNAT-ŁAGODA specjalność: architektoniczna upr. proj. nr 14/ZPOIA/OKK/2012		
SPRAWDZIŁ		
mgr inż. arch. MARIUSZ SZEFLER specjalność: architektoniczna upr. proj. nr 11/ZPOIA/OKK/2017		
PROJEKTOWAŁ		
mgr inż. DOROTA SUKIENNIK specjalność: konstrukcyjno-budowlana upr. proj. nr 8/Sz/99/2000		
SPRAWDZIŁ		
mgr inż. MIROSLAW HAMBERG specjalność: konstrukcyjno-budowlana upr. proj. nr 4662/61		
TYTUŁ PROJEKTU		
PROJEKT REMONTU I KONSERWACJI ZABYTKOWYCH MURÓW W BARLINEKU		
ADRES INWESTYCJI		
Barlinek dz. nr 128/7, 129/6, 114/2/1 obręb 0002 Barlinek		
INWESTOR		
GMINA BARLINEK ul. Niepodległości 20, 74-320 Barlinek		
BRANŻA	FAZA	
ARCHITEKTURA KONSTRUKCJA	P.B.	
TYTUŁ RYSUNKU		
WZMOCNIENIE MURU ODCINEK VII		
SKALA	DATA	NR RYS.
1:50	Sierpień 2020 r.	4