PRZEKRÓJ A-A
SKALA 1:500

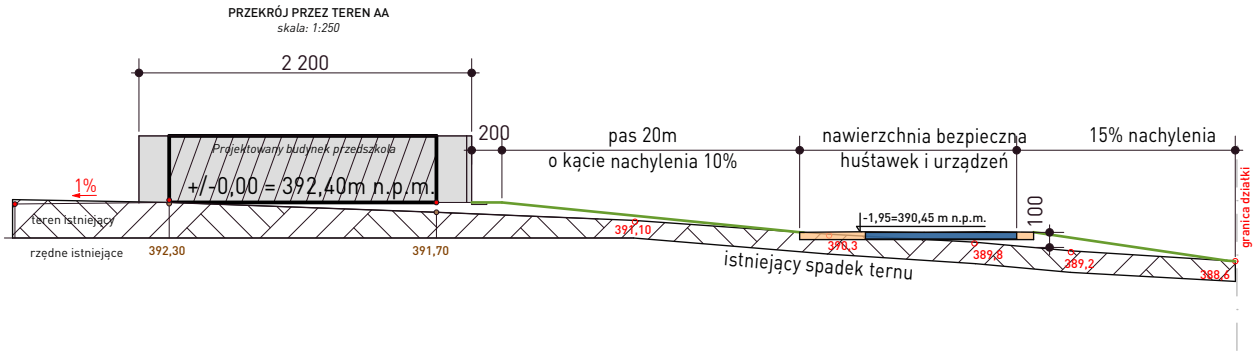

Wszelkie prawa zastrzeżone łącznie z prawem reprodukcji lub udostępnienia osobom trzecim tego rysunku lub jego części bez wyraźnego upoważnienia autora Biura Projektowego Draft (Dz.U. 24/1994 poz.83 art. 115-118)

Rewizje nr/data:	Temat rewizji - krótki opis:				
Jednostka Projektowa: / Nazwa Inwestora:	DRAFT ENGINEERS — Ul. Krakowska 21, 32-065 Krzeszowice, www.biurodraft.com.pl, e-mail:biuro@biurodraft.com.pl			**Gmina Wolbrom** ul. Krakowska 1 **32-340 Wolbrom**	
Nazwa obiektu budowlanego:	Budowa budynku usługowego z przeznaczeniem na przedszkole.				
Adres obiektu budowlanego:	Ul. Pod Lasem, Wolbrom, gmina Wolbrom			Nr działek inwestycji: **5132**	
Branża:	ARCHITEKTURA	Stadium:	**PROJEKT WYKONAWCZY**	Nr projektu:	**493/PA-K/06/2021**
Funkcja:	Imię i nazwisko:		Nr uprawnień i specjalizacja:	Podpis:	Data opracowania:
Projektant arch, inst. sanitarnych PZT:	mgr inż. arch. Bogdan Ślusarczyk		**upr. nr 577/KW/73** architektoniczne bez ograniczeń		czerwiec, 2021 r.
Rysunek opracował: Przemysław Bobek	Nazwa Rysunku:	**PRZEKRÓJ PRZEZ TEREN A-A**		Skala: 1:500	Nr rys. PS-02