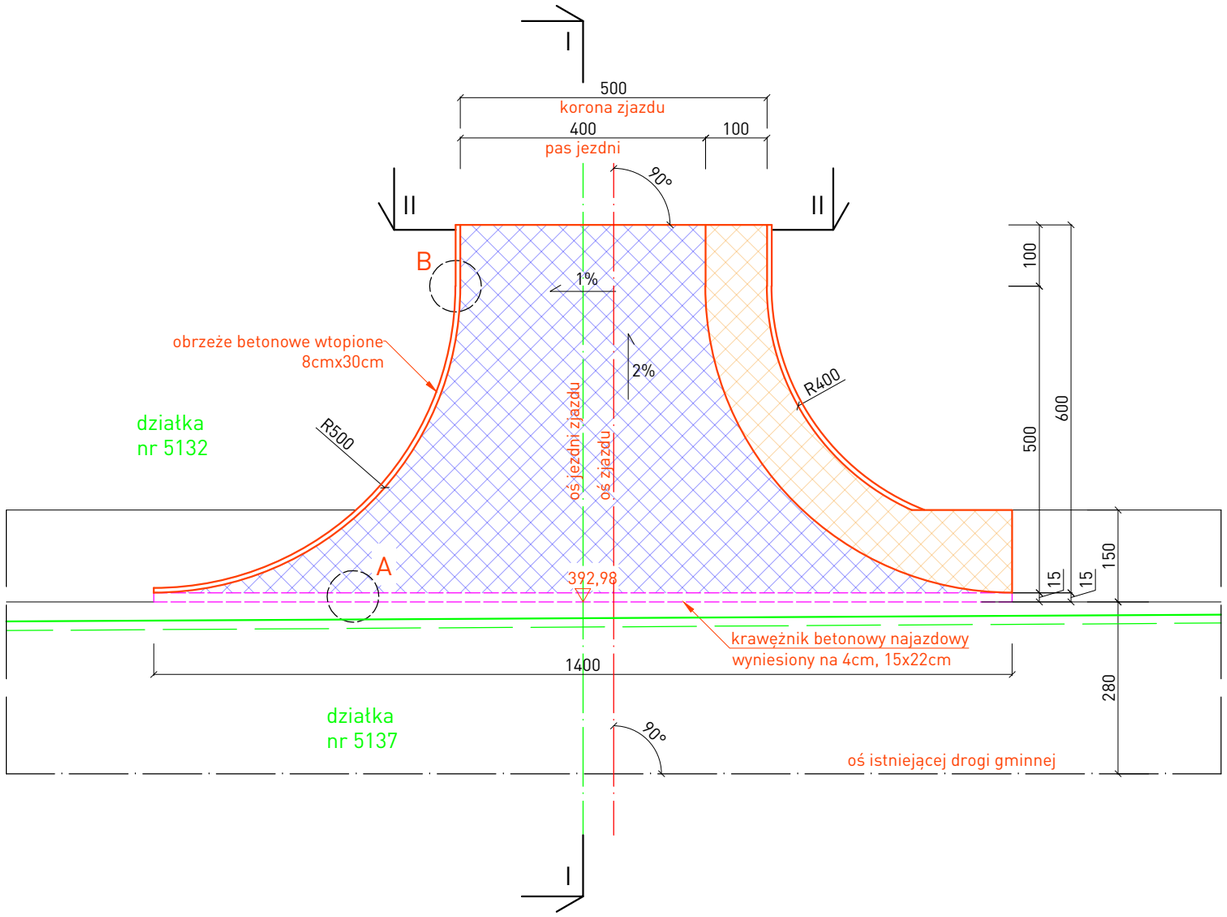

LEGENDA:

- oś projektowanego zjazdu
- oś jezdni projektowanego zjazdu
- oś istniejącej drogi gminnej
- krawężnik najazdowy wyniesiony na 4cm (13,5mb)
- obrzeże betonowe wtopione (14,4mb)
- granica działek
- projektowana nawierzchnia zjazdu z kostki betonowej szarej - 34,1m^2
- projektowana nawierzchnia pobocza z kostki betonowej grafitowej - 8,5m^2

Szczegół "A"

skala 1:20

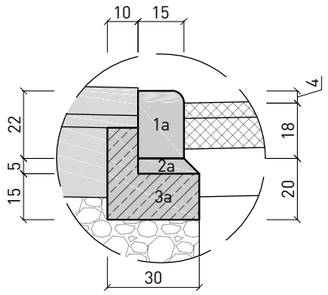

OZNACZENIA:
1a Krawężnik betonowy najazdowy 15x22x100 cm
2a Podsypka cementowo-piaskowa 1:4 gr. 5 cm
3a Ława betonowa z oporem C20/25 15x22 cm

Szczegół "B"

skala 1:20

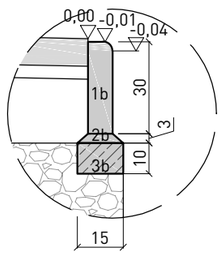

OZNACZENIA:
1b Obrzeże betonowe 8x30x100 cm
2b Podsypka cementowo-piaskowa 1:4 gr. 3 cm
3b Ława betonowa C20/25 15x10 cm

Wszelkie prawa zastrzeżone łącznie z prawem reprodukcji lub udostępnienia osobom trzecim tego rysunku lub jego części bez wyraźnego upoważnienia autora Biura Projektowego Draft (Dz.U. 24/1994 poz.83 art. 115-118)

Jednostka Projektowa: / Nazwa Inwestora:	DRAFT ENGINEERS Sp.z o.o. Ul. Krakowska 21 32-065 Krzeszowice www.draft-engineers.pl e-mail:biuro@biurodraft.com.pl			GMINA WOLBROM ul. Krakowska 1 32-340 Wolbrom
Nazwa obiektu budowlanego:	Budowa zjazdu publicznego z drogi gminnej publicznej.			
Adres obiektu budowlanego:	Wolbrom, ul. Pod lasem, gmina Wolbrom			Nr działek inwestycji: 5132
Branża:	DROGOWA	Stadium: PROJEKT TECHNICZNY		Nr projektu: 493/PA-K/06/2021
Funkcja:	Imię i nazwisko:	Nr uprawnień i specjalizacja:	Podpis:	Data opracowania:
Projektant:	inż. Rafał Dudek	upr. nr 327/2002 konstrukcyjno-budowlane		WRZESIEŃ 2021r
Rysunek opracowała: mgr inż. Aleksandra Kucia	Nazwa Rysunku: Szczegół zjazdu		Skala: 1:100, 1:20	Nr rys. 03