



SCHEMAT ZAKRESU OPRACOWANIA 1 ETAPU

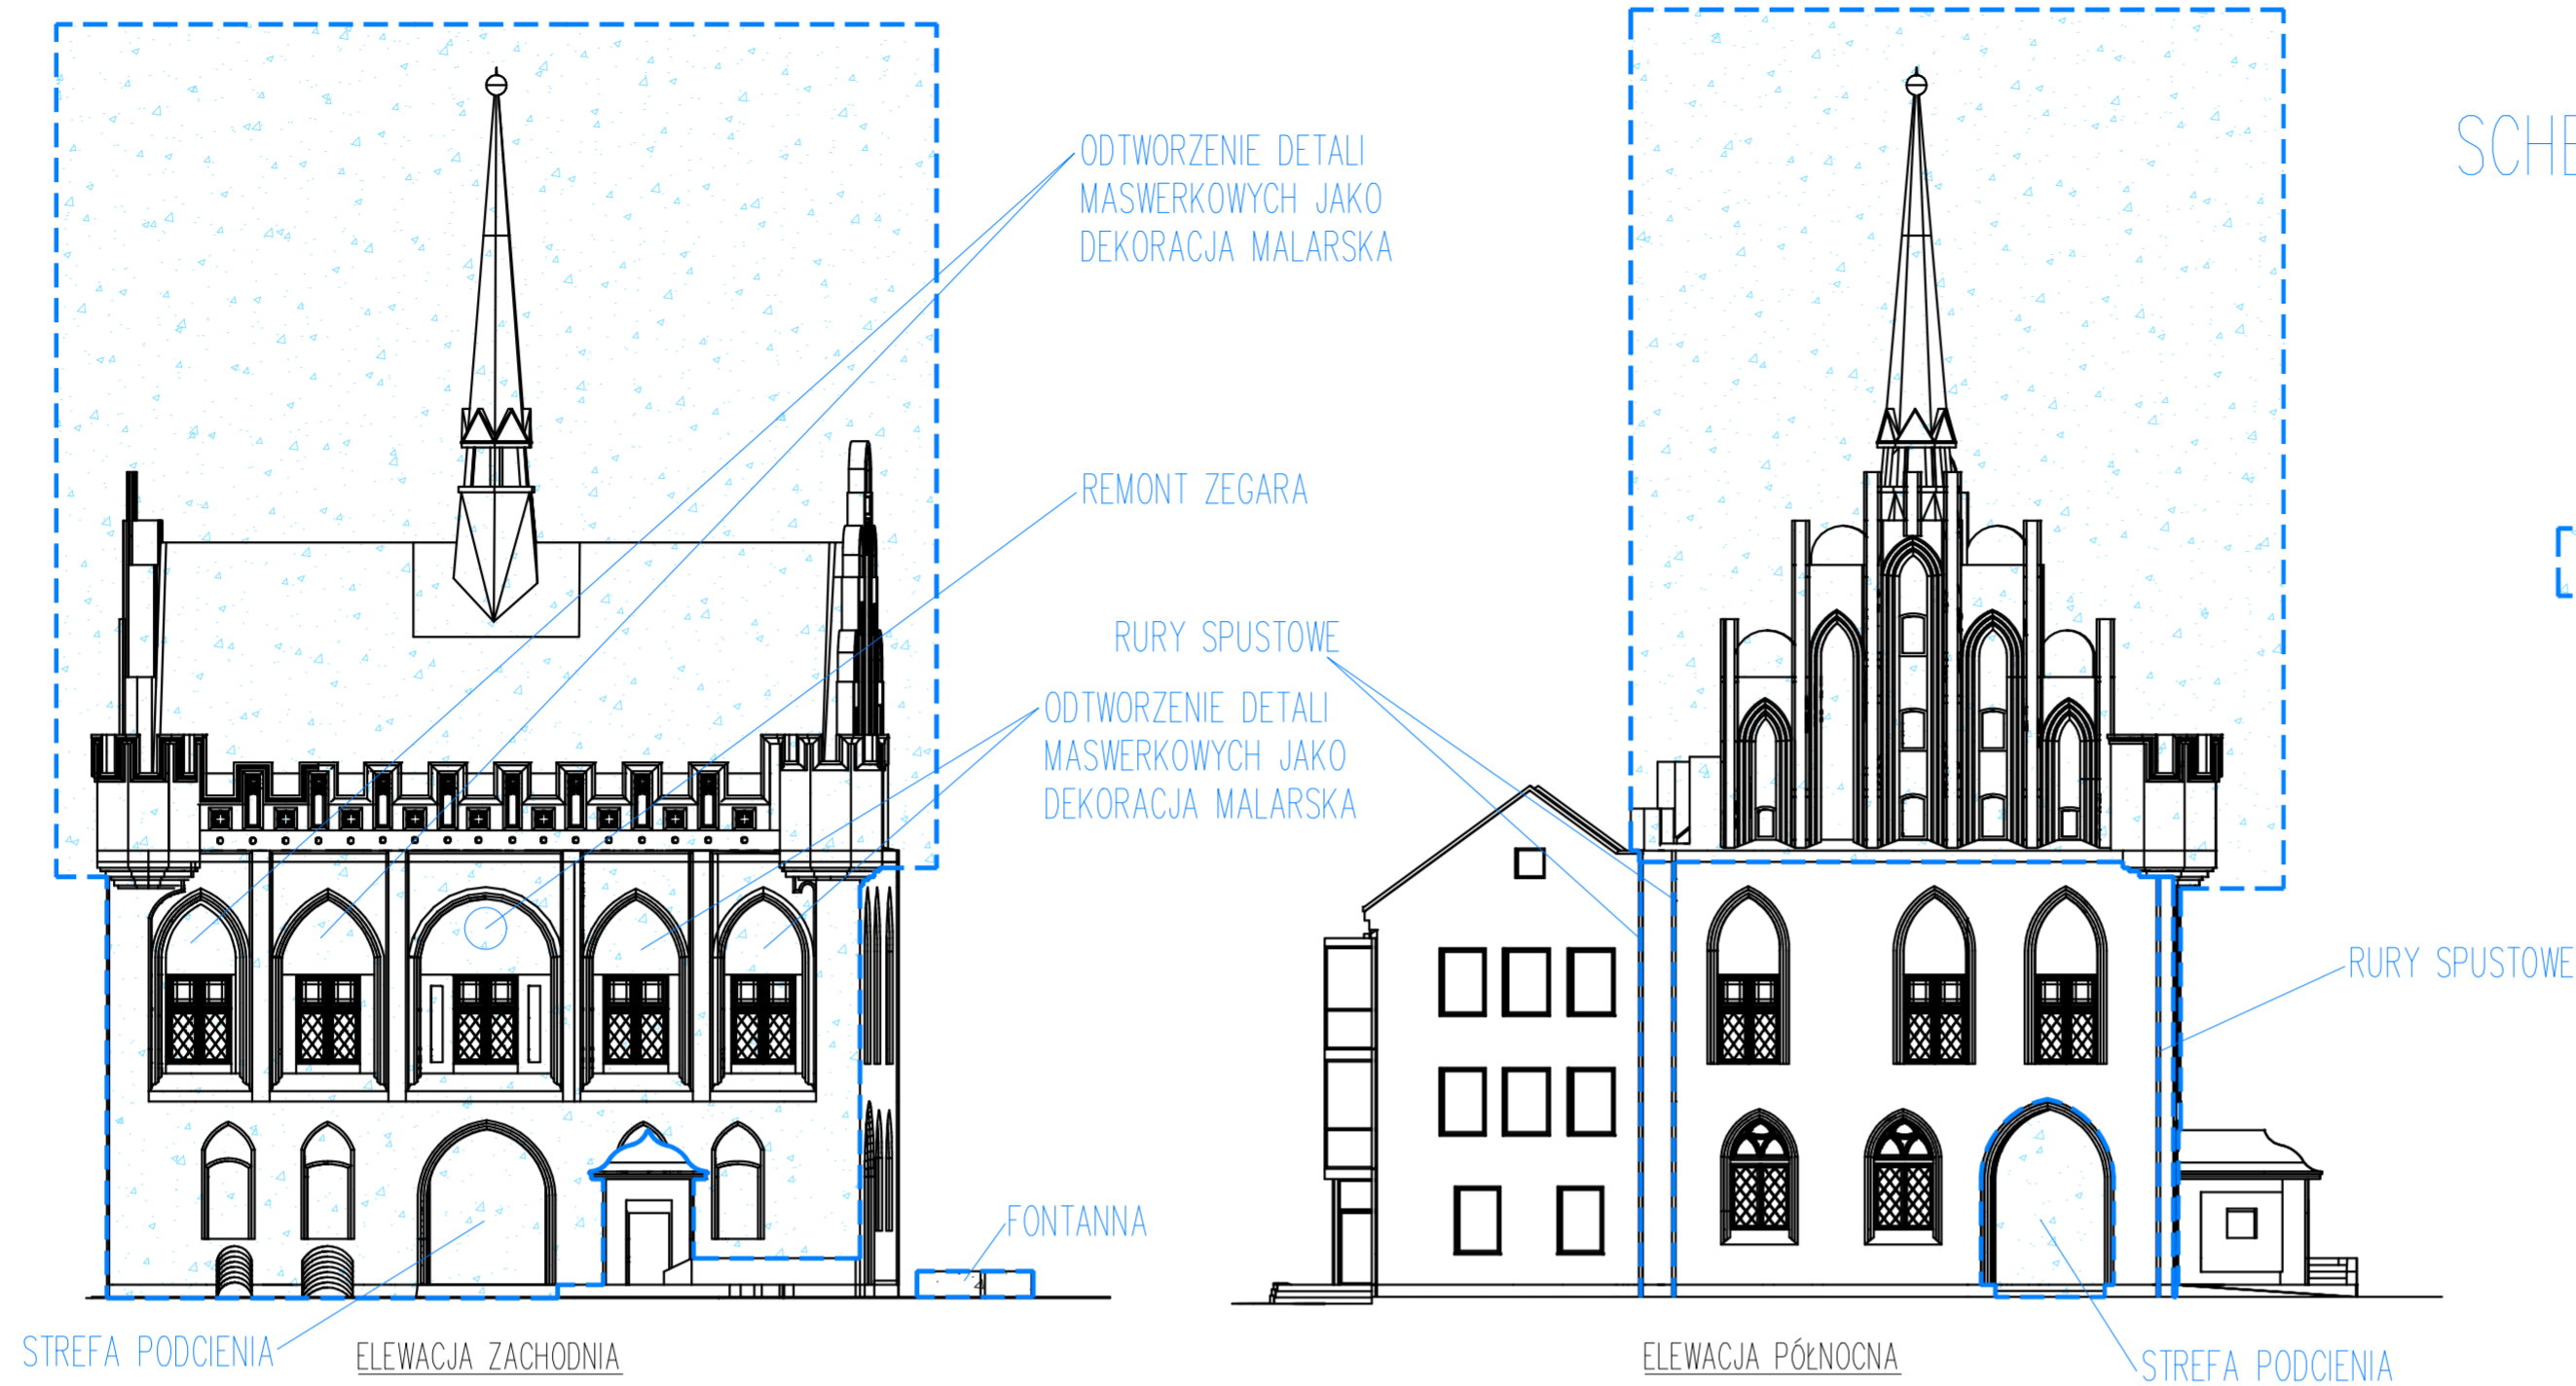


STREFA PODCIENIA ELEWACJA ZACHODNIA

ELEWACJA PÓŁNOCNA

STREFA PODCIENIA

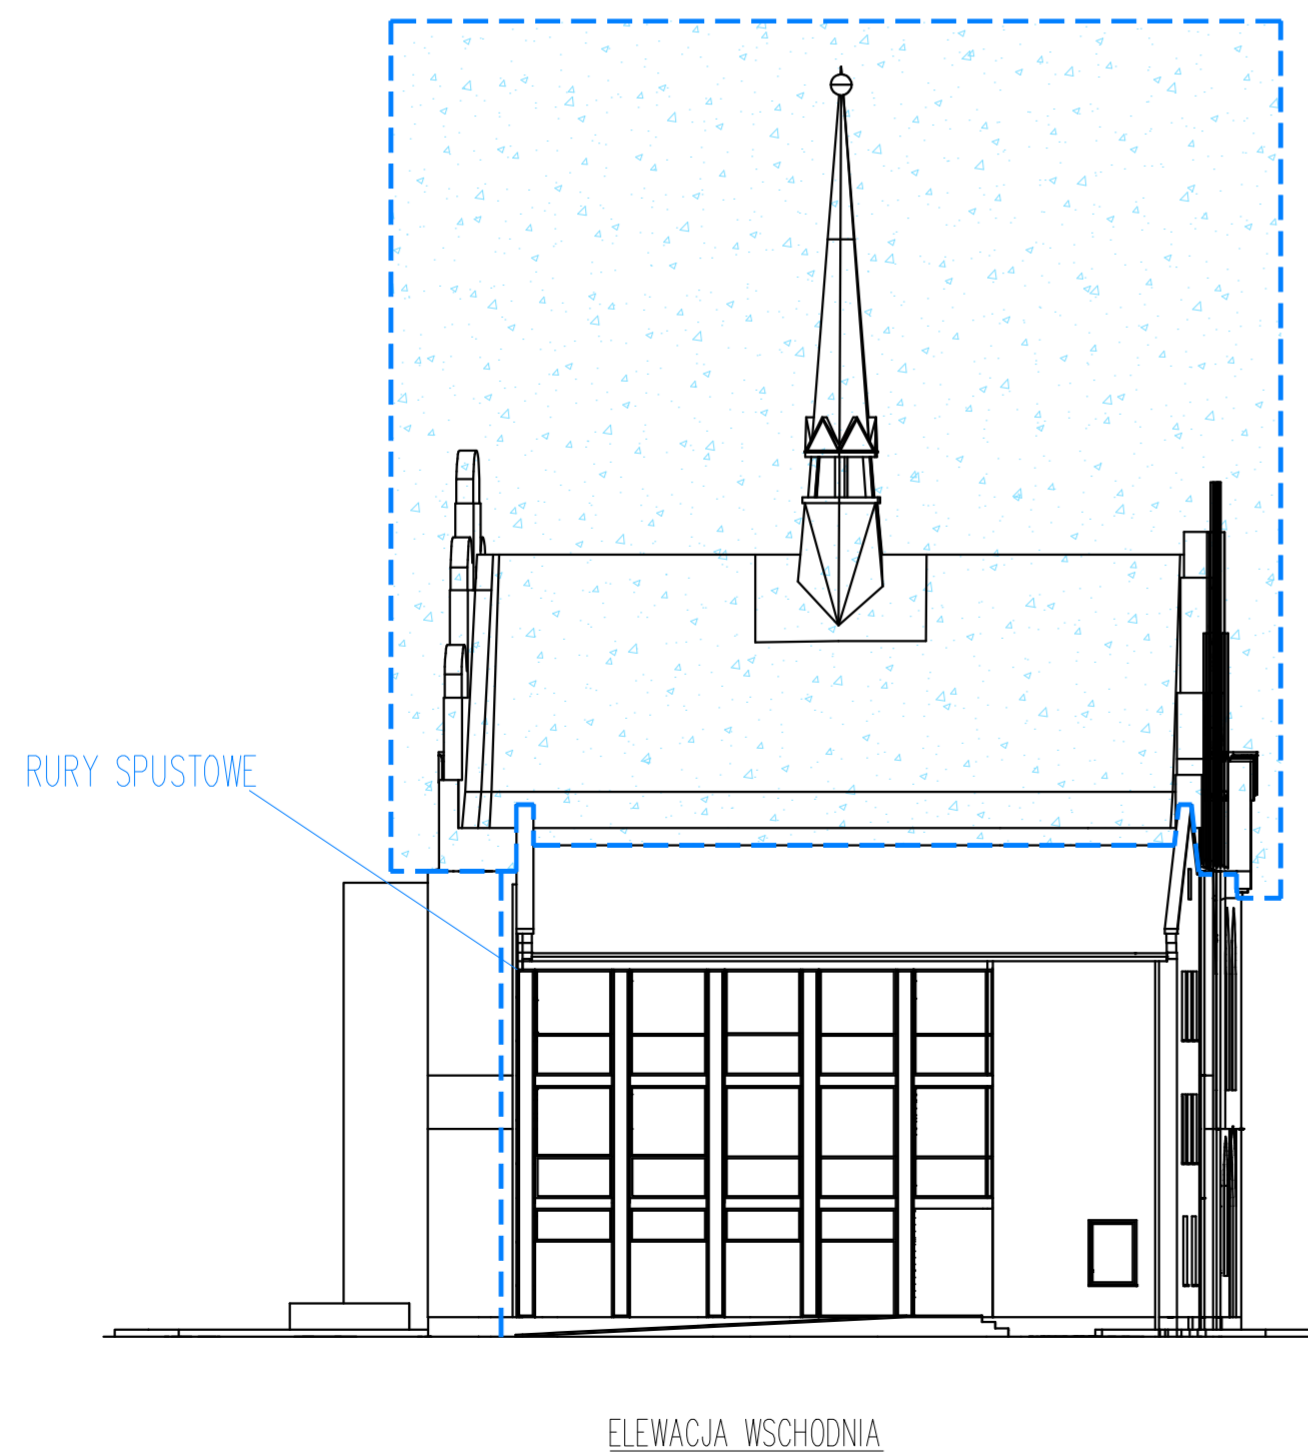

ELEWACJA WSCHODNIA

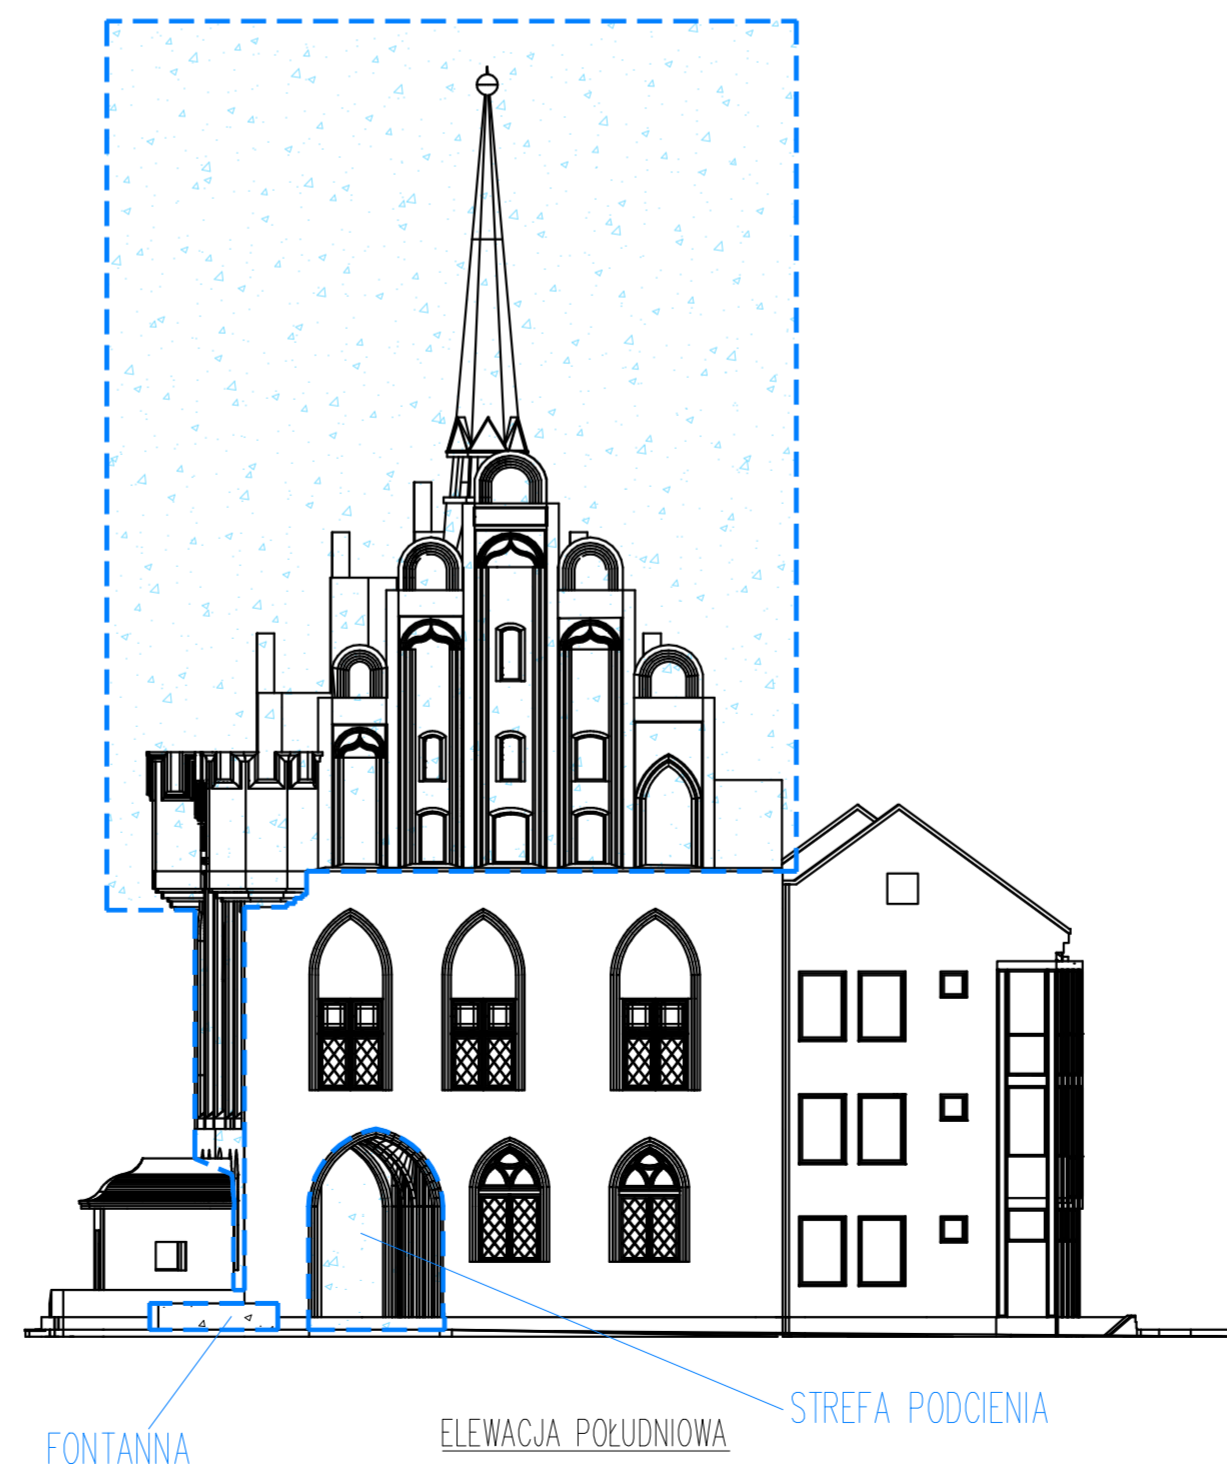

ELEWACJA POŁUDNIOWA

STREFA PODCIENIA

FONTANNA

ZAKRES OPRACOWANIA 1 ETAPU

UWAGI		
<ul style="list-style-type: none"> Wymiary sprawdzić i pasować na budowie Wszelkie wątpliwości konsultować z projektantem. 		
JEDNOSTKA PROJEKTOWA PROWADZĄCA:		
Spółka z ograniczoną odpowiedzialnością Sp. k. Ul. Dębowa 1/2, 82-500 Kwidzyn www.grupayang.pl; e-mail: pracownia@grupayang.pl mobile: +48 735 963 730		
NAZWA OBIEKTU BUDOWLANEGO: ROZBUDOWA I PRZEBUDOWA CZĘŚCI NOWOŻYTNEJ ORAZ REMONT CZĘŚCI HISTORYCZNEJ RATUSZA STAROMIEJ- SKIEGO Z PRZEZNACZENIEM NA FUNKCJE MCKIE		
ADRES OBIEKTU BUDOWLANEGO: STARY RATUSZ, OS. STARE MIASTO 13, 82-200 MALBORK DZ. NR 140/30, 213/30, OBR. GEOD. 11		
TYTUŁ (NAZWA) RYSUNKU: ELEWACJE – ZBIORCZO		
SKALA:	NR RYSUNKU:	
1:200	A-13	
DATA:		
GRUDZIEŃ 2020		
GŁÓWNY	IMIĘ I NAZWISKO: mgr inż. arch. Michał Jabłoński	PODPIS:
	SPECJALNOŚĆ: architektoniczna	NR UPRAWNIEN: PO/KK/175/2007
ASYSTENT	IMIĘ I NAZWISKO: mgr inż. Sebastian Szakiel	PODPIS:
	SPECJALNOŚĆ: konstrukcyjno-budowlana	NR UPRAWNIEN: POM/0221/P00K/07
SPRZĄDZAJĄCY	IMIĘ I NAZWISKO: ---	PODPIS:
	SPECJALNOŚĆ: ---	NR UPRAWNIEN: ---