
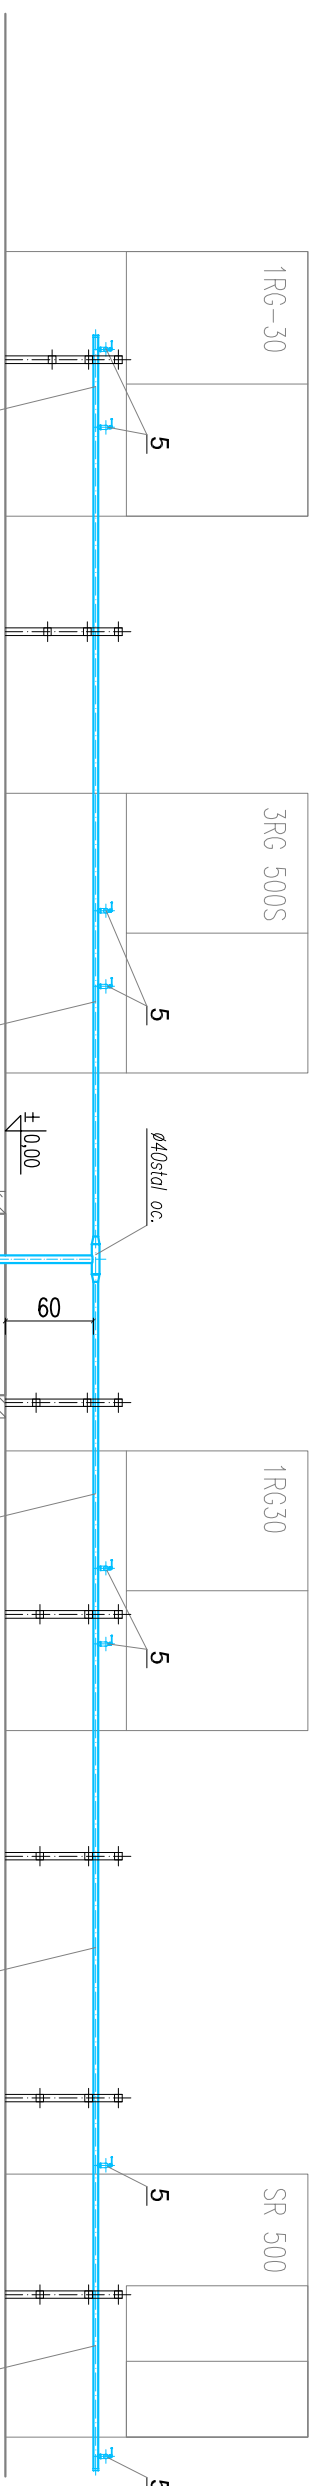


INSTALACJA OLEJU DLA DOGLADZAREK

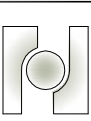

INSTALACJA SPRĘŻONEGO POWIETRZA

- OBJAŚNIENIA:**
- ▬ – instalacja chłodziwa – zasilanie;
  - ▬ – instalacja chłodziwa – powrót;
  - ▬ – instalacja oleju do honowania – zasilanie;
  - ▬ – instalacja oleju do honowania – powrót;
  - ▬ – instalacja sprężonego powietrza;

 <p><b>PREMA PROJEKT</b> Kielce, ul. Jagiellońska 109 tel. 041 3451189</p>		NAZWA OBIEKTU	HALA B-2	BRANŻA:	SAMOTARNA
		ADRES:	SKF Polska S.A., ul. Nieszawska 15, 60-101 Poznań	STADIUM:	PROJEKT WYKONAWCZY
		NAZWA PROJEKTU:	Projekt wykonawczy robót budowlanych związanych z budową infrastruktury dla przeniesienia linii R&OD oraz linii szlifowania SRB w hall B-2. Część - Instalacja Chłodziva, Oleju do honowania i Sprężonego powietrza	NR PROJEKTU:	6-217/2016-07
		TYTUŁ RYSUNKU:	PRZEKRÓJ Ł-Ł	NR UPR. PODPIS	Czerwiec 2017
		PROJEKTOWAŁ:	inż. Jerzy Grosiński	SKALA:	1:50
		OPRACOWAŁ:	mgr inż. Marcin Guchala	NR RYSUNKU:	
		OPRACOWAŁA:			<b>24</b>