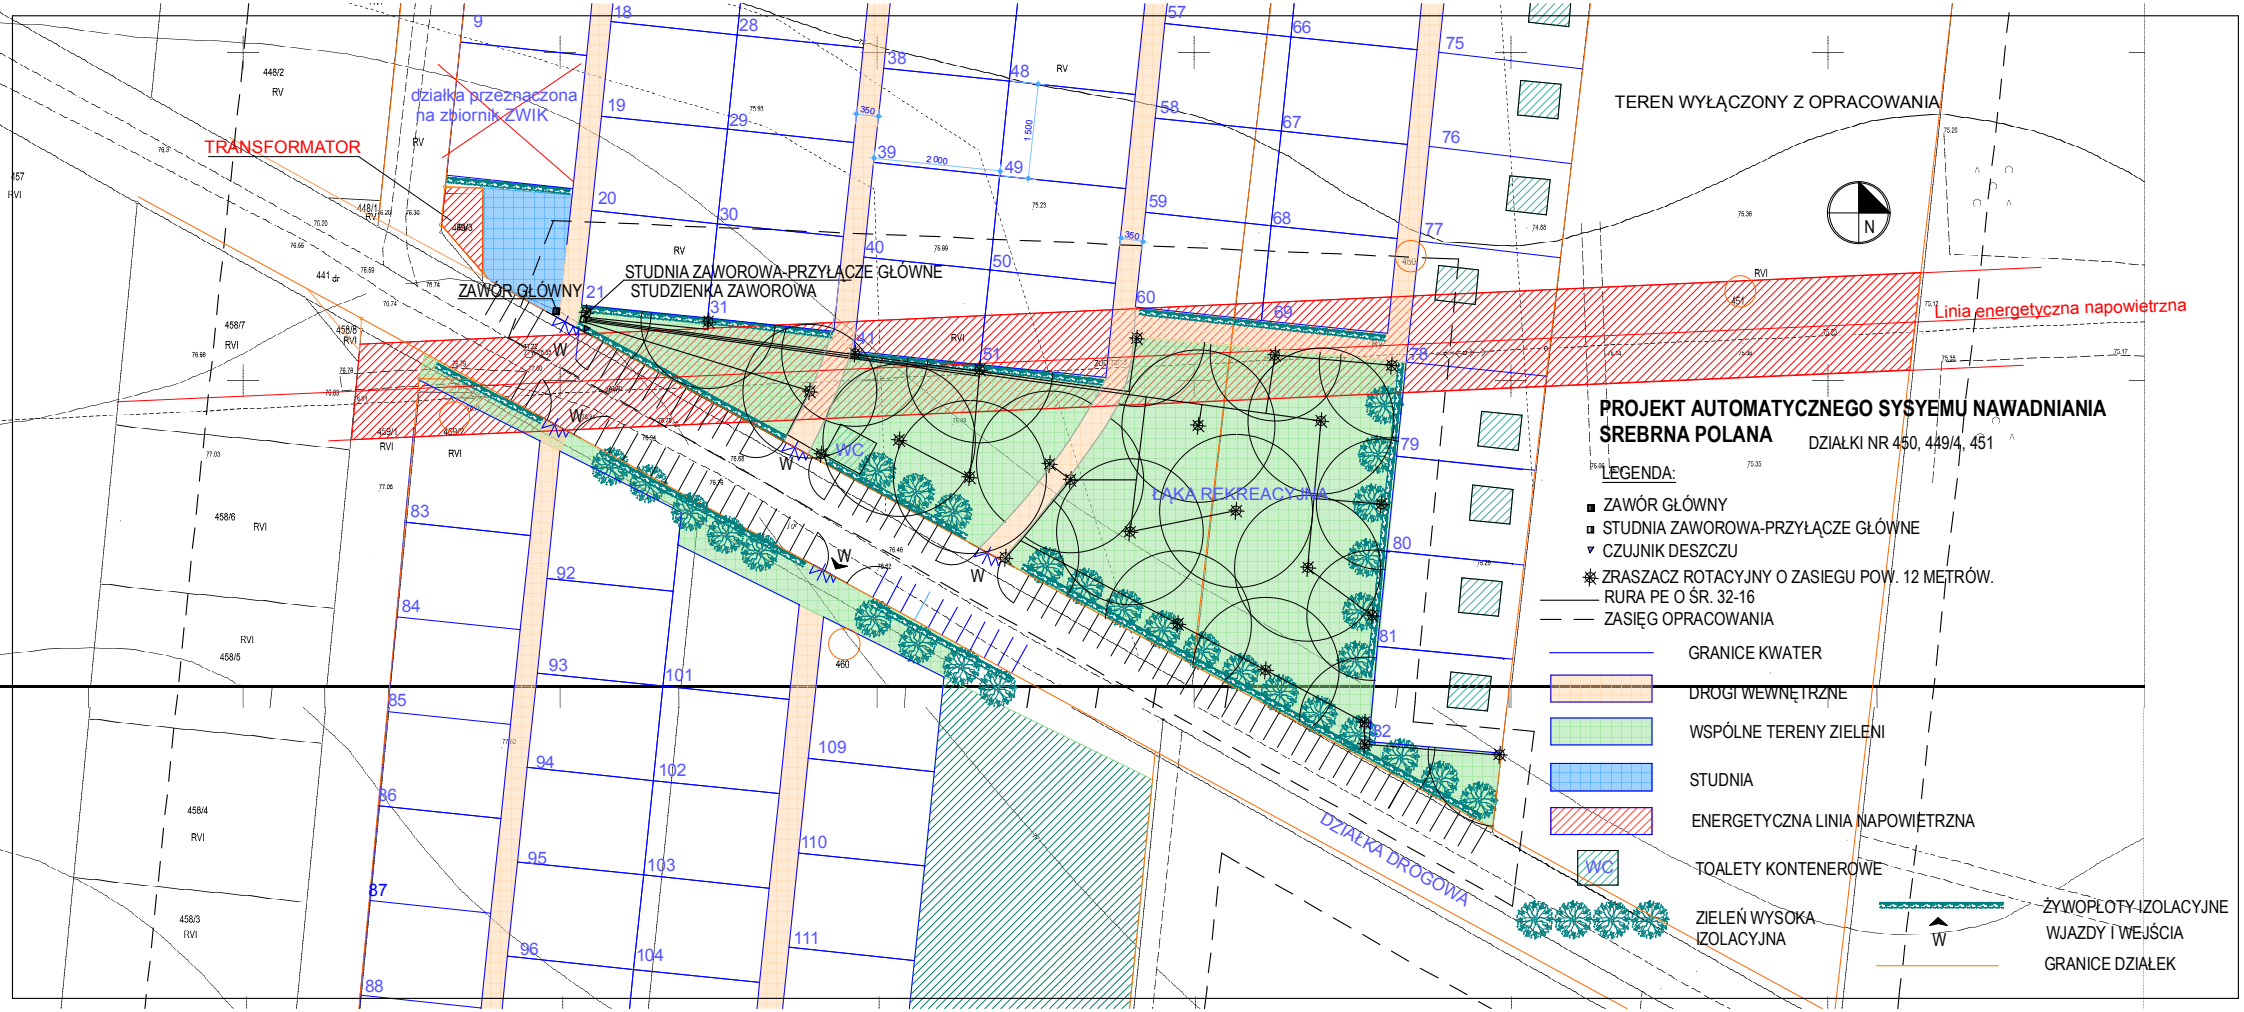
TRANSFORMATOR
działka przeznaczona na zbiornik ZWIK
ZAWÓR GŁÓWNY
STUDNIA ZAWOROWA-PRZYŁĄCZE GŁÓWNE
STUDZIENKA ZAWOROWA
TEREN WYŁĄCZONY Z OPRACOWANIA
Linia energetyczna napowietrzna
ŁĄKA REKREACYJNA
DZIAŁKA DROGOWA
WC
N
PROJEKT AUTOMATYCZNEGO SYSYEMU NAWADNIANIA
ŚREBRNA POLANA
DZIAŁKI NR 450, 449/4, 451
LEGENDA:
ZAWÓR GŁÓWNY
STUDNIA ZAWOROWA-PRZYŁĄCZE GŁÓWNE
CZUJNIK DESZCZU
ZRASZACZ ROTACYJNY O ZASIEGU POW. 12 METRÓW.
RURA PE O ŚR. 32-16
ZASIĘG OPRACOWANIA
GRANICE KWATER
DROGI WEWNĘTRZNE
WSPÓLNE TERENY ZIELENI
STUDNIA
ENERGETYCZNA LINIA NAPOWIETRZNA
TOALETY KONTENEROWE
ZIELEŃ WYSOKA IZOLACYJNA
ŻYWOPŁOTY IZOLACYJNE
WJAZDY I WEJŚCIA
GRANICE DZIAŁEK