


- PRZĘKRÓJ -

ZASUWA POZA JEZDNIĄ

ZASUWA W JEZDNI

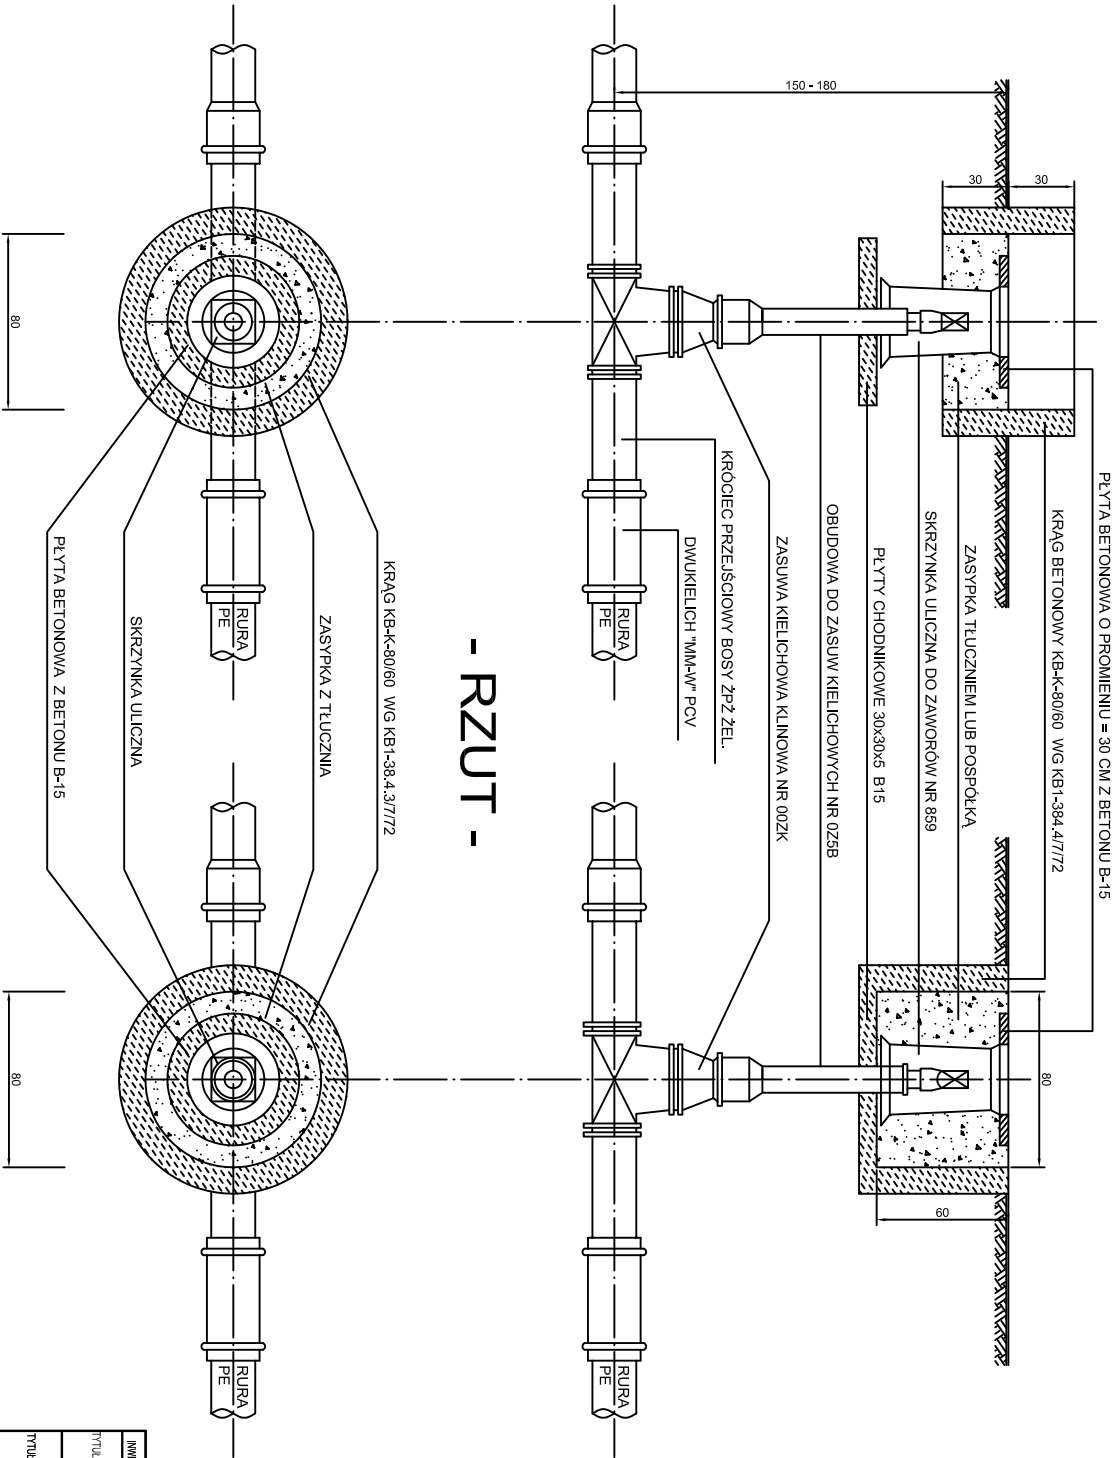

- RZUT -

INWESTOR	GMINA KODRAB, UL. NIEPODLEGŁOŚCI 7, 97-512 KODRAB				
Tytuł projektu	BUDOWA SIECI WODOCIĄGOWEJ W ZAPOLCACH (OD DROGI POWIATOWEJ DO POSESJI NR 66)				
Tytuł rysunku	OBUDOWA ZASUW				
	IMIĘ I NAZWISKO	NR UPRAWN.	PODPIS	NR RYS.	SKALA
PROJEKTANT	mgr inż. Joanna Bus - Pula	GAU/294282			
SPRAWDZAJĄCY	mgr inż. Dariusz Janosik	L000269/PODSJUS		4	sierpień 2020 r.