

P-5148100  
T-4023300


MAPA SYTUACYJNA  
Z NUMERAMI INWENTARZOWYMI POSZCZEGÓLNYCH OBIEKTÓW  
SKALA 1:500  
ARKUSZ : 183.242.0931, 183.242.0932, 183.242.0933, 183.242.0934

woj. małopolskie  
pow. nowosądecki  
gm. Stary Sącz  
obs. Stary Sącz  
Dziew. 2530/4/28/6 - 2530/24/28/6

wykonah:

Maszkowice 17.05.2012

- Legenda:
- || trawniki
  - zdrojowienka
  - drzewo liściaste
  - ✱ drzewo iglaste

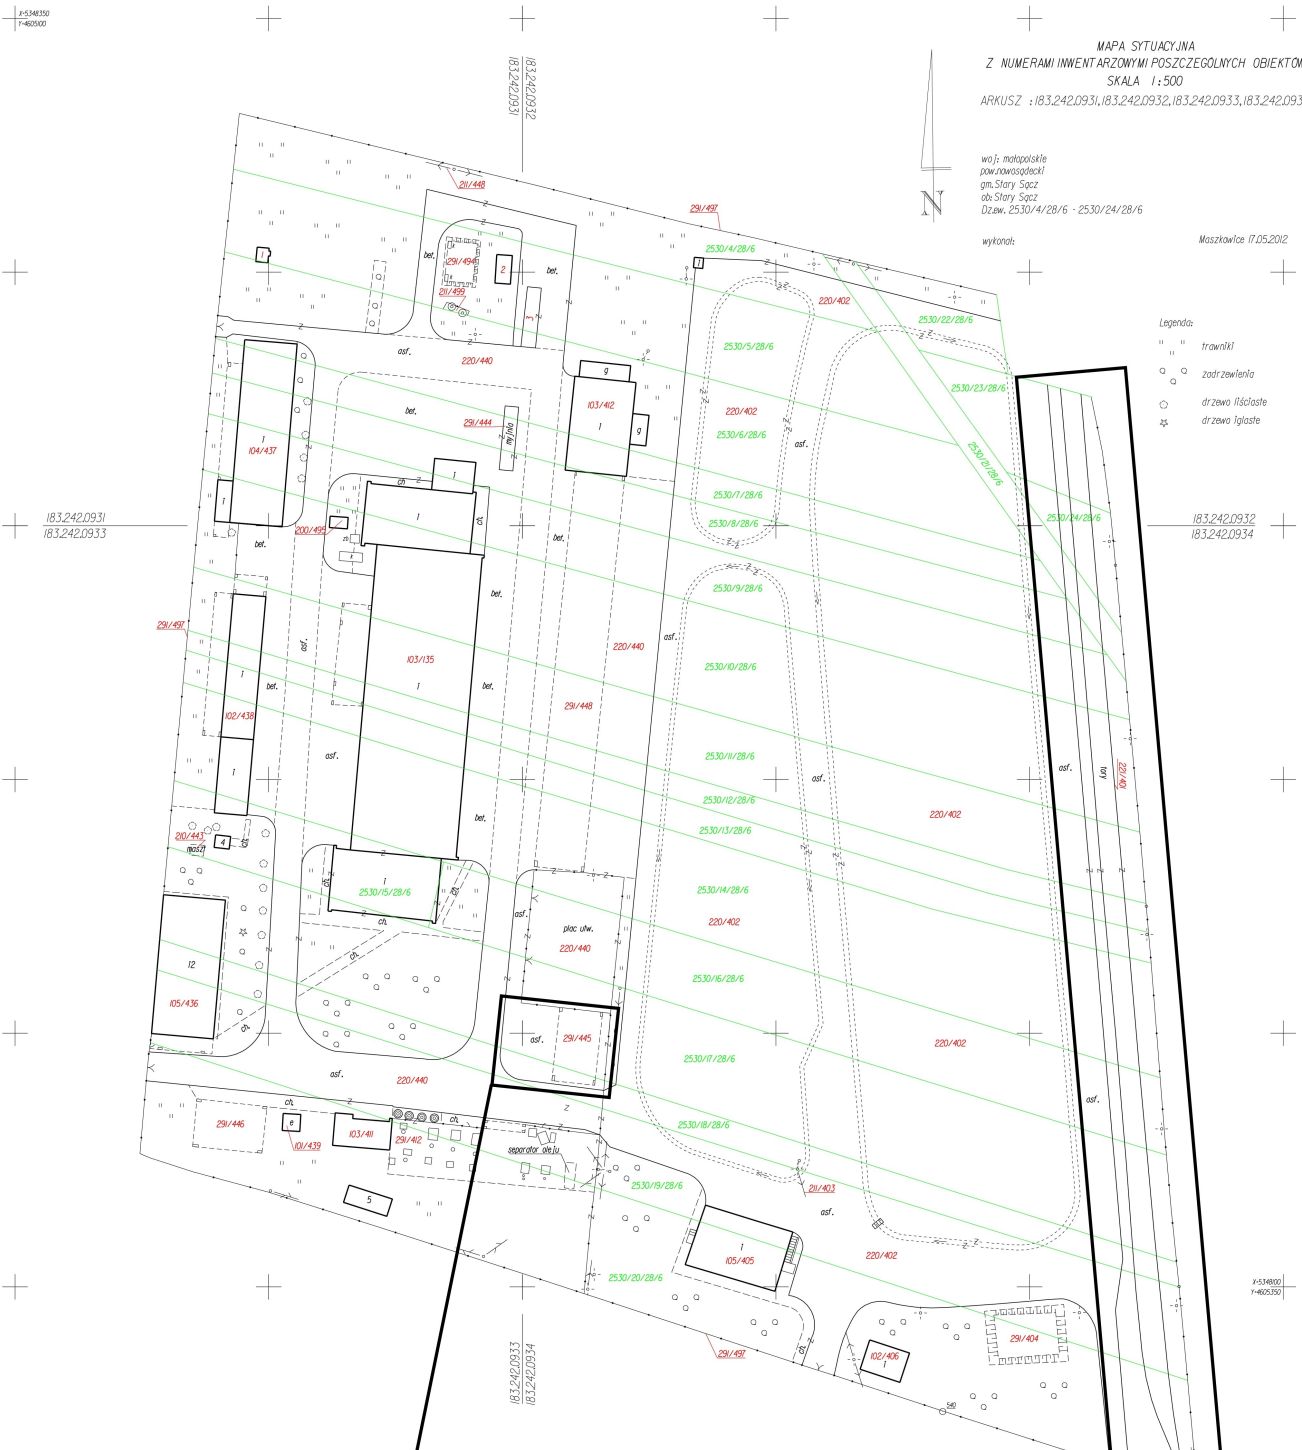

Miejsce składowania szyn kolejowych.

Obiekt przeznaczony do likwidacji o nr inw. 221/401

P-5148100  
T-4023300