


Zakres przebudowy drogi gminnej w m. Uszyce
dz. nr 576, 579, 630 obręb nr 0081 Uszyce

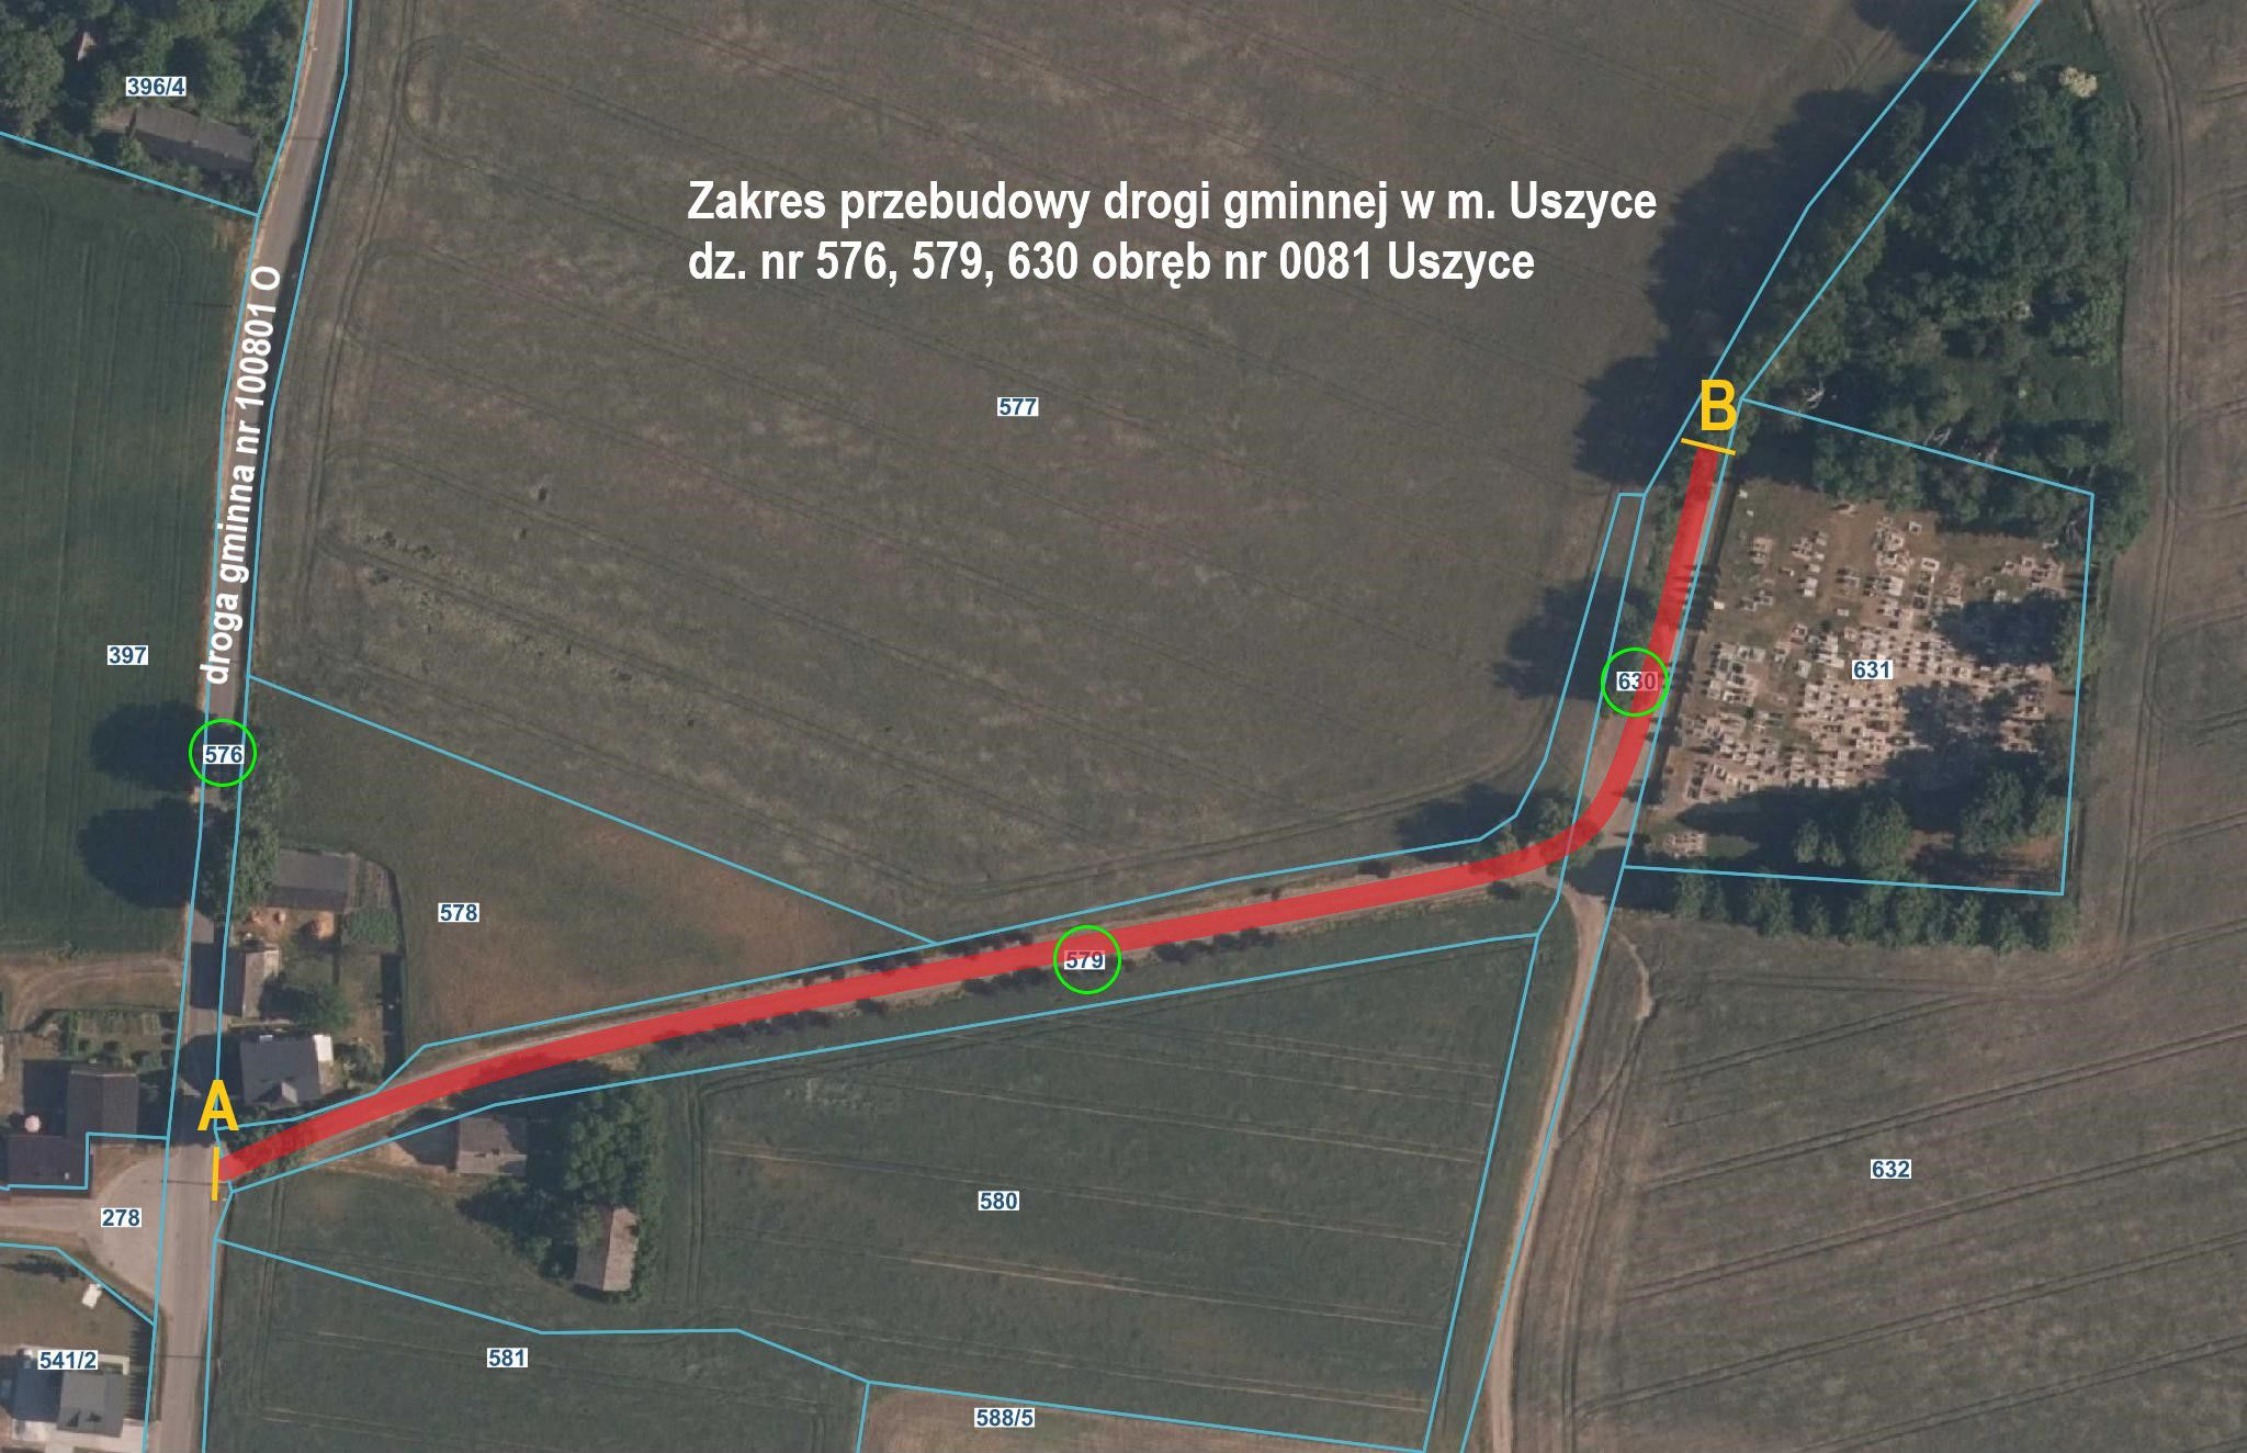

396/4

397

droga gminna nr 100801 O

576

578

577

579

580

278

541/2

581

588/5

B

630

631

632

A