

WUOZ.T.ZAR.5143.40.2024.WS

DECYZJA Nr ZAR.103.2024

Na podstawie art. 6 ust. 1 pkt 3 lit a, art. 31 ust. 1a i ust. 2, art. 89 pkt 2, ustawy z dnia 23 lipca 2003 r. o ochronie zabytków i opiece nad zabytkami (Dz. U. z 2022 r., poz. 840 z późn. zm.) oraz art. 104 ustawy z dnia 14 czerwca 1960 r. - Kodeks postępowania administracyjnego (Dz. U. z 2024 r., poz. 572).

po rozpatrzeniu wniosku: *Kornelii Wąsowskiej, Projektowanie Dróg i Nadzór Kornelia Wąsowska, ul. Wiślana 12/6, 86-300 Grudziądz pełnomocnika Gminy Papowo Biskupie, 86-221 Papowo Biskupie 128*

z dnia 02 kwietnia 2024 r. data wpływu: 04 kwietnia 2024 r. w sprawie: wydania decyzji określającej zakres i rodzaj niezbędnych badań archeologicznych w związku z planowaną przebudową drogi gminnej nr 060601C do realizacji na dz. nr 39/1 w miejscowości Kucborek, gm. Papowo Biskupie, w kolizji z którą znajduje się nieruchomy zabytek archeologiczny – stanowisko archeologiczne: Kucborek, stanowisko 6, AZP 35-43/8 (zgodnie z załącznikami do wniosku).

orzekam:

nie ustalić zakresu i rodzaju niezbędnych badań archeologicznych.

Uzasadnienie

04 kwietnia 2024 r. do Wojewódzkiego Urzędu Ochrony Zabytków w Toruniu – Kujawsko-Pomorskiego Wojewódzkiego Konserwatora Zabytków wpłynął wniosek *Kornelii Wąsowskiej, Projektowanie Dróg i Nadzór Kornelia Wąsowska, ul. Wiślana 12/6, 86-300 Grudziądz pełnomocnika Gminy Papowo Biskupie, 86-221 Papowo Biskupie 128* w sprawie wydania decyzji określającej zakres i rodzaj niezbędnych badań archeologicznych w związku z planowaną przebudową drogi gminnej nr 060601C do realizacji na dz. nr 39/1 w miejscowości Kucborek, gm. Papowo Biskupie, gdzie na odcinku około 80 m w kolizji z drogą znajduje się nieruchomy zabytek archeologiczny – stanowisko archeologiczne: Kucborek, stanowisko 6, AZP 35-43/8.

Roboty ziemne związane z inwestycją obejmują wykonanie robót polegających na wykonaniu korytowania drogi na długości 450 m, maksymalnej szerokości 5,3 m i maksymalnej głębokości dochodzącej do 30 cm (warstwa współczesnego humusu) od obecnej powierzchni gruntu. Wykop ten będzie wykonywany w przemieszanych nawarstwieniach nowożytnych i współczesnych. Po przeanalizowaniu wniosku należy stwierdzić, że niewielki zakres robót ziemnych związanych z inwestycją nie wpłynie negatywnie na stan zachowania nawarstwień kulturowych znajdujących się w strefie ochrony archeologicznej.

Zgodnie z art. 31 ust. 2 ustawy z dnia 23 lipca 2003 r. o ochronie zabytków i opiece nad zabytkami (Dz. U. z 2022 r. poz. 840 z późn. zm.) wojewódzki konserwator zabytków może ustalić zakres i rodzaj badań archeologicznych wyłącznie w takim zakresie, w jakim roboty budowlane zniszczą lub uszkodzą zabytek archeologiczny.

W związku z powyższym określanie zakresu i rodzaju niezbędnych badań archeologicznych, w sytuacji, gdy inwestycja nie zagraża zniszczeniem substancji zabytkowej jest niezasadne. W tym stanie rzeczy wydanie powyższej decyzji narażałoby dodatkowo wnioskodawcę na wydłużenie procedury uzyskania pozwolenia na budowę i ponoszenia nieuzasadnionych kosztów. Z tego powodu nie zachodzi również potrzeba uzgadniania inwestycji na podstawie projektu budowlanego dokonywanego w trybie art. 39 ust. 3 Prawa budowlanego przez organ budowlany wydający pozwolenie na budowę.

Jednocześnie informujemy, iż w przypadku odkrycia w trakcie trwających już robót znalezisk przedmiotów, co do których istnieje przypuszczenie, iż są one zabytkami, należy zgodnie z art. 32 ust. 1 ustawy z 23 lipca 2003 roku o ochronie zabytków i opiece nad zabytkami niezwłocznie zawiadomić Kujawsko-Pomorskiego Wojewódzkiego Konserwatora Zabytków.

Wobec powyższego art. 6 ust. 1 pkt 3 lit. a, art. 31 ust. 1a i ust. 2 ustawy z 23 lipca 2003 r. o ochronie zabytków i opiece nad zabytkami (Dz. U. z 2022, poz. 840 z późn. zm.) należało orzec jak w rozstrzygnięciu.

Pouczenie

Od decyzji niniejszej służy stronie odwołanie do Ministra Kultury i Dziedzictwa Narodowego za moim pośrednictwem w terminie czternastu dni od daty jej doręczenia (art. 127 § 1 i 2; art. 129 § 1 i 2 kpa). Strona ma prawo do zrzeczenia się odwołania (art. 107 § 1 pkt 7 kpa). Z dniem doręczenia organowi oświadczenia o zrzeczeniu się prawa do odwołania przez ostatnią ze stron postępowania, decyzja staje się ostateczna i prawomocna (art. 127a § 2). W przypadku zrzeczenia się odwołania decyzja podlega wykonaniu przed upływem terminu wniesienia odwołania (art. 130 § 4 kpa).




Z up. Kujawsko-Pomorskiego
Wojewódzkiego Konserwatora Zabytków

mgr Małgorzata Wojdyto
Z-ca K-P WKZ

Otrzymują:

1. Kornelia Wąsowska, Projektowanie Dróg i Nadzór Kornelia Wąsowska, ul. Wiślana 12/6, 86-300 Grudziądz pełnomocnik Gminy Papowo Biskupie, 86-221 Papowo Biskupie 128
2. WUOZ w Toruniu ZAR a/a WS

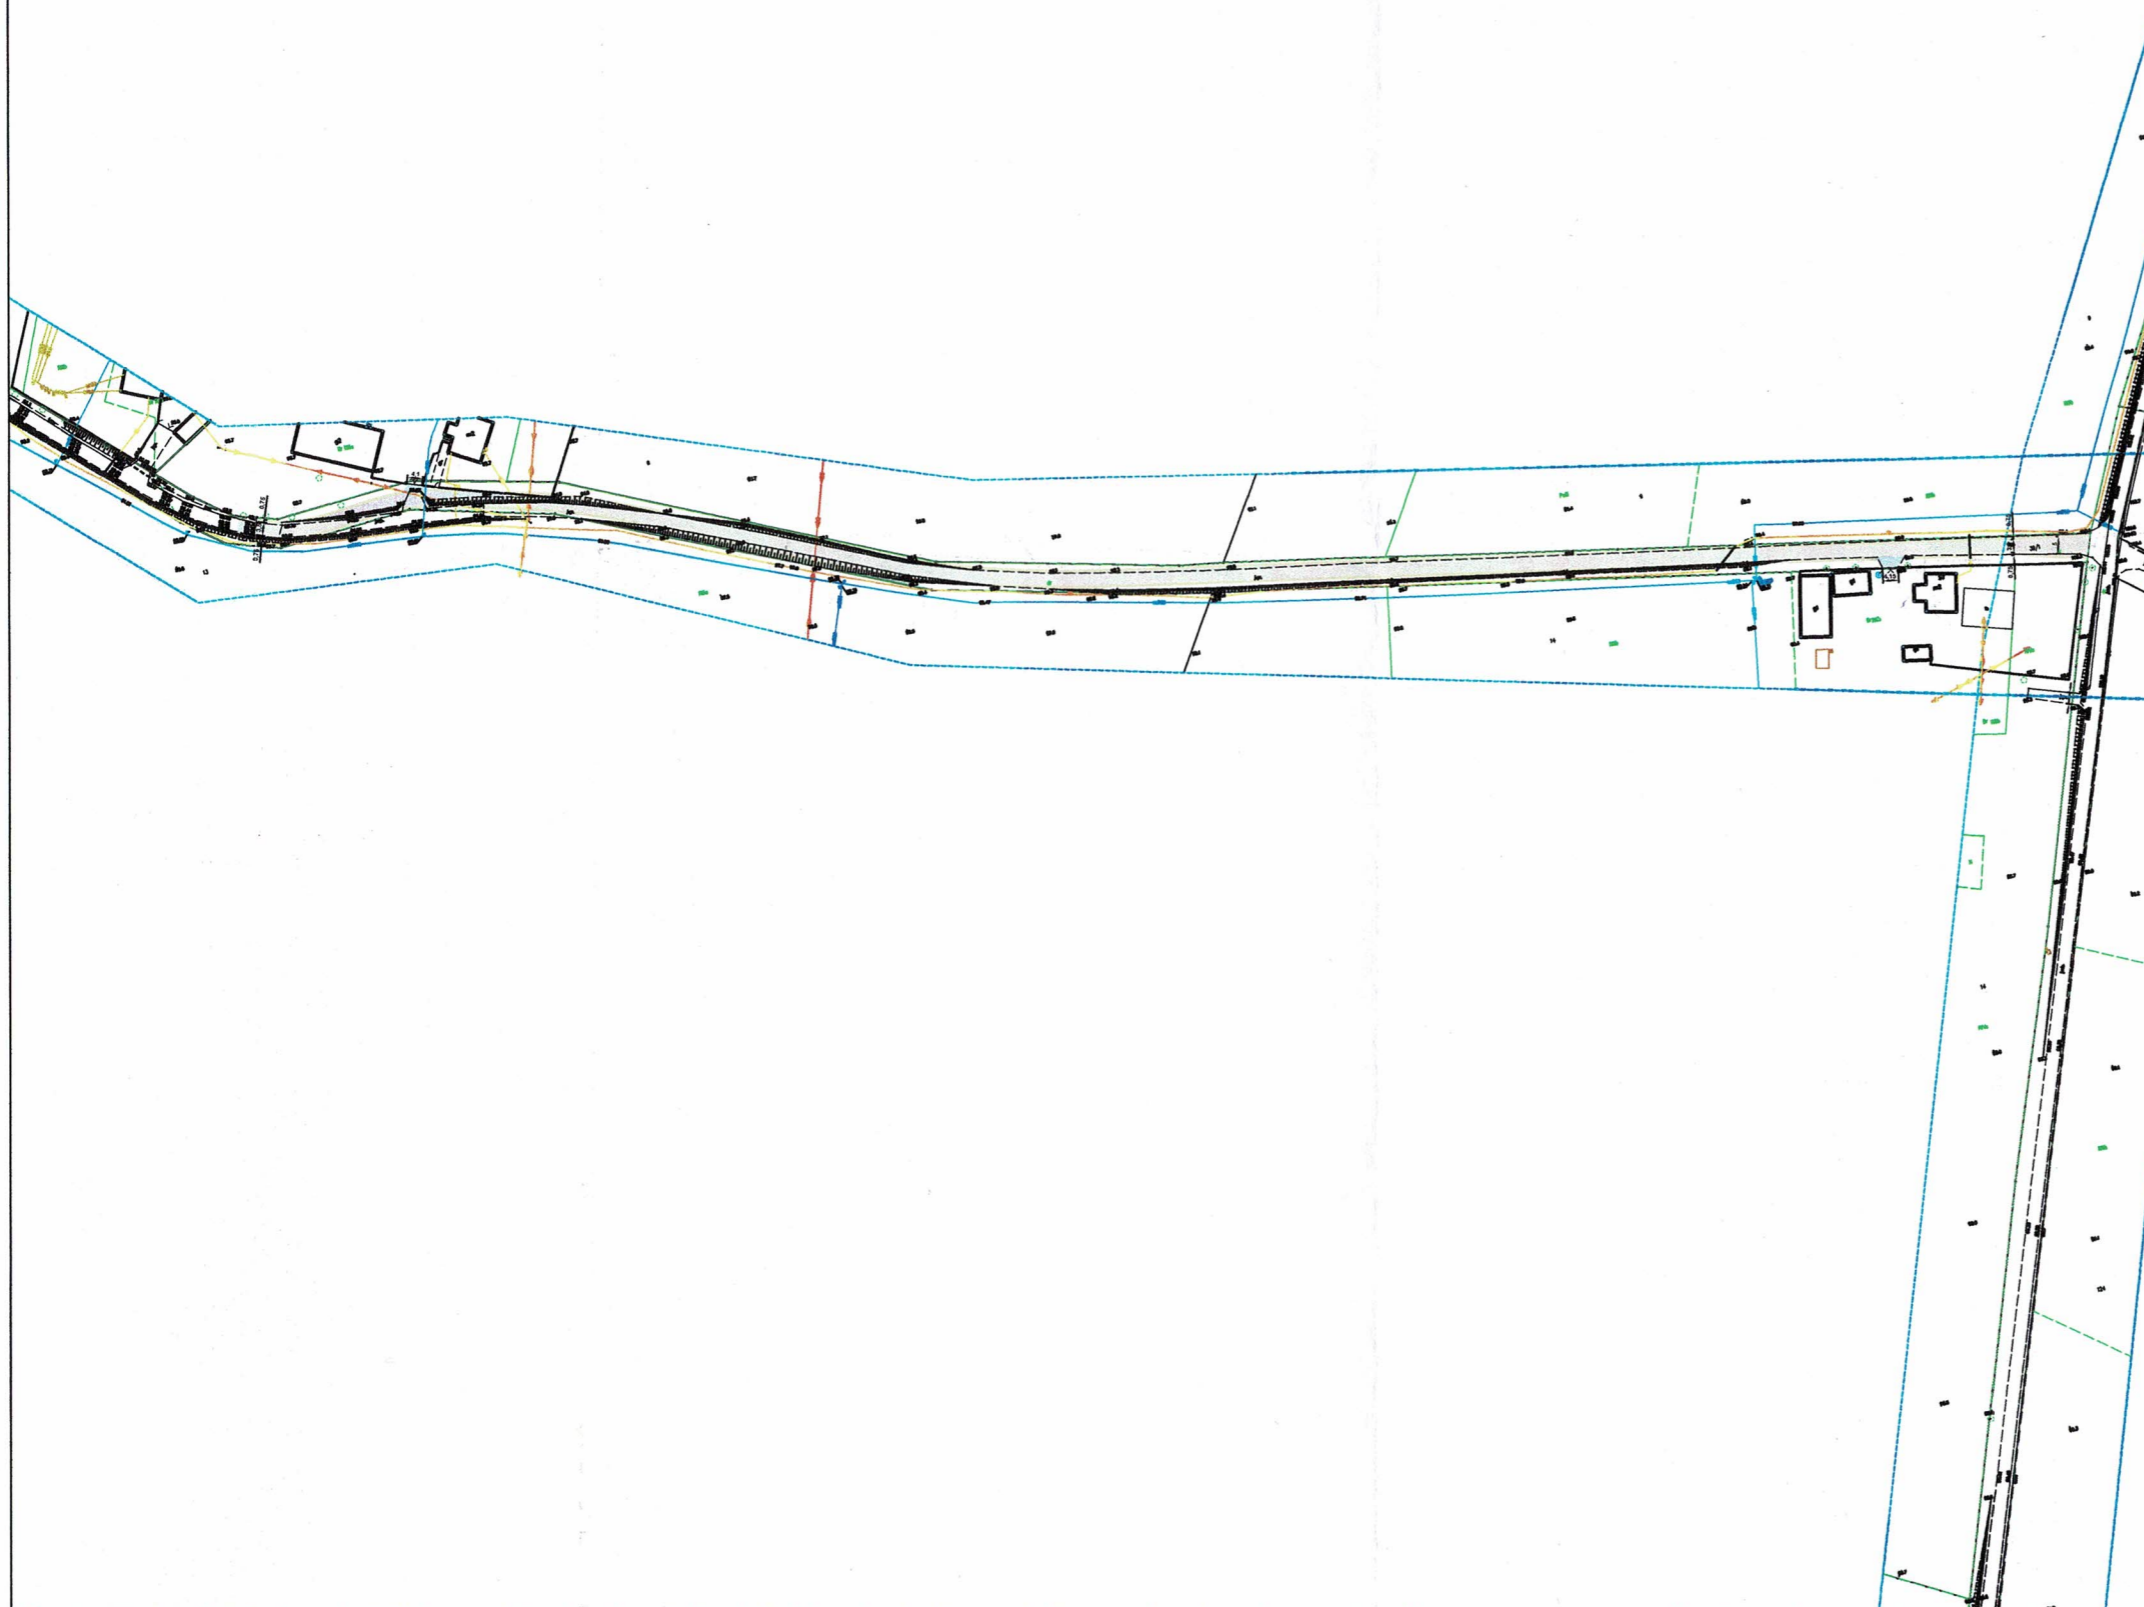

OBJAŚNIENIA

- JEZDNIA BITUMICZNA
NA ISTNIEJĄCEJ KONSTRUKCJI
- JEZDNIA BITUMICZNA - NOWA KONSTRUKCJA
- POBOCZE Z KRUSZYWA
- ZJAZDY BITUMICZNE
- PŁYTY BETONOWE AŻUROWE

biuro projektowe: Projektowanie Dróg i Nadzór Kornelia Wąsowska ul. Wiśłana 12/6 86-300 Grudziądz tel. 609099322 mail: projektowaniedrog@o2.pl NIP 876-219-54-08		inwestor: Gmina Papowo Biskupie Papowo Biskupie 128 86-221 Papowo Biskupie	
tytuł projektu: Przebudowa drogi gminnej nr 060601C Papowo Biskupie - Kucborek		branża projektu: drogowa	
funkcja, imię i nazwisko projektant mgr inż. Kornelia Wąsowska	numer i zakres uprawnień Uprawnienia nr KUP/0152/PBD/15 do projektowania bez ograniczeń w specjalności drogowej	podpis 	data rysunku: 20.03.2024
tytuł rysunku: Projekt Zagospodarowania Terenu	nr rysunku: 1	skala rysunku: 1:2000	data rysunku: 20.03.2024