


# Mapa

Skala 1:500

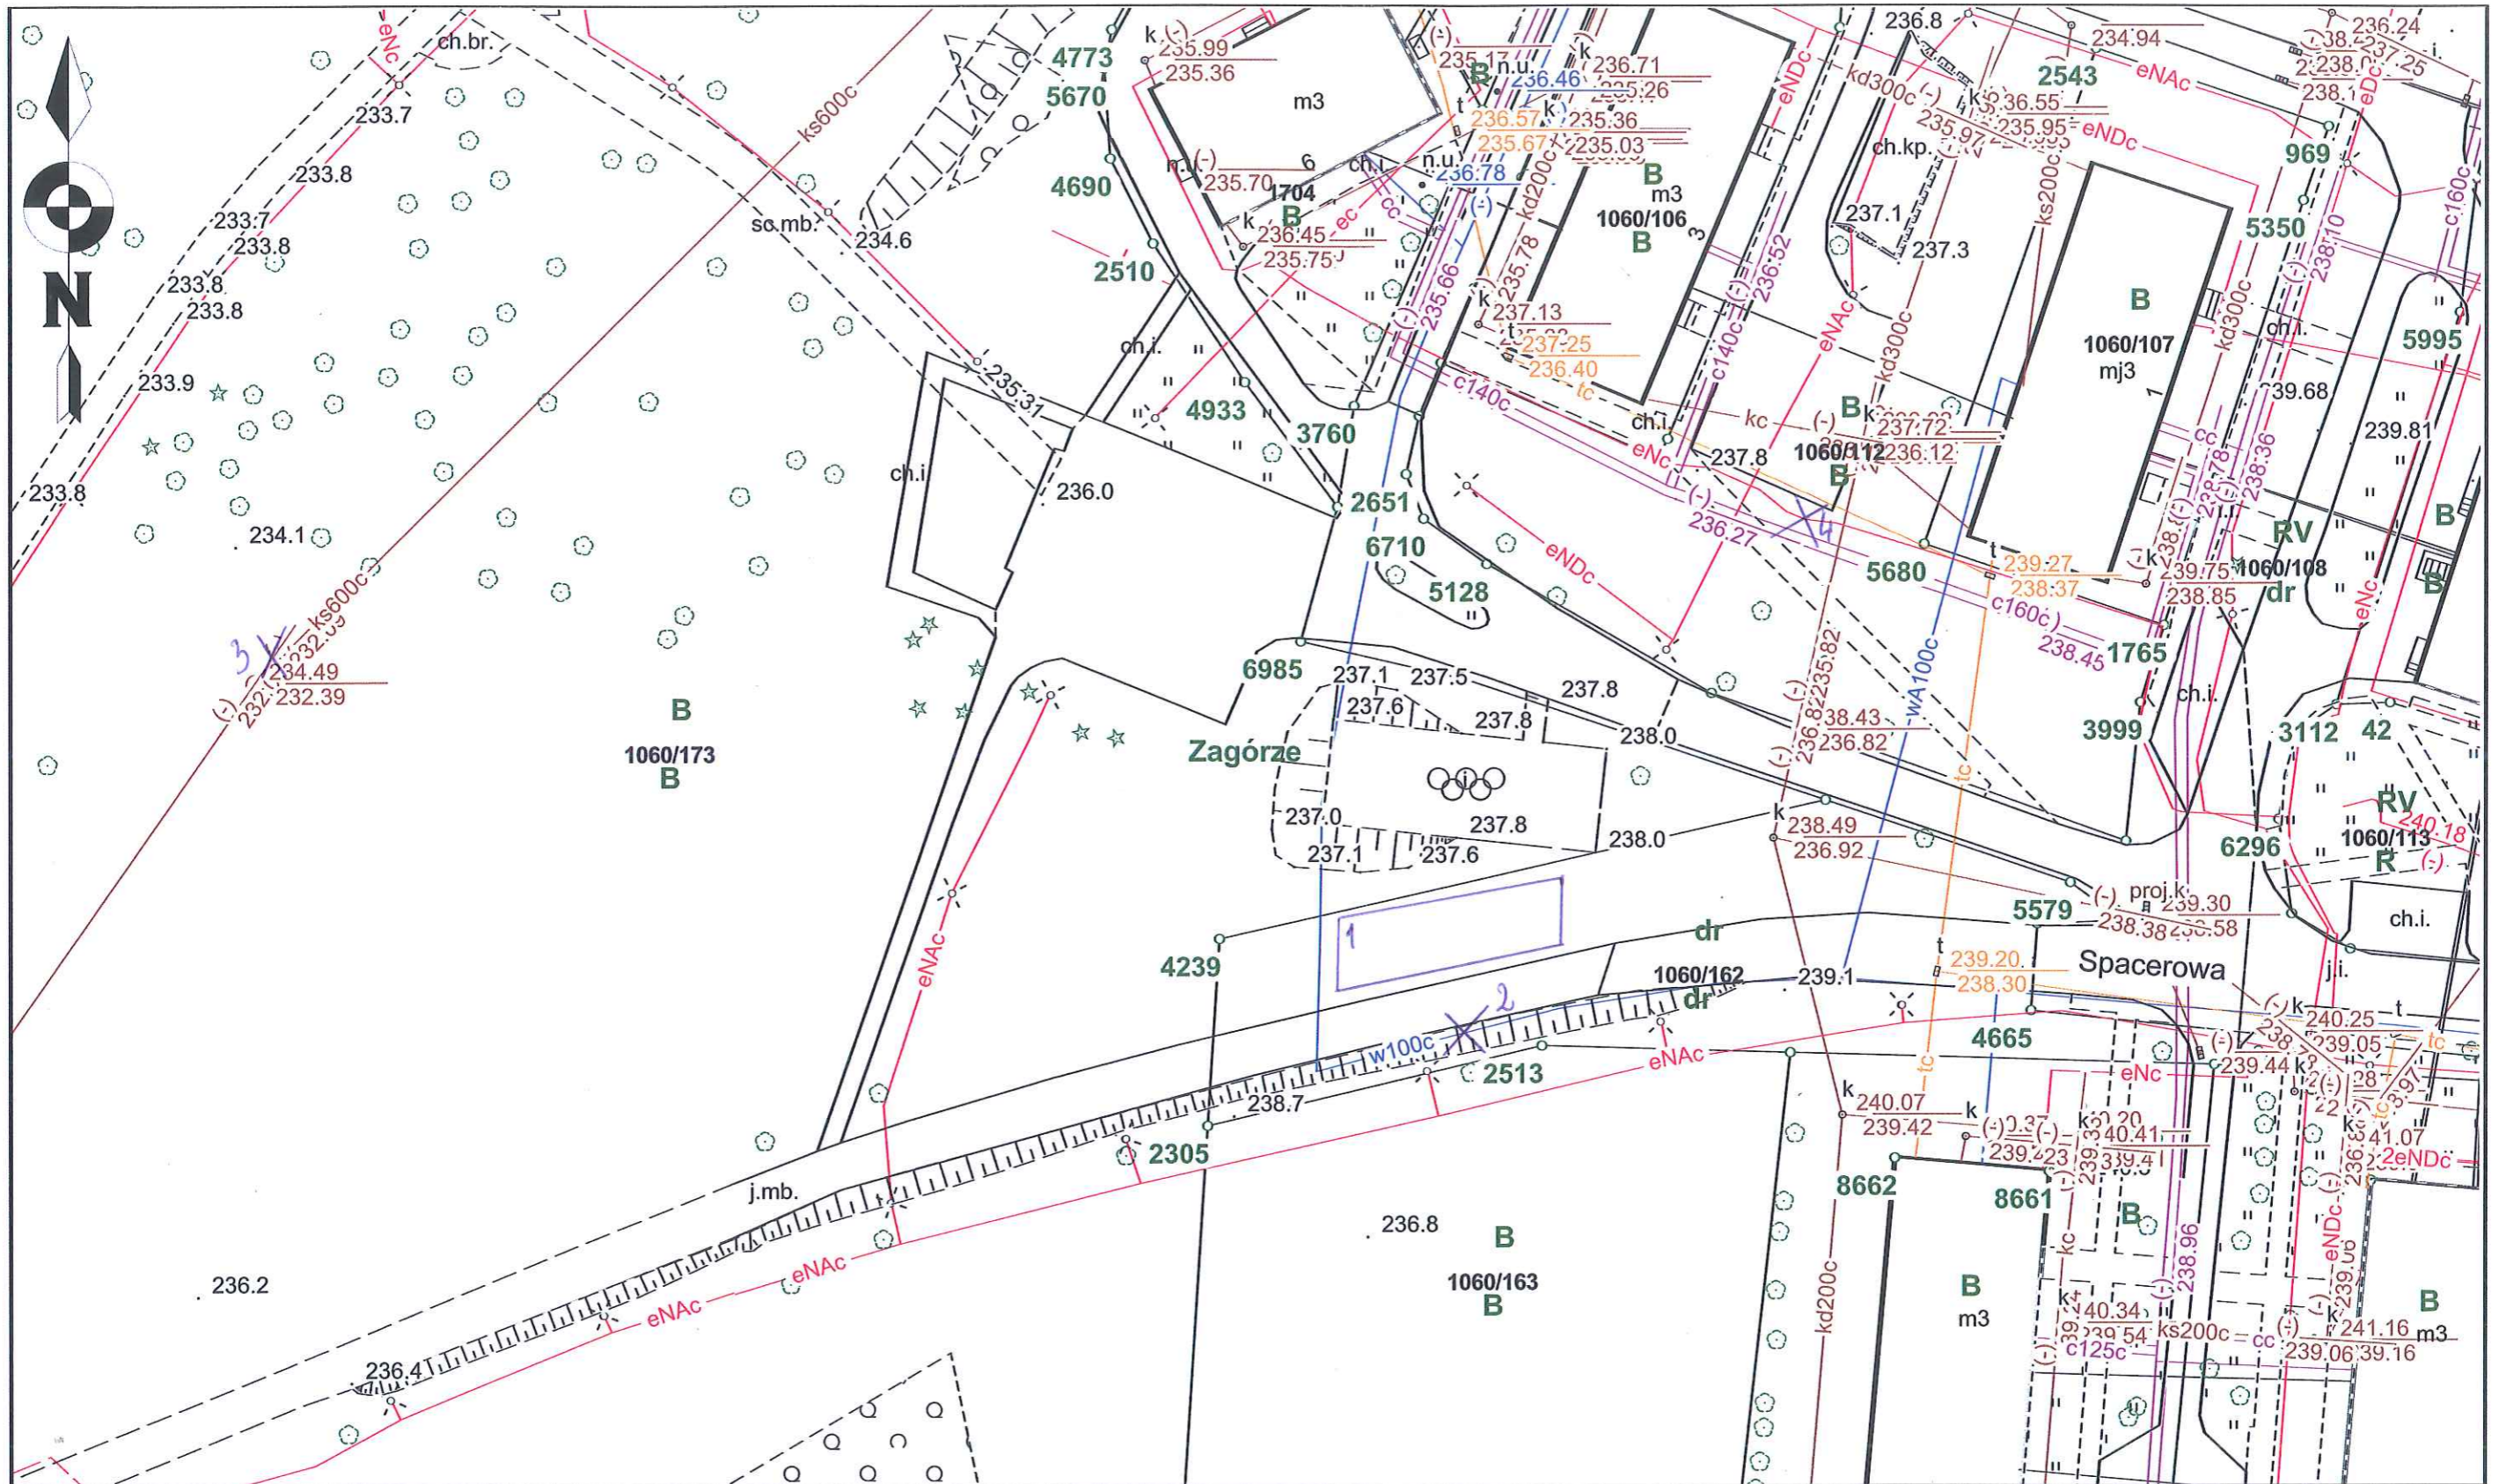

- LEGENDA:
1. Planowana lokalizacja linii solankowej
  2. Przewidywane miejsca poboru wody
  3. Przewidywane miejsce 2ruku sieci
  4. Przewidywane miejsca poboru energii elektrycznej