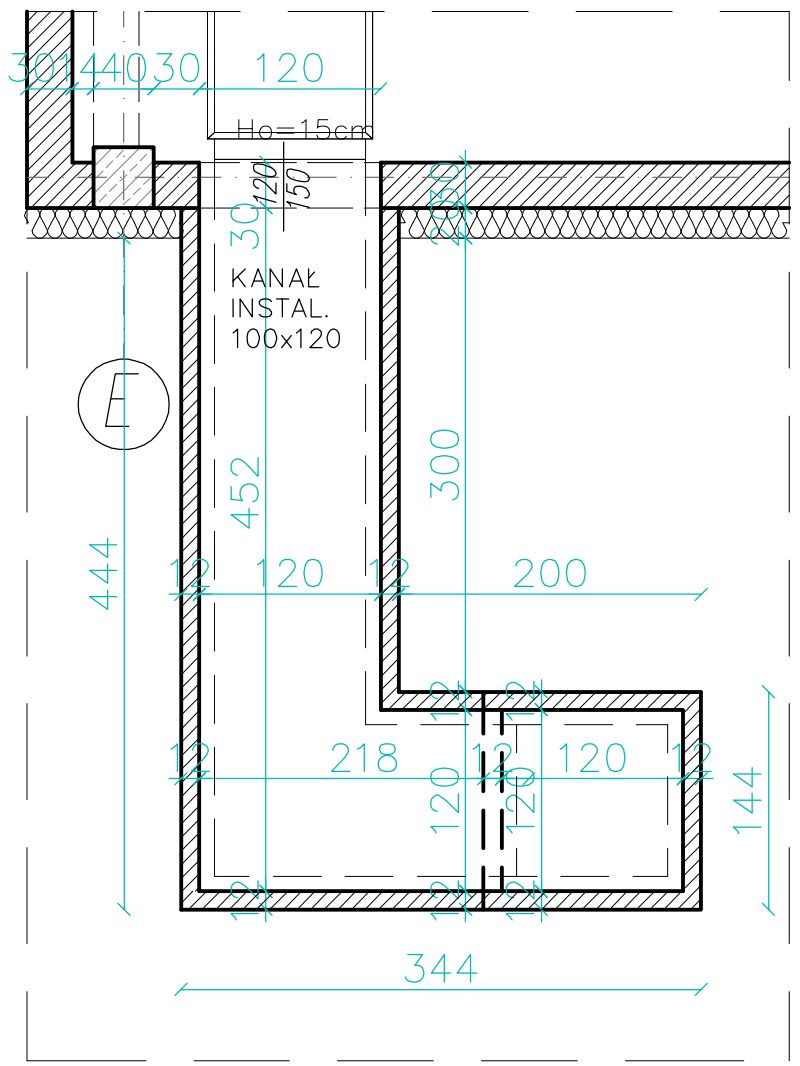

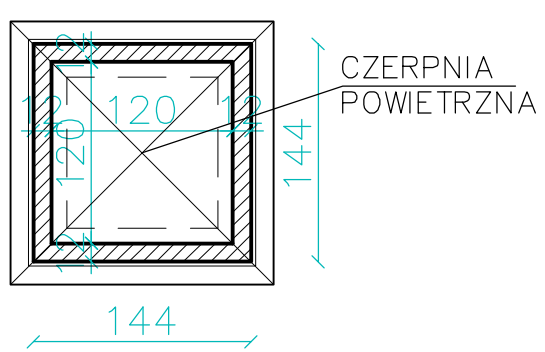

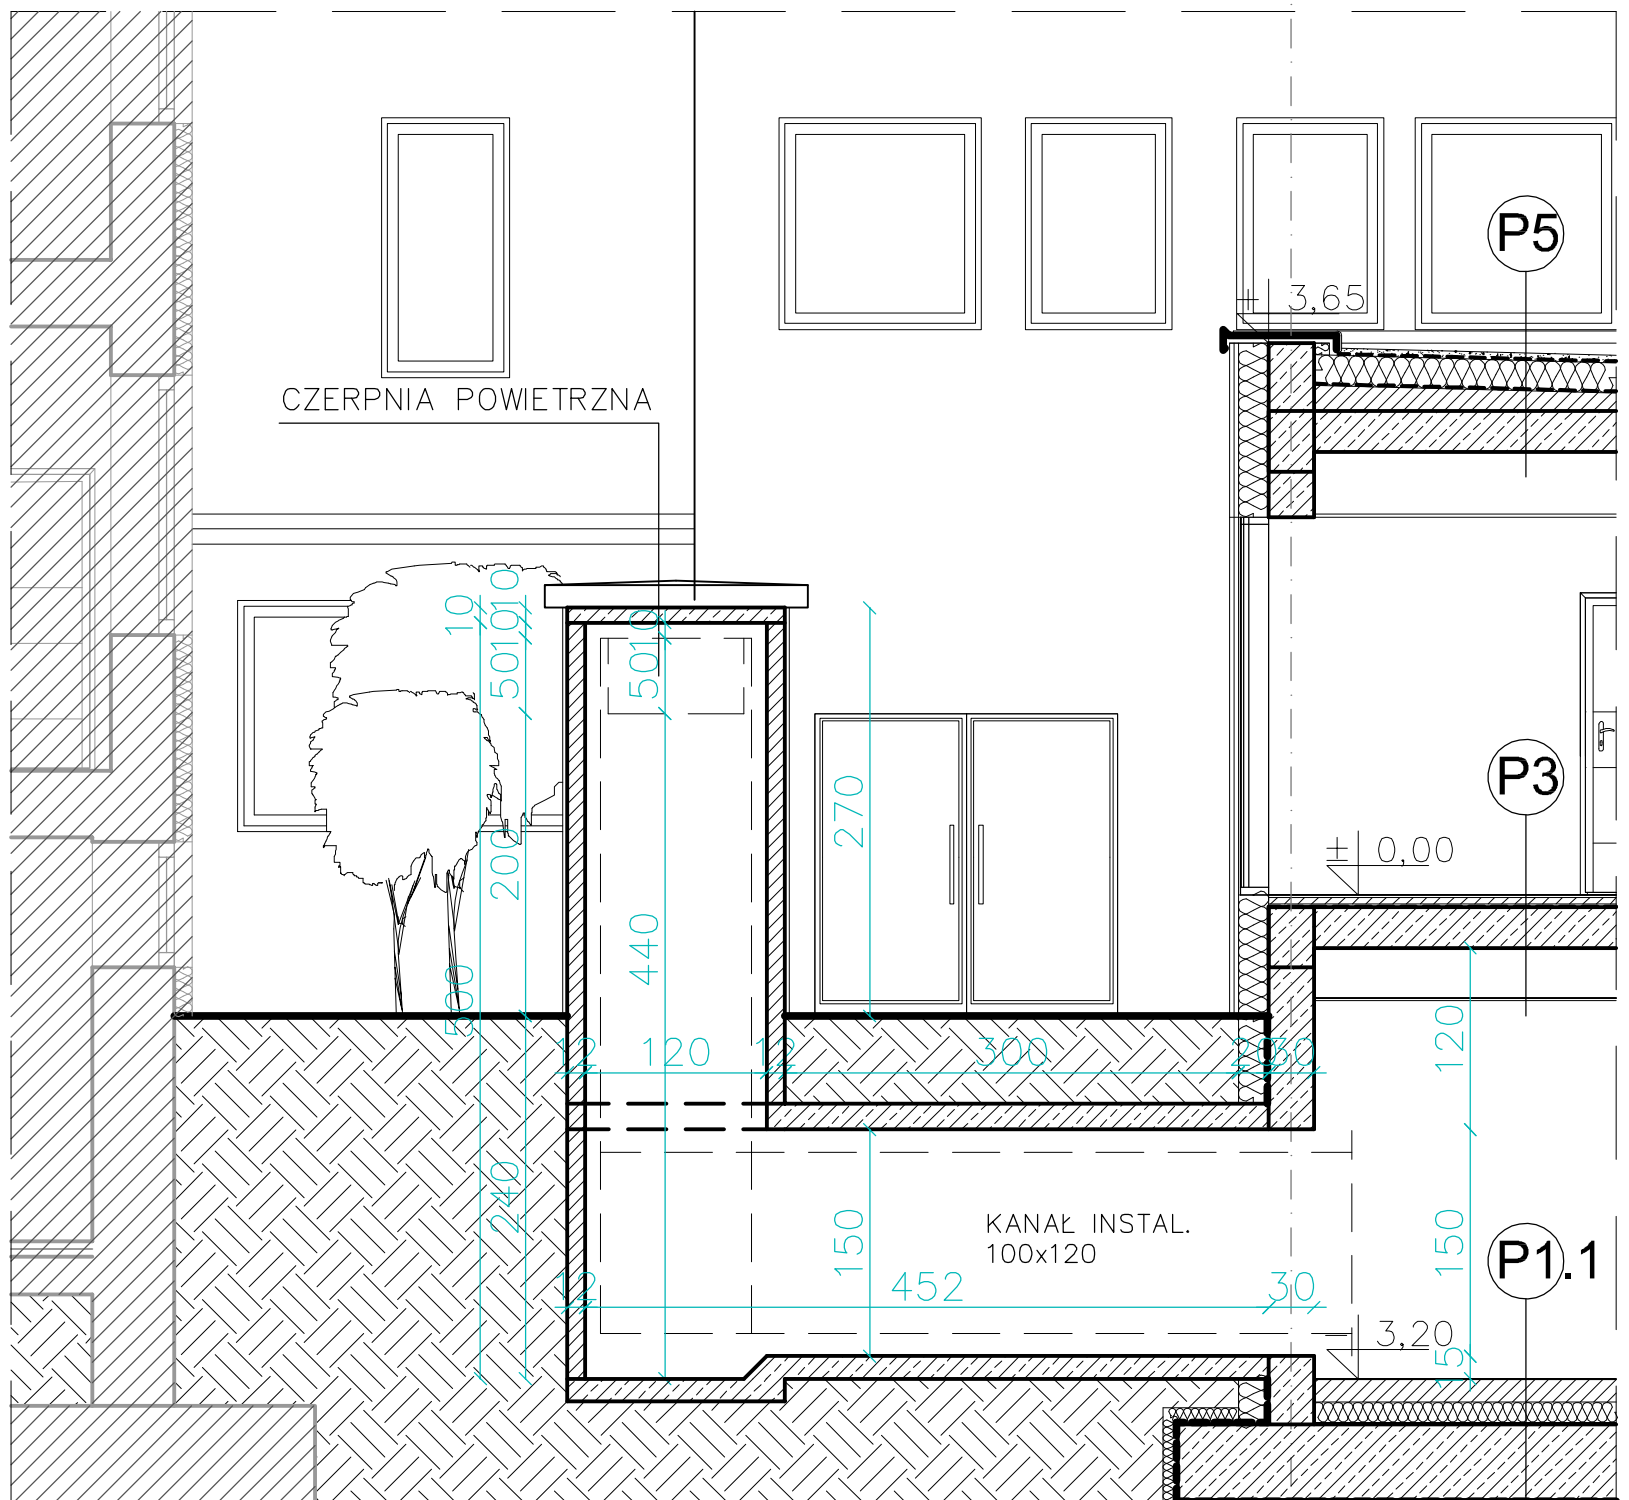

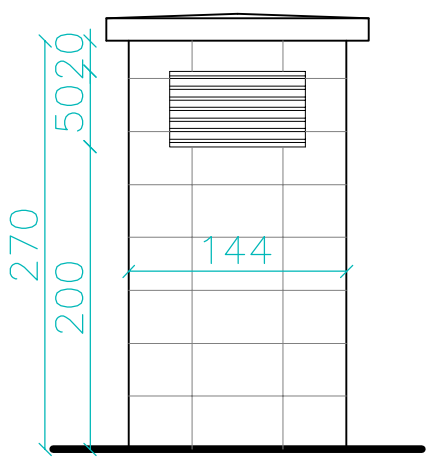

Czerpnia terenowa wykonana jako:

murowana z cegły bądź betonu, wytynkowane od środka na gładko i przykryte daszkiem.

w bocznych ścianach otwory nawiewne zabezpieczone żaluzją ze stali nierdzewnej.

wykończenie czerpni na zewnątrz płytki granitowe polerowane.

P. P. "ARCHITEKT STUDIO ILP" 42 - 300 MYSZKÓW UL. PUŁASKIEGO 54 TEL/FAX 34 313-86-00 e-mail:architekt.studio@pro.onet.pl

architekt studio ilp

OBIEKT/ INWESTYCJA:	Przebudowa, rozbudowa Wojewódzkiego Ośrodka Medycyny Pracy CPL w podziale na III etapy: - Etap I rozbudowa budynku WOMP o przychodnie, rejestracje i poradnie dla dzieci - Etap II rozbudowa budynku WOMP o część rehabilitacyjną - Etap III przebudowa istniejącego budynku
ADRES INWESTYCJI:	ul. Nałęczowska 27a, 27c, 27d, 27-29, 31-33, 20-701 Lublin nr ew. 24/8, 26/2, 28/4, 29/11, 33/1, 33/4, 34/3, 36/1, 37/2
INWESTOR:	Wojewódzki Ośrodek Medycyny Pracy w Lublinie ul. Nałęczowska 27 20-701 Lublin
BRANŻA:	ARCHITEKTURA — FAZA: PROJEKT WYKONAWCZY - AKTUALIZACJA

PROJEKTANT:
dr inż arch. Beata Kalka
uprawnienia budowlane do projektowania
bez ograniczeń w specjalności architektonicznej
upr.nr 19/1996

SPRAWDZIŁ:
mgr inż arch. Małgorzara Krupa
uprawnienia budowlane do projektowania
bez ograniczeń w specjalności architektonicznej
upr.nr 50/1997

NAZWA RYSUNKU:	CZERPNIA POWIETRZNA	DATA:03.2019 aktualizacja 10.2022	SKALA: 1:50	NUMER RYSUNKU:	AR-PL-49

ZASTRZEGA SIĘ WSZELKIE PRAWA, WYNIKAJĄCE Z USTAWY O PRAWIE AUTORSKIM. RYSUNEK NINIEJSZY NIE MOŻE BYĆ PRZERYSOWYWANY, UZUPEŁNIANY LUB ODSTĄPIONY KOMUKOLWIEK BEZ PISEMNEJ ZGODY OSOBISTEJ AUTORSKIEJ. RYSUNEK OPRACOWANO W PROGRAMIE ZWCAD+2012 - ATE:8076