


Przekrój normalny

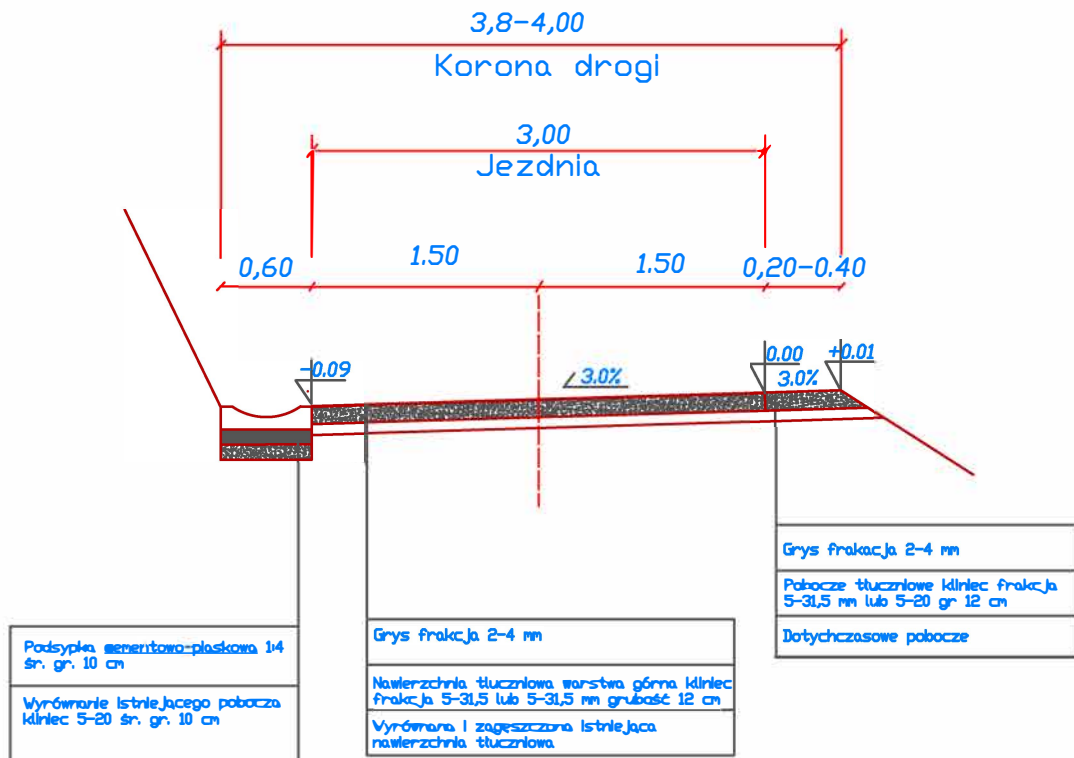

Nadleśnictwo Stary Sącz
33-340 Stary Sącz ul. Magazynowa 5

Opis projektu:

Remont drogi leśnej nr 03-24-0068 nr inw. 220/540 Zarzecze Sobel

Tytuł
rysunku:

Przerój normalny

Kreśli:

mgr Inż. Tomasz Bodzłony

Podpis:

Skala:

1:50

Data:
09.2023

Nr rys:
2.33