

wejście pracownicy

wejście - magazynek

wejście STRAŻ GMINNA

SALA NARAD

magazynek

POKÓJ KIEROWCÓW

KOTŁOWNIA

system wejść wyjść

STRAŻ GMINNA

KANCELARIA

ARCHIWUM

KUCHNIA

dla pracowników

wejście winda

POM. GOSPOD.  
serwis sprzątający

POM.  
NIEJAWNE

SERWERY

magazynek

ARCHIWUM

winda

+ toaleta

(poziom -1)

podatki  
4 os

Podatki  
2 os

przewodniczący  
Biura Rady

Biuro Rady

salka ogólnodostępna

np. dyżur czyste powietrze

WC

WC

ŚWIADCZENIA RODZINNE

kier  
SOiPS

GOPS

BOI  
SALA INTERESANTA


KASA

DOWODY OSOB.


winda

WEJŚCIE GŁÓWNE

parter

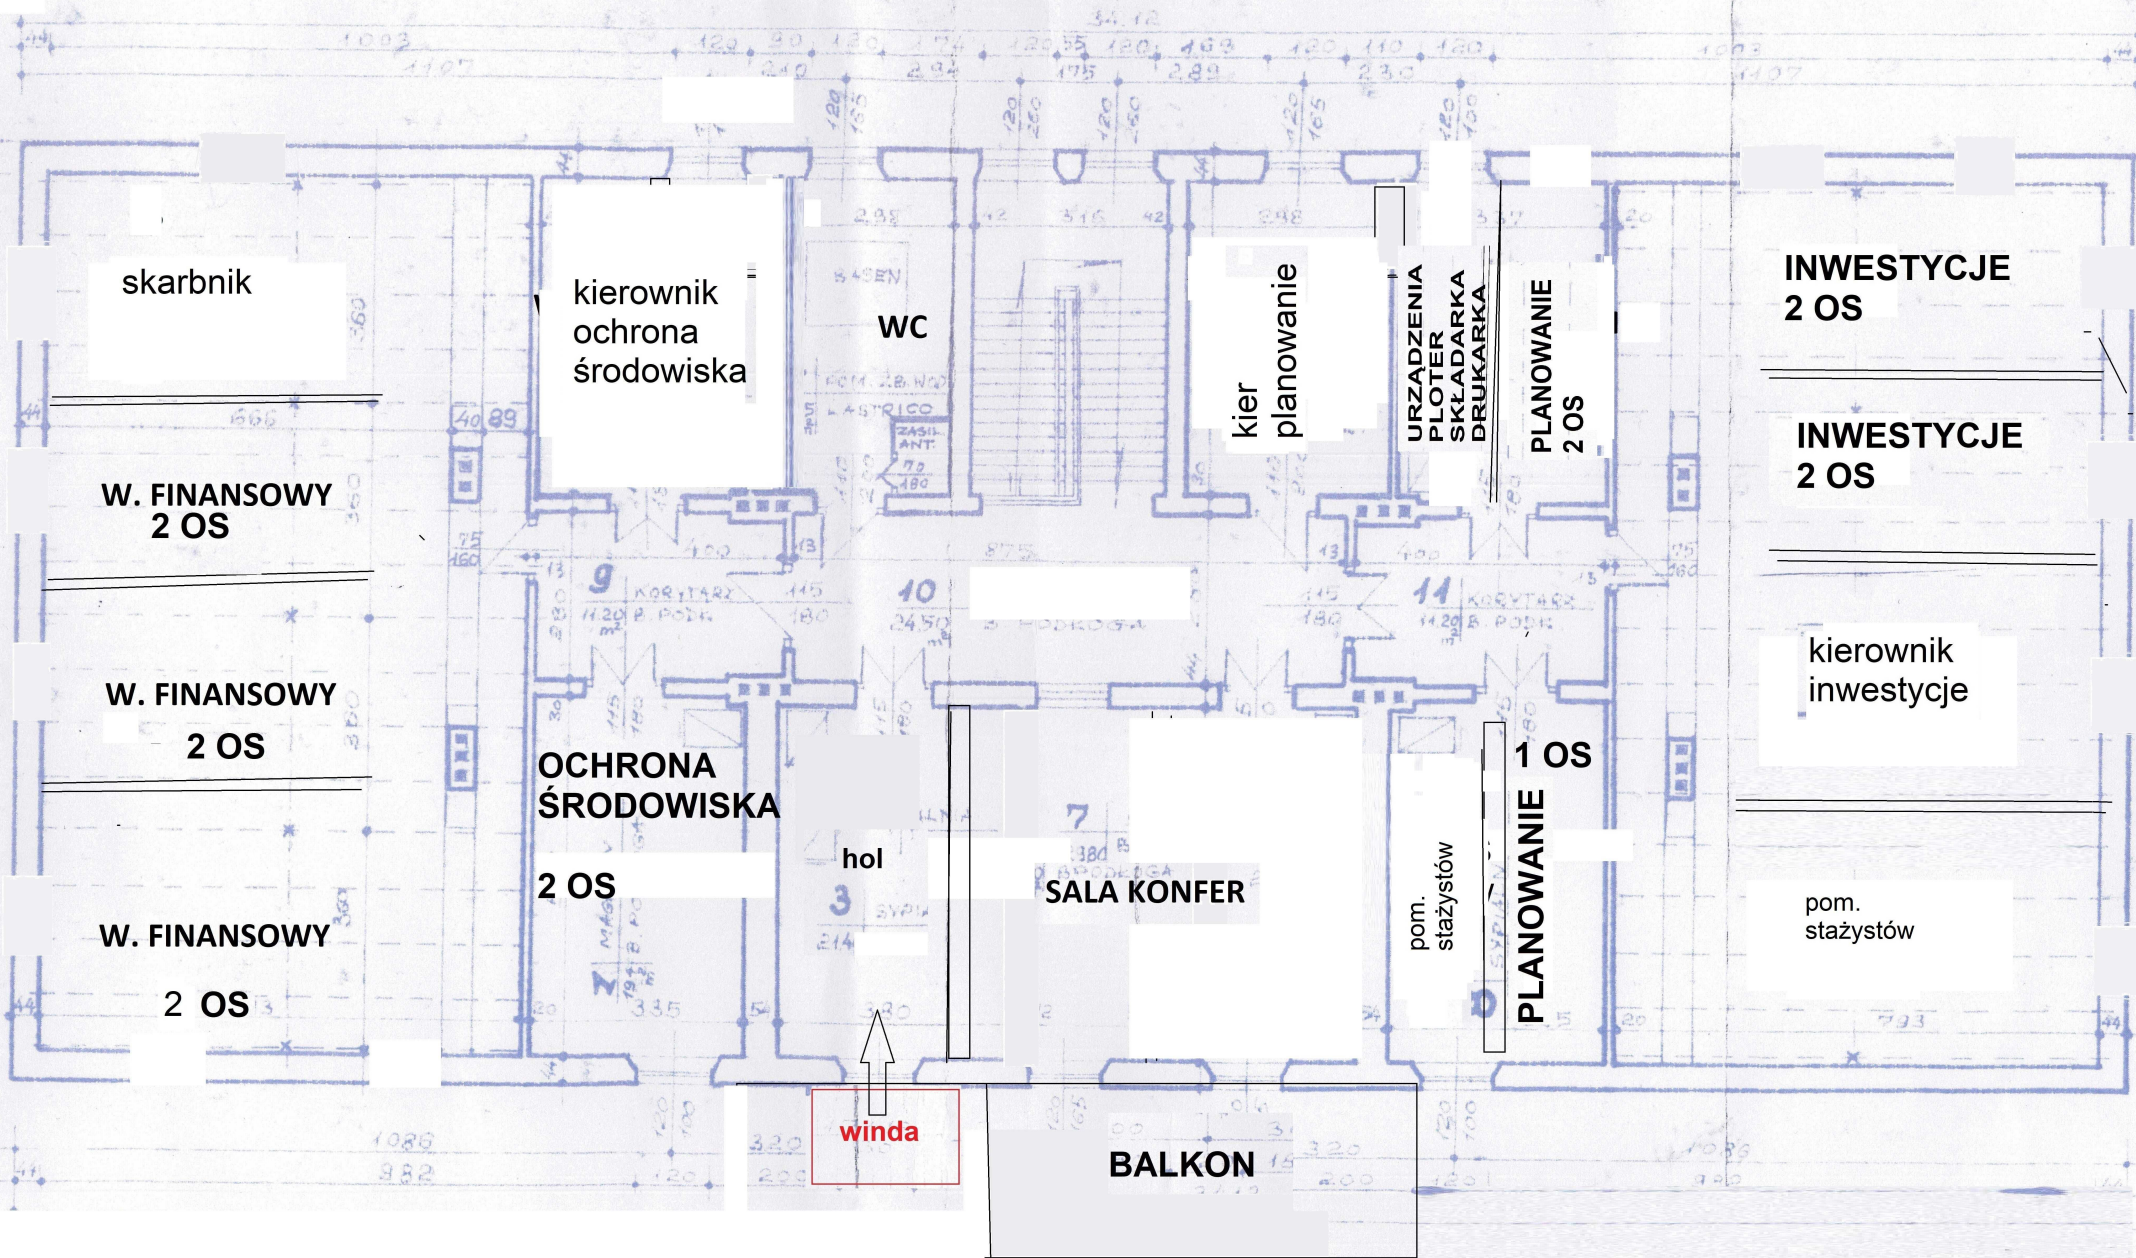

1 piętro

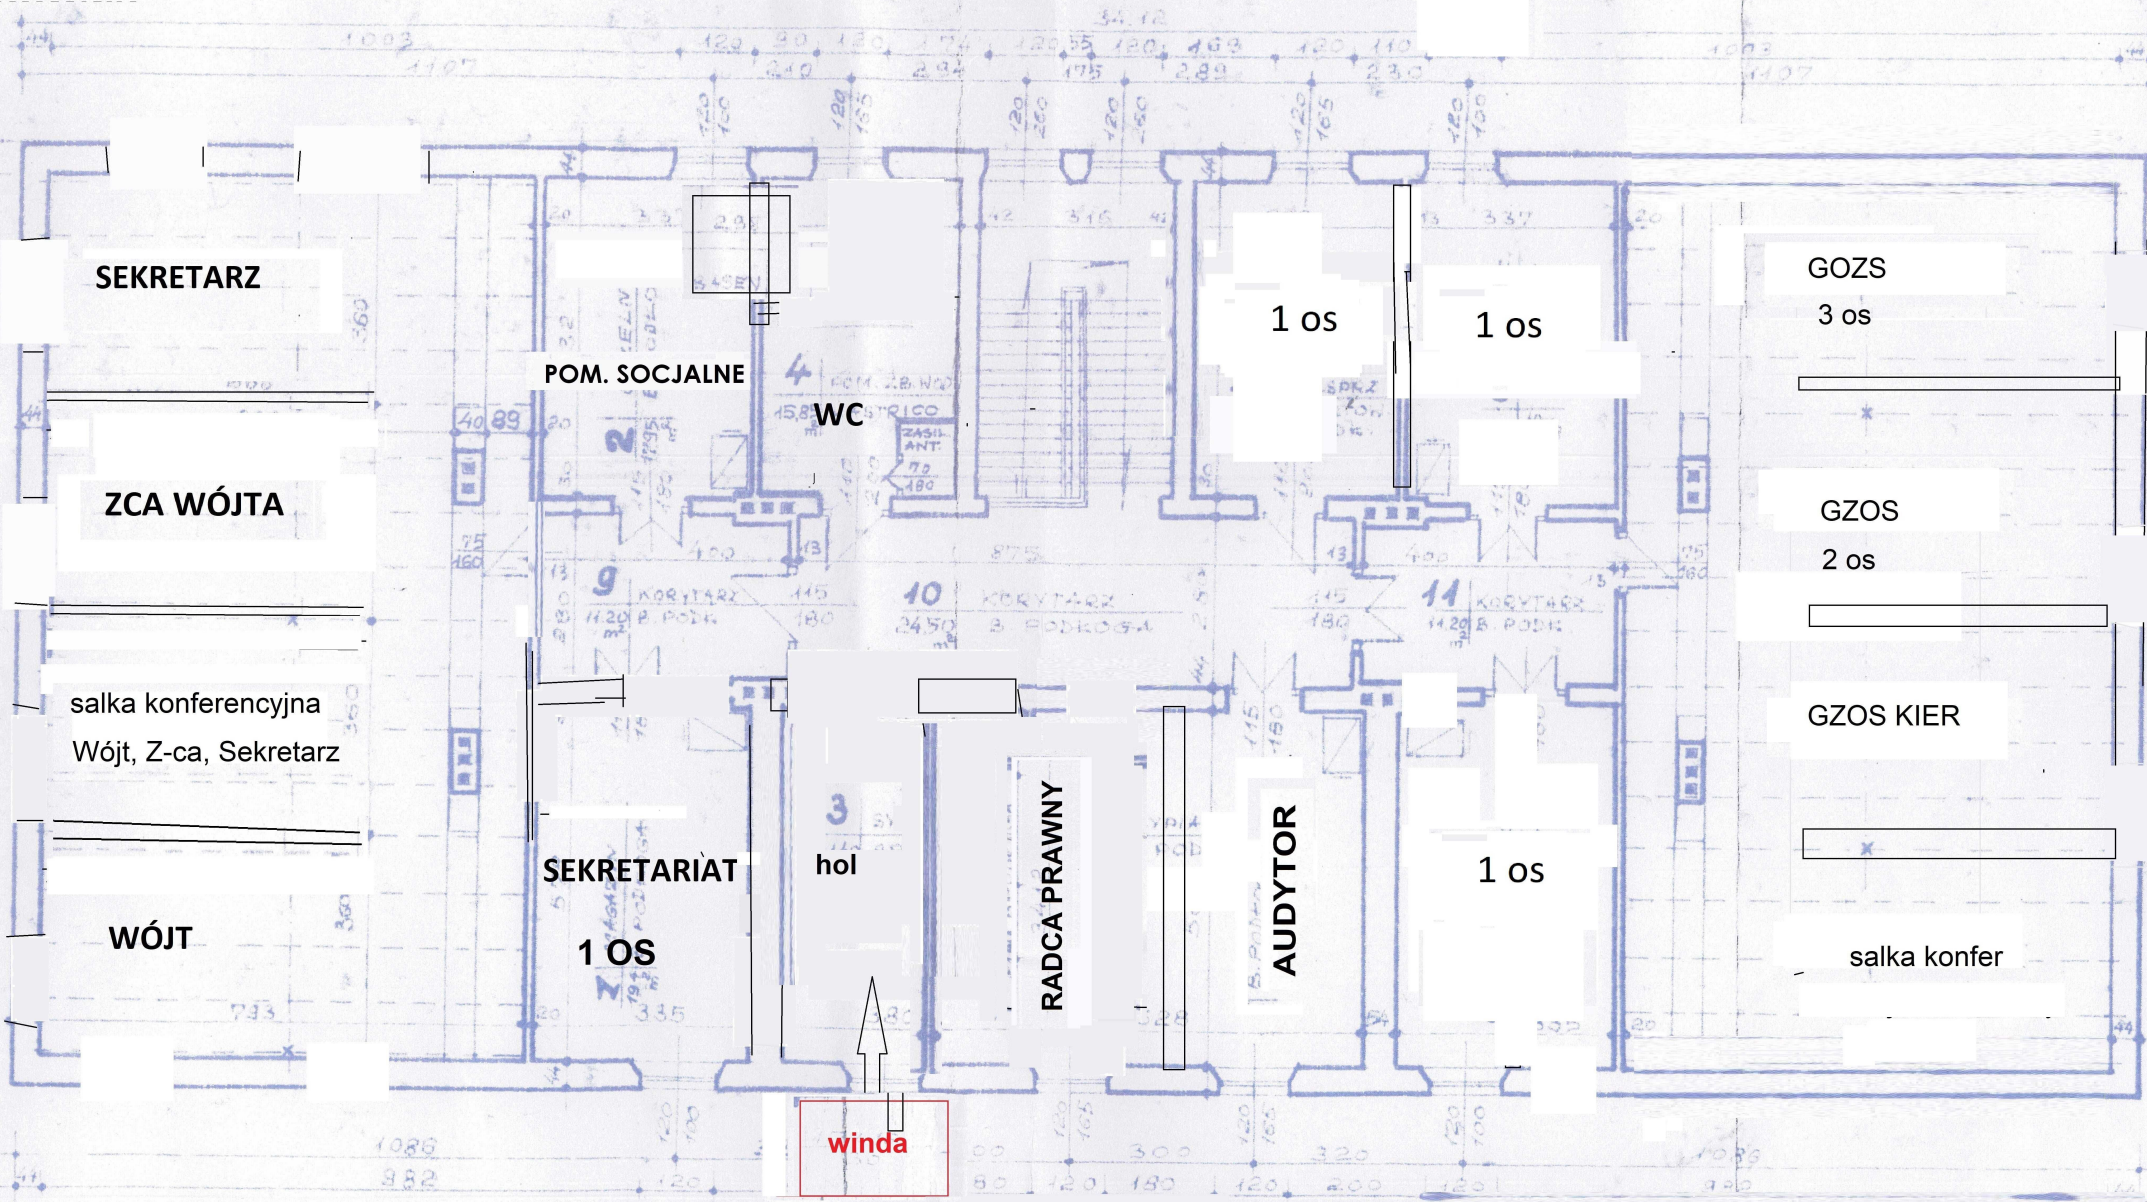

SEKRETARZ

POM. SOCJALNE

WC

1 os

1 os

GOZS

3 os

ZCA WÓJTA

GZOS

2 os

salka konferencyjna  
Wójt, Z-ca, Sekretarz

10 KORYTARZ  
B. PODKŁA

11 KORYTARZ  
B. PODKŁ.

GZOS KIER

SEKRETARIAT

hol

RADCA PRAWNY

AUDYTOR

1 os

salka konfer

WÓJT

1 OS

winda

2 piętro