PRZEKRÓJ TYPOWY
droga gminna PRZYWARÓWKA - ŚWIERKÓWKA
D 1/ 2, KR2, Vp=50km/h

A

4cm	warstwa ścieralna z betonu asfaltowego AC 11 S
8cm	warstwa wiążąca z betonu asfaltowego AC 16 W
----	geosiatka wzmacniająca z włókna szklanego o wytrzymałości 120x120 kN
	frezowanie profilujące istniejącej nawierzchni bitumicznej
	istniejące podbudowa
12cm	

B

3cm	warstwa ścieralna z mieszanki mineralno asfaltowej AC 8S	
3cm	warstwa wiążąca z mieszanki mineralno asfaltowej AC 16W	100MPa
20cm	górna warstwa podbudowy z mieszanki niezwiązanej z kruszywem łamanym C50/30	80MPa
20cm	dolna warstwa podbudowy z mieszanki niezwiązanej kruszywa (naturalnego) CBR >25%	35MPa
	istniejące podłoże gruntowe po korytowaniu na wymagana głębokość	
46cm		

C

15cm	warstwa tłucznia kamiennego powierzchniowo utrwalona asfaltem i grysem kamiennym o wym. 5-8mm	50MPa
	istniejące podłoże gruntowe po korytowaniu na wymagana głębokość	

B

4cm	warstwa ścieralna z mieszanki mineralno asfaltowej AC 11S	
8cm	warstwa wiążąca z mieszanki mineralno asfaltowej AC 16W	130MPa
22cm	górna warstwa podbudowy z mieszanki niezwiązanej z kruszywem łamanym C50/30	80MPa
40cm	warstwa mrozoochronna z mieszanki niezwiązanej lub gruntu niewysadzinowego (naturalnego) CBR >25%	35MPa
	istniejące podłoże gruntowe po korytowaniu na wymagana głębokość	
74cm		

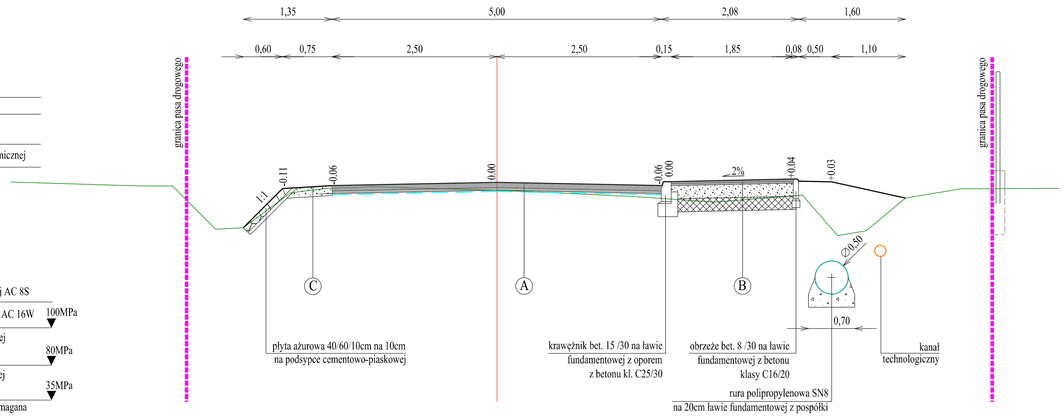

DANE TACHNICZNE:

klasa drogi	- D 1/2
szer. jezdni	- 5.0m
szer. ścieżki	- 2.08m
szer. pobocza gruntowego	- 0.50-0.75m
kategoria ruchu	- KR2

UWAGA:
umocnienie skarp humusem gr. 10cm

UWAGI:

Konstrukcja odtworzenia jezdni DG została przyjeta z KTKNPIP
-Górne warstwy konstrukcji nawierzchni - Tab. 9.2, TYP A2
-Dolne warstwy konstrukcji nawierzchni - Tab. 8.4, TYP 13 (podłoże G3)

SZCZEGÓŁ
korytko betonowe na ławie fundamentowej z betonu

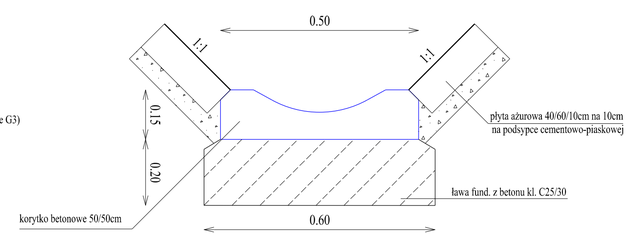

PRZEKRÓJ TYPOWY
droga gminna PRZYWARÓWKA - ŚWIERKÓWKA
D 1/ 2, KR2, Vp=50km/h

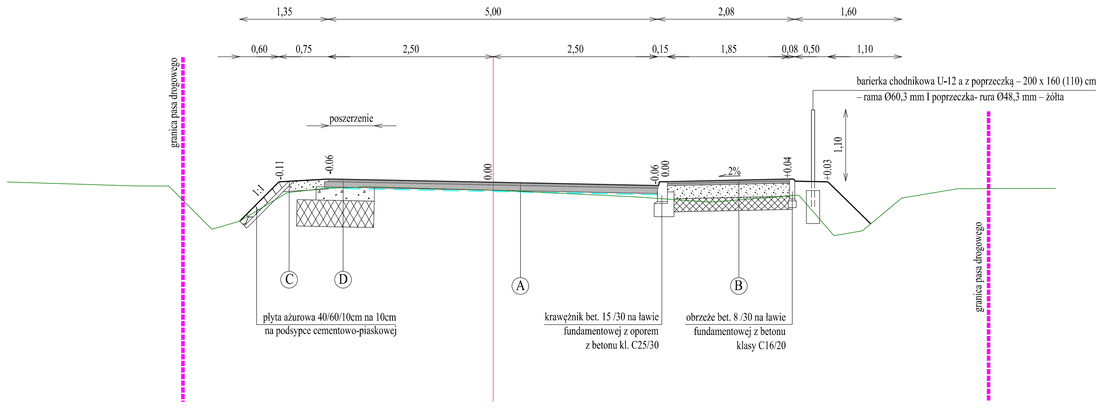

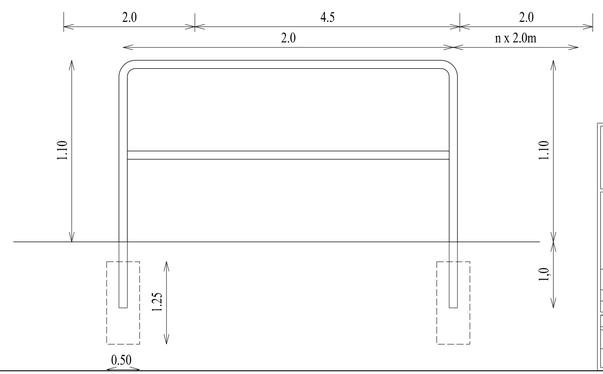

Barierka chodnikowa U12a
z poprzeczką w kolorze żółtym

Jednostka projektowa:	Pracownia Inżynierii Drogowej mgr inż. Piotr Kowalczyk bpd.kowalczyk@gmail.com 501 566 223	Siedziba firmy: ul. Podhalańska 4/29 34-400 Nowy Targ	Biuro: ul. Rynek 11/17 34-400 Nowy Targ	Nr zlecenia:
Inwestor: Gmina Lipnica Wielka 34-483 Lipnica Wielka na Orawie 518	Nazwa zamierzenia budowlanego:	Przebudowa drogi gminnej w Lipnicy Wielkiej PRZYWARÓWKA - ŚWIERKÓWKA "ŚCIEŻKA ROWEROWA" działki nr ewid. 752/2, 829, 1171, 708 w istniejącym pasie drogowym		
	Przedmiot opracowania:	PROJEKT WYKONAWCZY PRZEBUDOWY DROGI GMINNEJ		
Rodzaj opracowania: Projekt wykonawczy Branża: Drogowa Data: 09.03.2022	Nazwa rysunku:	PRZEKROJE TYPOWE	Skala: 1:50	Nr rysunku: D05
Funkcja:	Tytuł, imię i nazwisko	Nr uprawnień, specjalność		Podpis
Projektant	mgr inż. Piotr KOWALCZYK	MAP/0381/PWBD/15, inż. drogowej		