




PRZEKRÓJ PODŁUŻNY - projektowany przepust DN 400 w km dr. 0+617.66

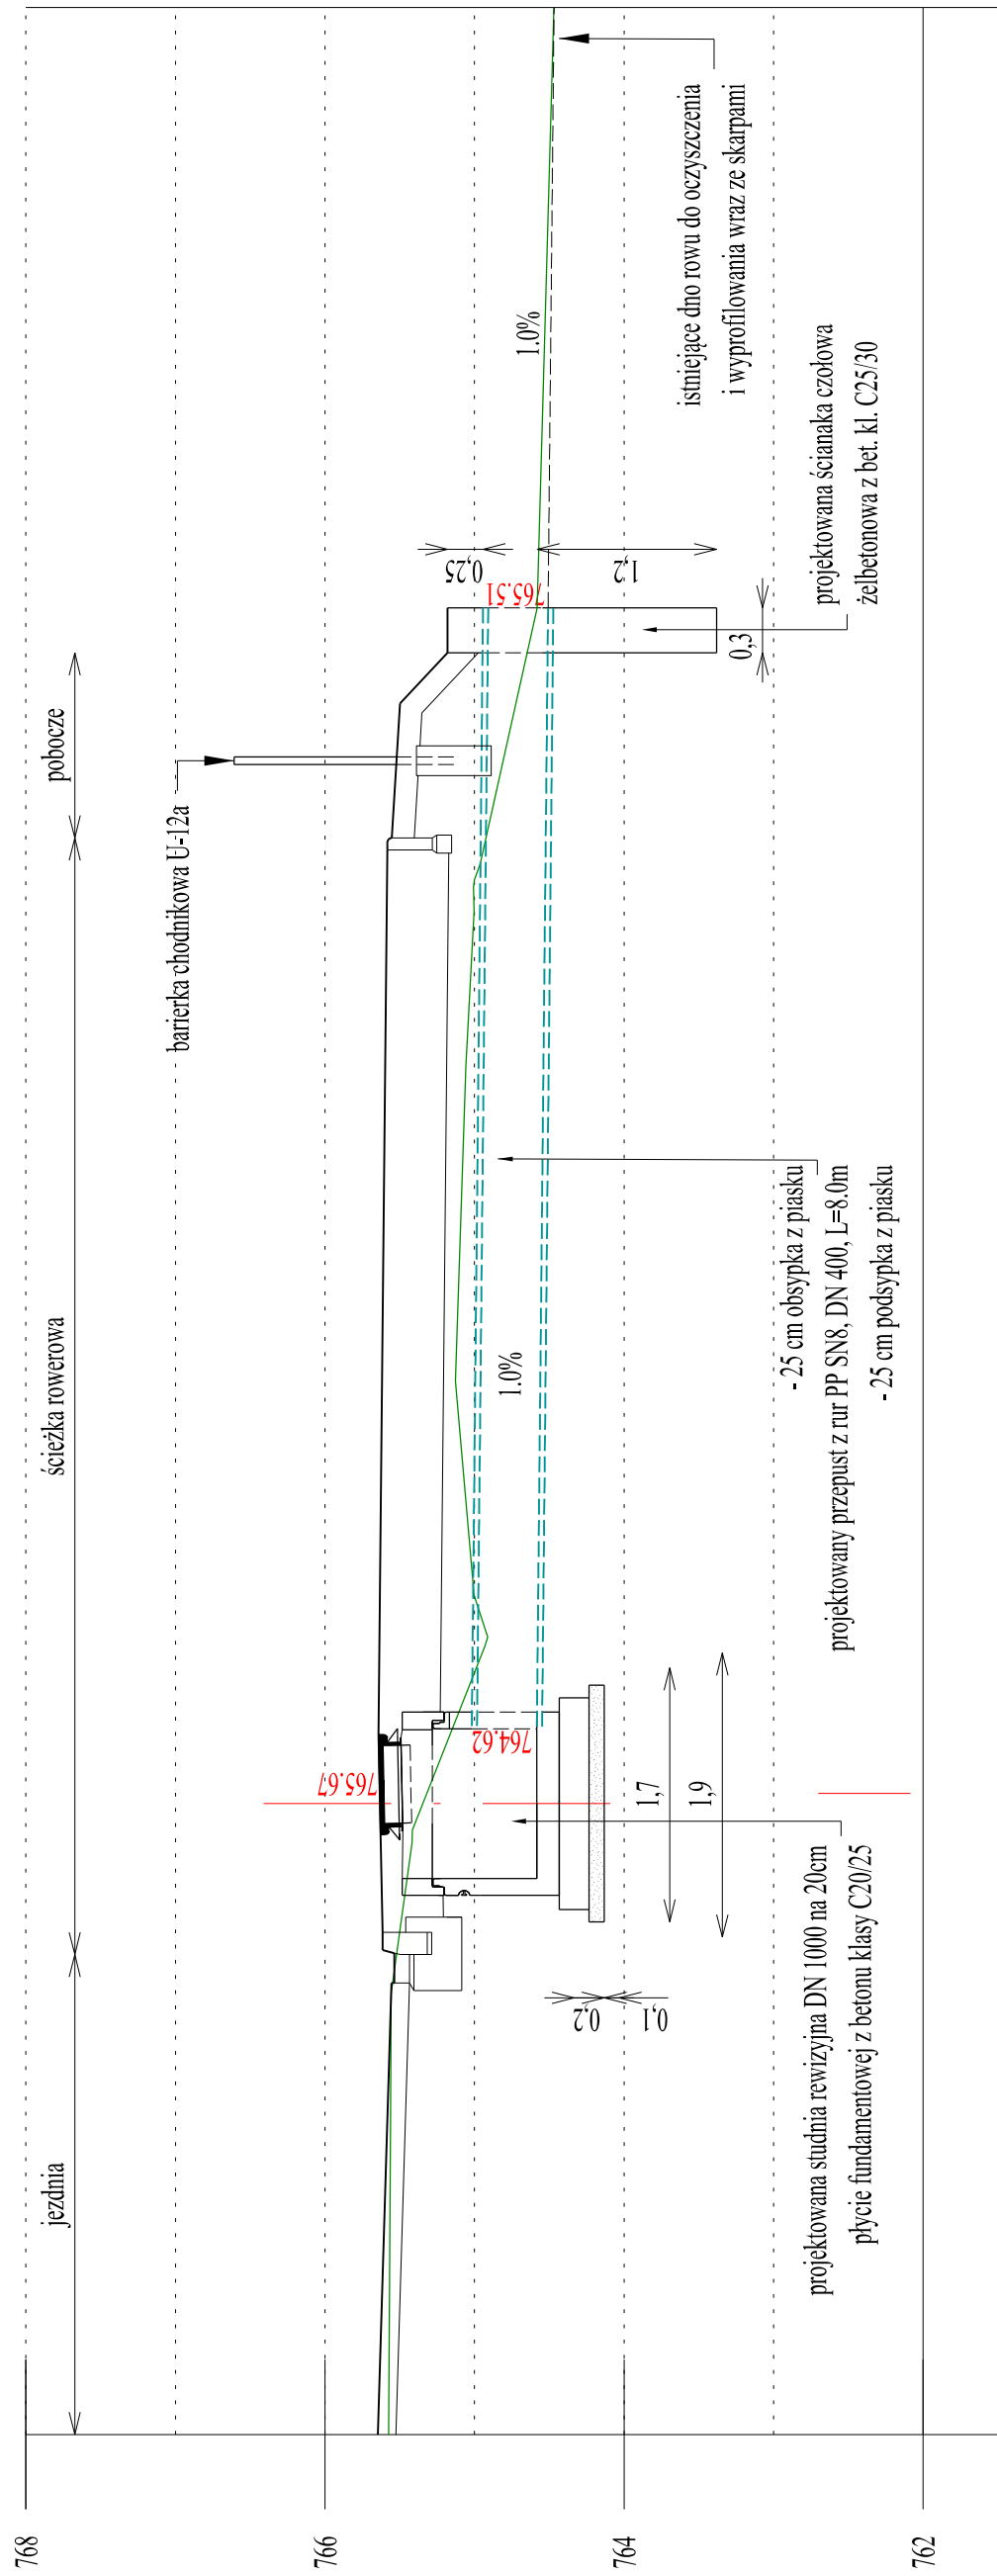

WIDOK Z PRZODU WYLOTU
projektowany przepust DN 400 w km dr. 0+617.66

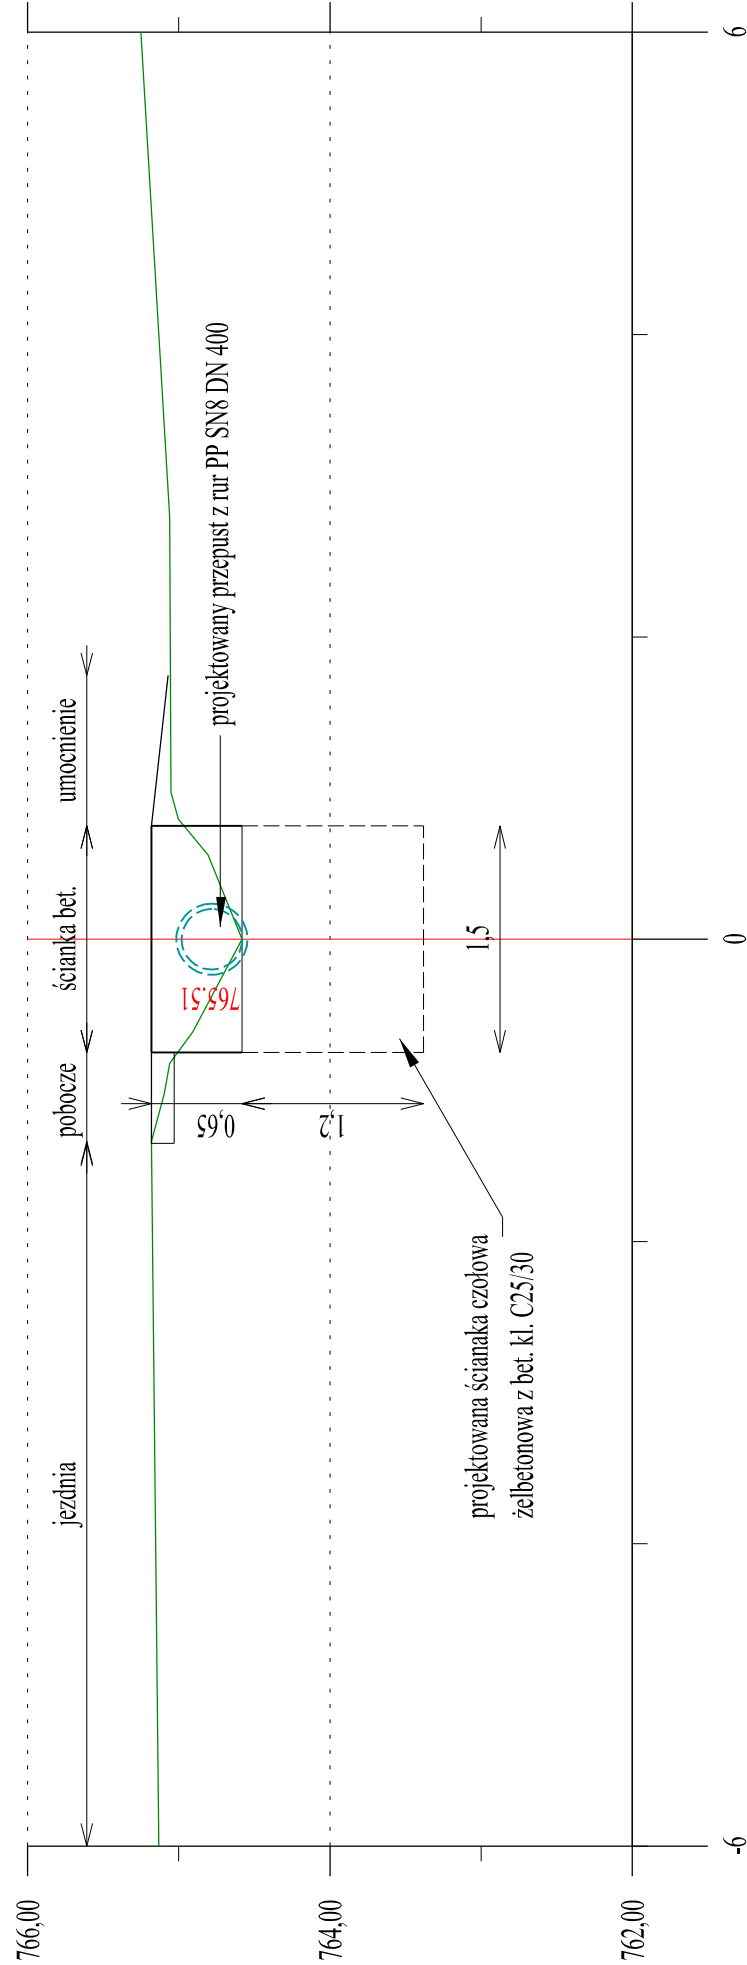

Jednostka projektowa:		Pracownia Inżynierii Drogowej mgr inż. Piotr Kowalczyk bpd.kowalczyk@gmail.com 501 566 223	Siedziba firmy: ul. Podhalańska 4/29 34-400 Nowy Targ Biurowo: ul. Rynek 11/17 34-400 Nowy Targ	Nr zlecenia:
Investor:	Gmina Lipnica Wielka 34-483 Lipnica Wielka na Orawie 518	Nazwa zamierzenia budowlanego:	Przebudowa drogi gminnej w Lipnicy Wielkiej PRZYWARÓWKA - ŚWIERKÓWKA "SZCZĘKA ROWEROWA" działki nr ewid. 752/2, 829, 117/1, 708 w istniejącym pasie drogowym	Nr rysunku: D07
Rodzaj opracowania: Brańca: Data:	Projekt wykonawczy Drogowa 09.03.2022	Przedmiot opracowania:	PROJEKT WYKONAWCZY PRZEBUDOWY DROGI GMINNEJ PRZEKRÓJ PRZEPUSTU 1:100	
Funkcja:	Tytuł, imię i nazwisko		Nr uprawnień, specjalność	Podpis
Projektant	mgr inż. PIOTR KOWALCZYK		MAP/0381/PWBD/15, mż. drogowej	