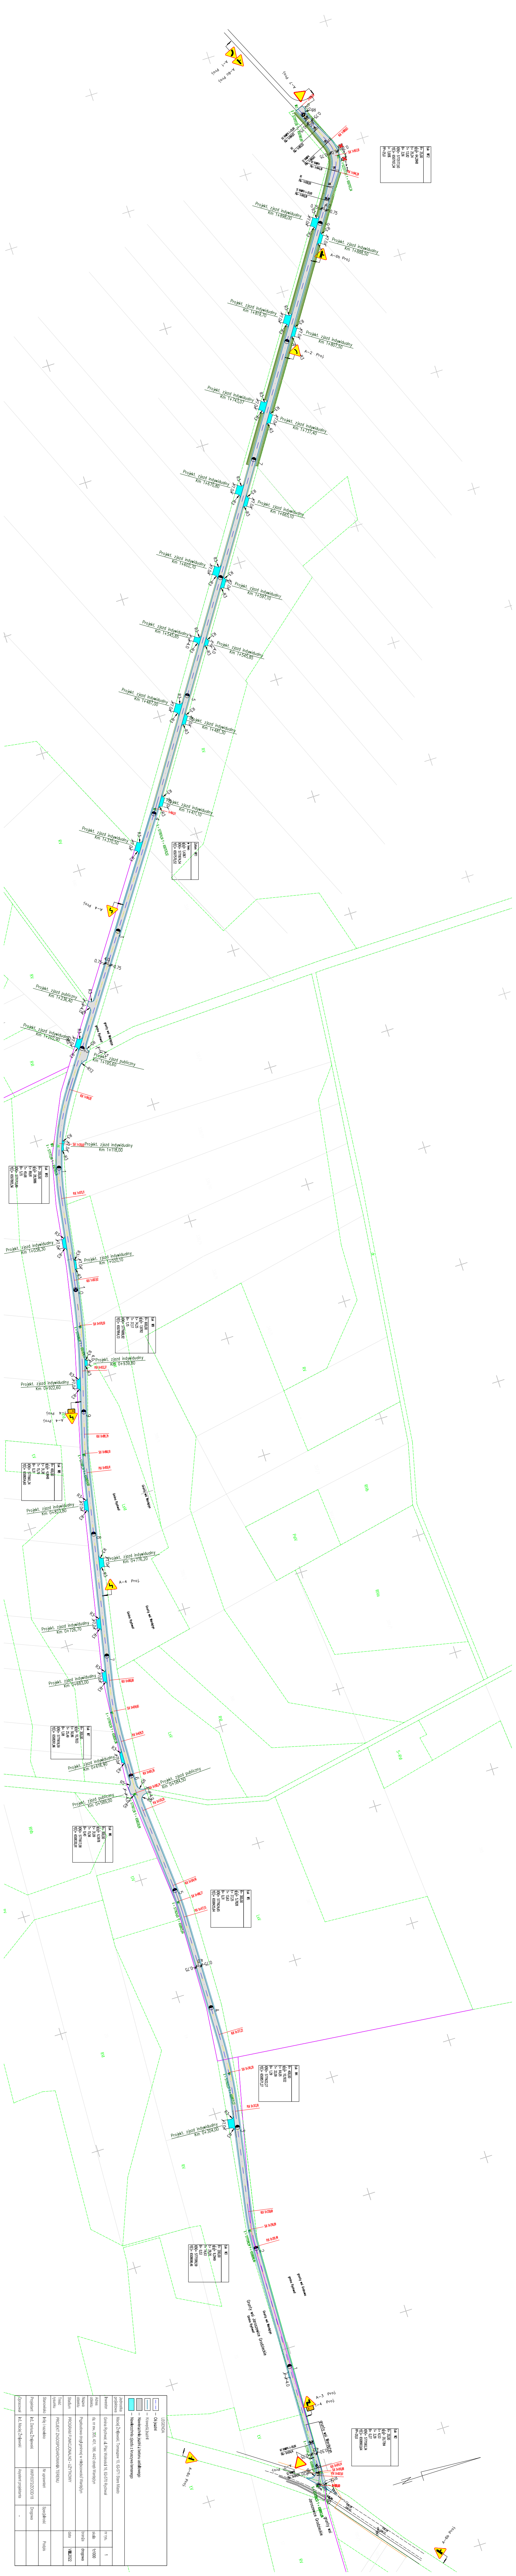
A-1 Proj.
A-6c Proj.
A-7 Proj.
K2 RAMPA L=25,00
Pk= 1+994,63
R2
Pk= 1+983,52
KŁK 1+969,63
SŁK 1+957,01
S2 RAMPA
Pk= 1+969,63
K1 RAMPA
Pk= 1+944,39
PŁK 1+944,39
R1
Pk= 1+930,50
S1 RAMPA L=25,00
Pk= 1+919,39
Projekt. zjazd indywidualny
Km 1+898,00
Projekt. zjazd indywidualny
Km 1+888,50
A-6b Proj.
Projekt. zjazd indywidualny
Km 1+819,70
Projekt. zjazd indywidualny
Km 1+807,50
A-2 Proj.
Projekt. zjazd indywidualny
Km 1+743,07
Projekt. zjazd publiczny

LEGENDA

- ┄ Oś jezdni
- │ Krawędź jezdni
- ▨ Nawierzchnia jezdni z betonu asfaltowego
- 🟦 Nawierzchnia zjazdu z kruszywa łamanego

| | | | | |
|---|---|---|---|---|
| Jednostka projektowa | Maciej Żmijewski, Tomaszew 10, 62-571 Stare Miasto | | | |
| Inwestor | Gmina Rychwał, ul. Plac Wolności 16, 62-570 Rychwał | | nr rys. | 1 |
| Adres obiektu | dz. nr ew. 305, 401, 186, 44/2 obręb Wardężyn | | skala | 1:1000 |
| Nazwa obiektu | Przebudowa drogi gminnej w miejscowości Wardężyn | | branża | drogowa |
| Stadium | PROGRAM FUNKCJONALNO - UŻYTKOWY | | data | VIII.2022 |
| Treść rysunku | PROJEKT ZAGOSPODAROWANIA TERENU | | | |
| Stanowisko | Imię i nazwisko | Nr uprawnień | Specjalność | Podpis |
| Projektant | inż. Dariusz Żmijewski | WKP/0372/ZOOD/18 | Drogowa | |
| Opracował | inż. Maciej Żmijewski | Asystent projektanta | - | |