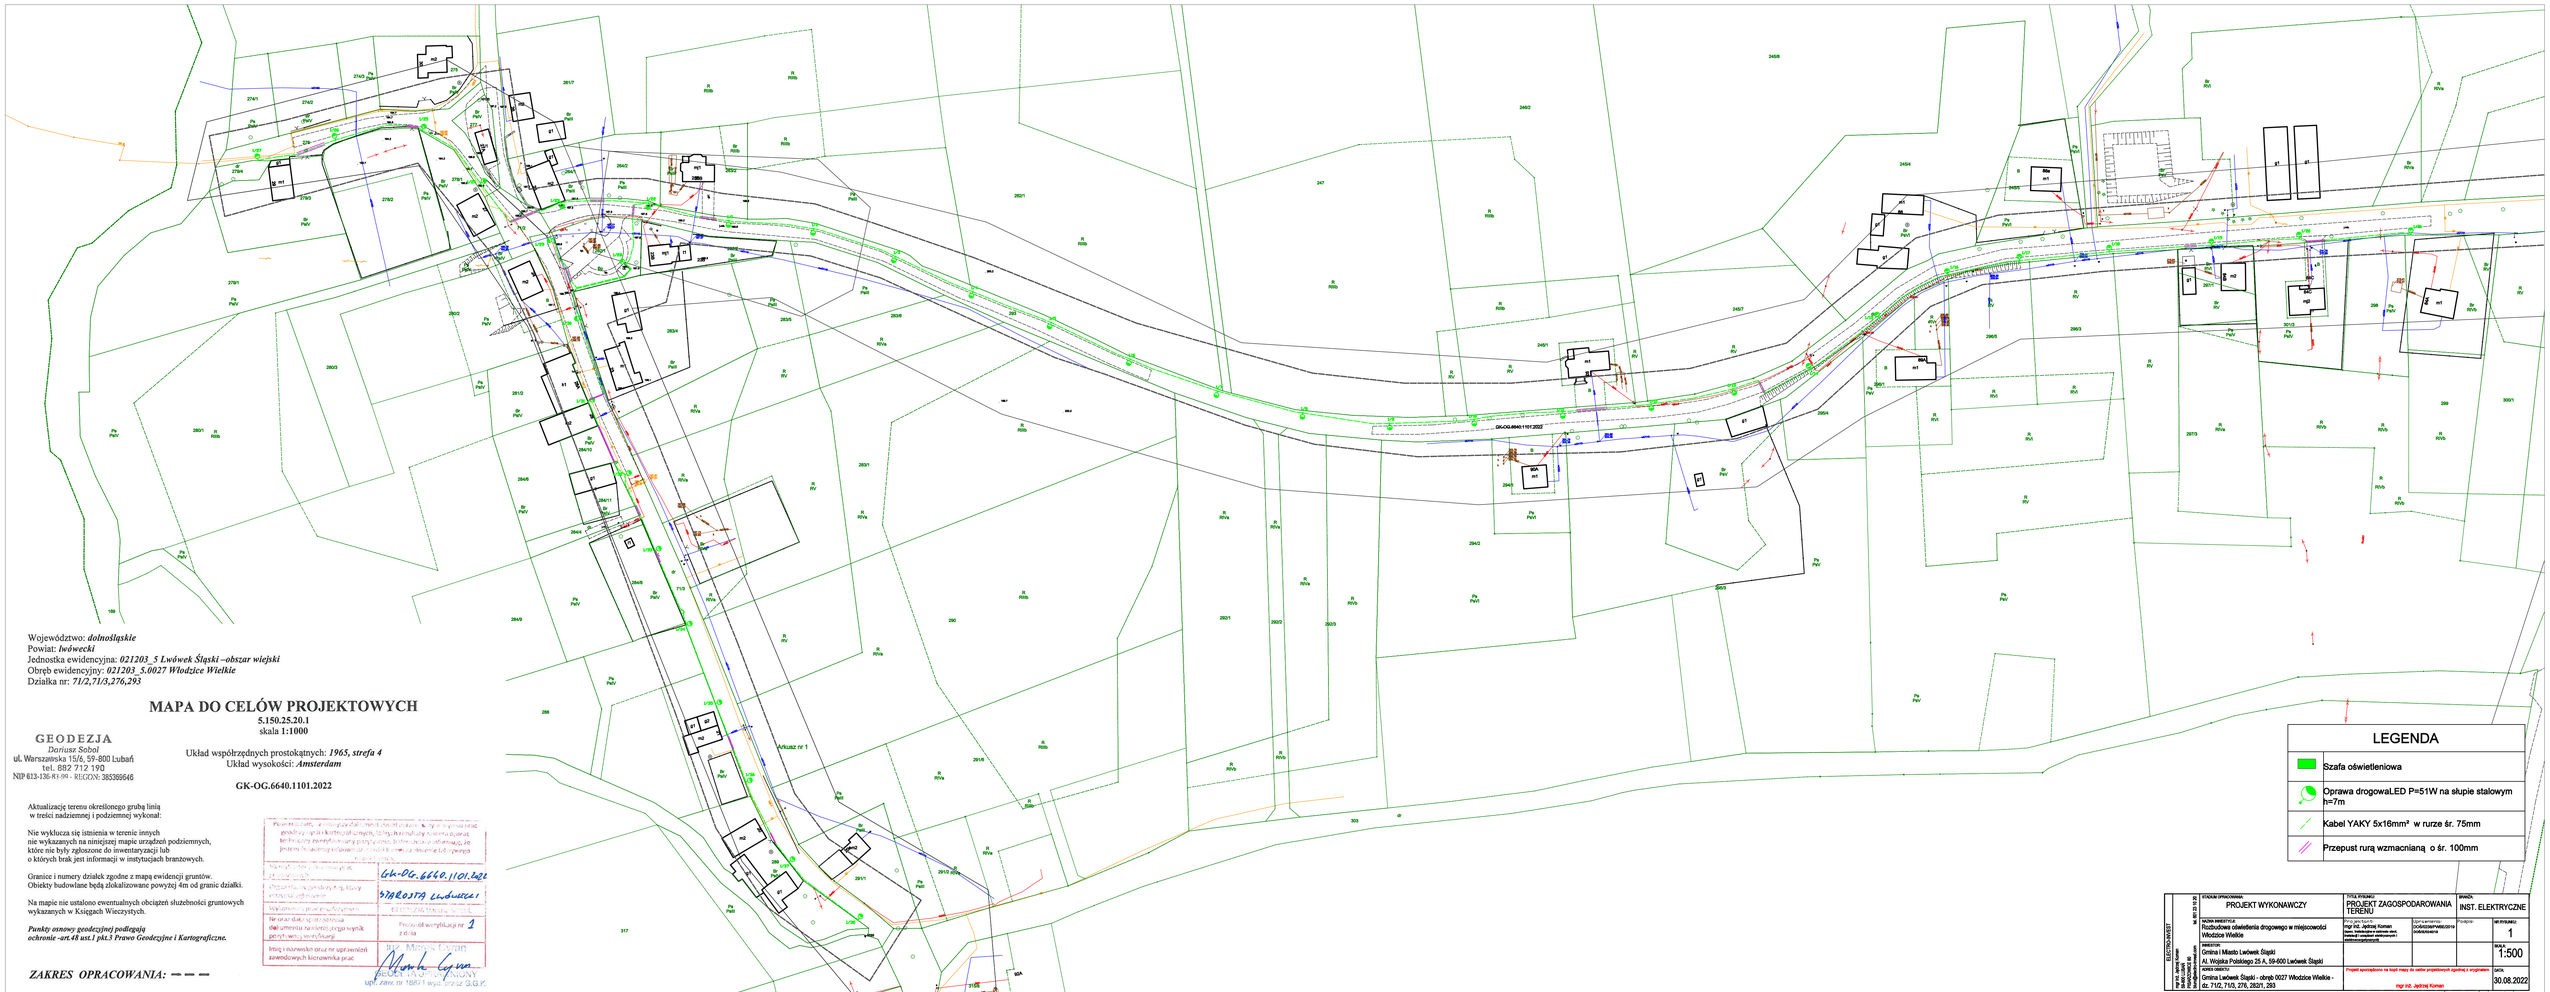

Województwo: *dolnośląskie*
Powiat: *lwówecki*
Jednostka ewidencyjna: *021203_5 Lwówek Śląski – obszar wiejski*
Obręb ewidencyjny: *021203_5.0027 Włodzice Wielkie*
Działka nr: *71/2,71/3,276,293*

MAPA DO CELÓW PROJEKTOWYCH

5.150.25.20.1
skala **1:1000**

Układ współrzędnych prostokątnych: *1965, strefa 4*
Układ wysokości: *Amsterdam*

GK-OG.6640.1101.2022

GEODEZJA
Dariusz Sobol
ul. Warszawska 15/6, 59-800 Lubań
tel. 882 712 190
NIP 613-136-81-09 - REGON: 385369646

Aktualizację terenu określonego grubą linią
w treści nadziemnej i podziemnej wykonał:

Nie wyklucza się istnienia w terenie innych
nie wykazanych na niniejszej mapie urządzeń podziemnych,
które nie były zgłoszone do inwentaryzacji lub
o których brak jest informacji w instytucjach branżowych.

Granice i numery działek zgodne z mapą ewidencji gruntów.
Obiekty budowlane będą zlokalizowane powyżej 4m od granic działki.

Na mapie nie ustalono ewentualnych obciążeń służebności gruntowych
wykazanych w Księgach Wieczystych.

Punkty osnowy geodezyjnej podlegają
ochronie -art.48 ust.1 pkt.5 Prawo Geodezyjne i Kartograficzne.

ZAKRES OPRACOWANIA: – – –

Przyjmuje się, że granice działek ewidencyjnych, które nie zostały
geodezyjnie wyznaczone w terenie, tzn. nie posiadają oznaczenia
terenowego pozwalającego na ich jednoznaczne odtworzenie, są
jedynie graficznym odwzorowaniem treści operatu ewidencyjnego

Mapa do celów projektowych
GK-OG.6640.1101.2022
STAROSTA LWÓWECKI
Data wydania mapy
Pieczęć weryfikacji nr 1
z dnia
Imię, nazwisko oraz nr uprawnień
zawodowych kierownika prac.
GEODETA UPRAWNIONY
upr. zaw. nr 18871 woj. śląskie G.G.K.

LEGENDA

- Szafa oświetleniowa
- Oprawa drogowaLED P=51W na słupie stalowym h=7m
- Kabel YAKY 5x16mm² w rurze śr. 75mm
- Przepust rurą wzmacnianą o śr. 100mm

ELEKTRONADZÓR		ETAPY OPRACOWANIA: PROJEKT WYKONAWCZY	TYTUŁ RYSUNKU: PROJEKT ZAGOSPODAROWANIA TERENU	BRANŻA: INST. ELEKTRYCZNE
		TEMAT INWESTYCJI: Rozbudowa oświetlenia drogowego w miejscowoci Włodzice Wielkie		
		INWESTOR: Gmina i Miasto Lwówek Śląski Al. Wojska Polskiego 25 A, 59-600 Lwówek Śląski		
		ADRES OBIEKTU: Gmina Lwówek Śląski - obręb 0027 Włodzice Wielkie - dz. 71/2, 71/3, 276, 282/1, 293	Projekt sporządzono na kopii mapy do celów projektowych zgodnej z oryginałem	DATA: 30.08.2022
			PROJEKTOWAŁ: mgr inż. Jędrzej Koman	
			SPRAWDZIŁ: mgr inż. Jędrzej Koman	
			Podpis:	NR RYSUNKU: 1
				SKALA: 1:500