



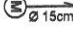
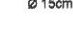
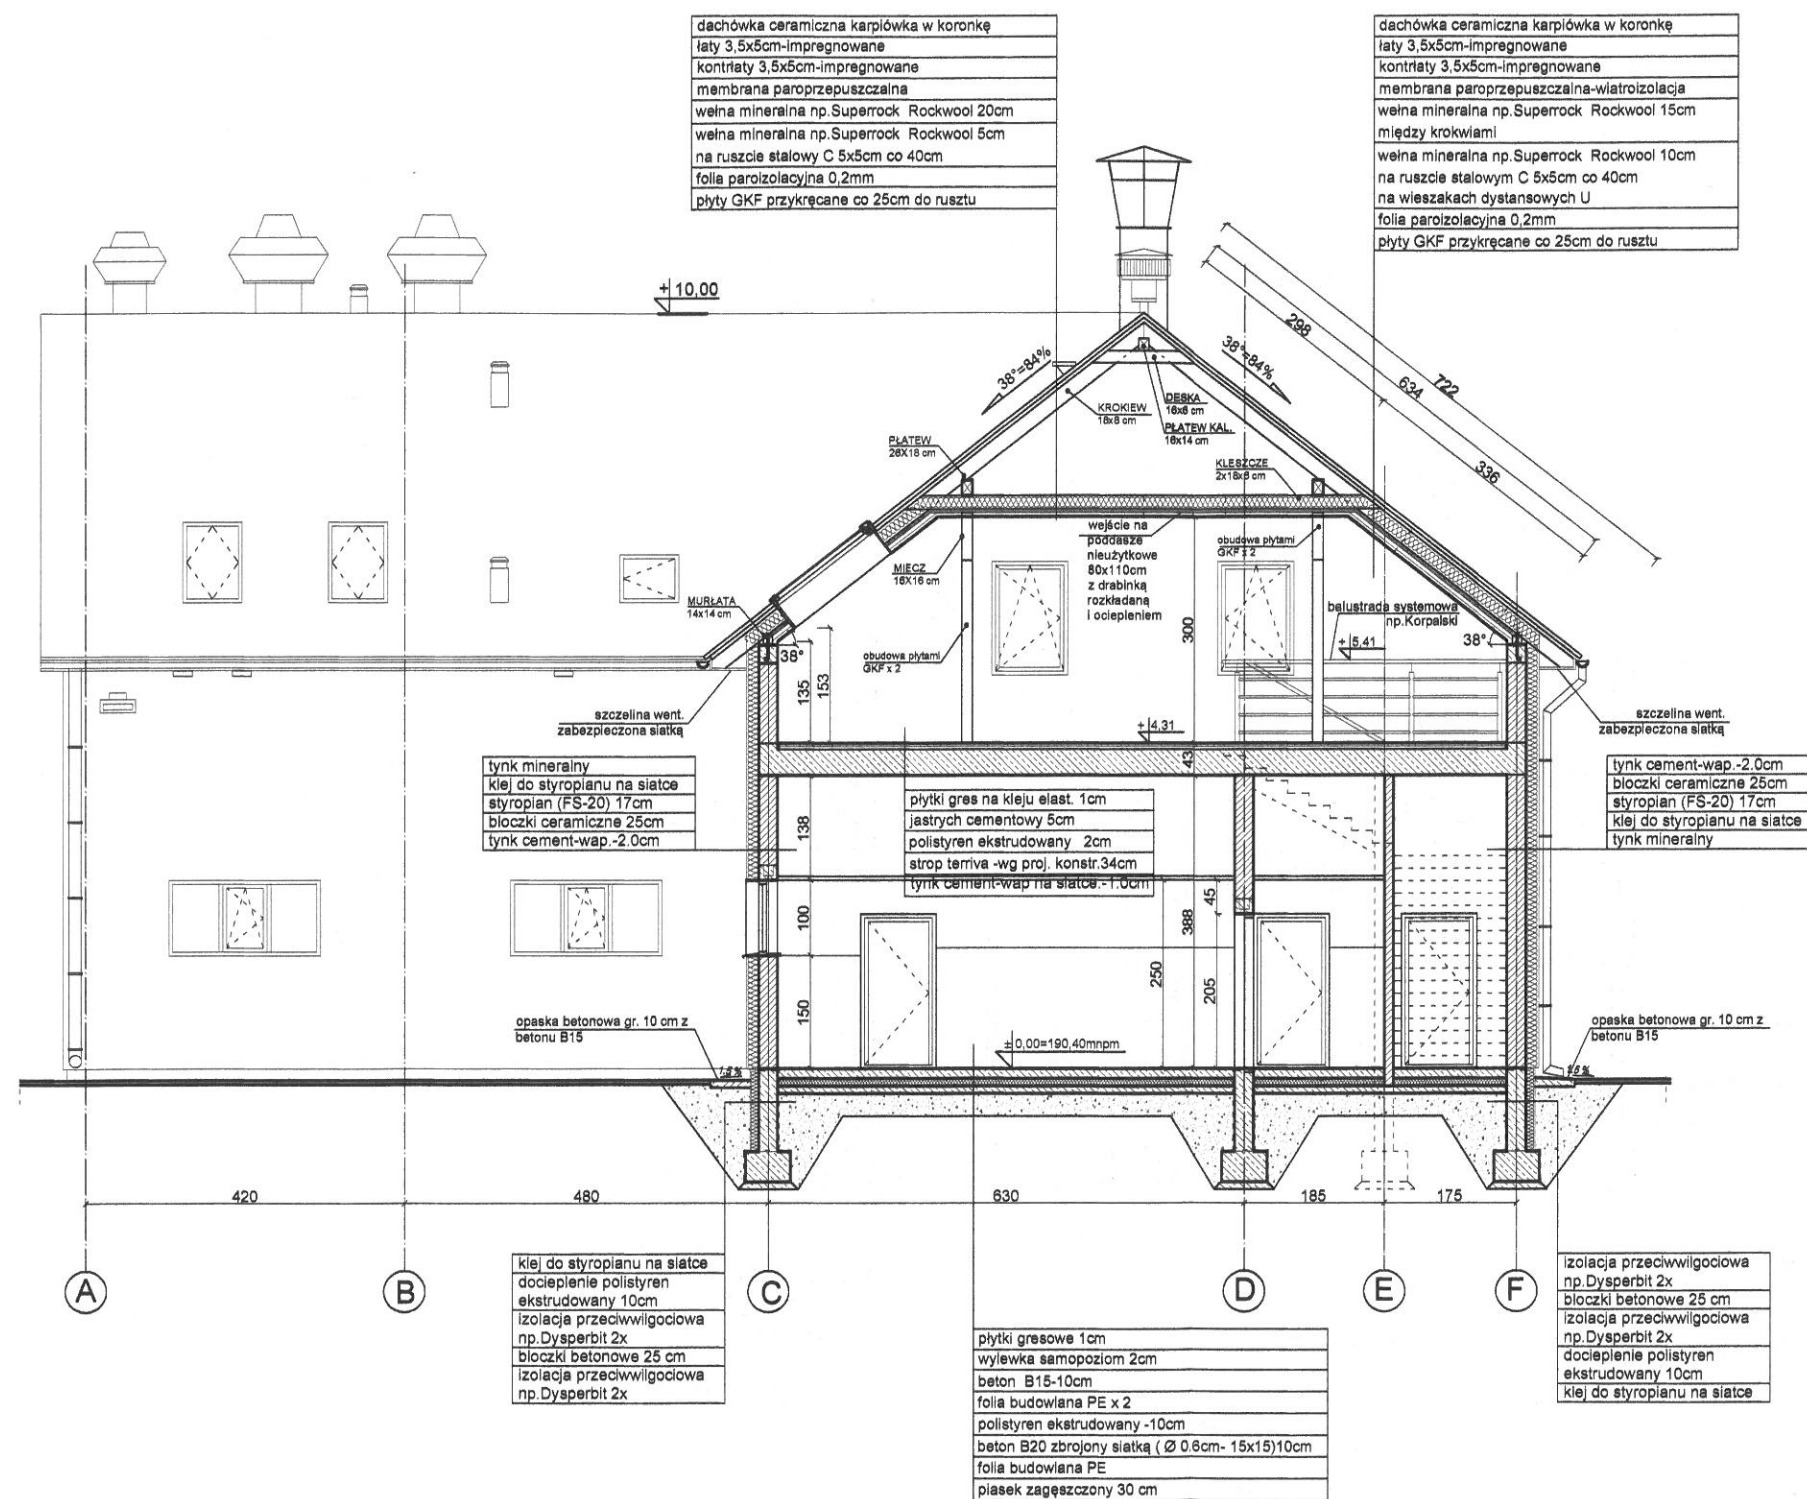


# LEGENDA :

- 
 żelbet
- 
 beton
- 
 bloczki ceramiczne
- 
 ocieplenie
- 
 went.mechaniczna
- 
 went.grawitacyjna



<b>ARCHITEAM</b> Mierzyce 77:59-430 Wądroże Wielkie e-mail: architeam@op.pl; kom.0607-208-615			
obiekt: STRAŻNICA OCHOTNICZEJ STRAŻY POŻARNEJ Księginice Małe dz.nr 102/4 obręb Księginice Małe			
temat:	PRZEKRÓJ B-B		SKALA 1:100
data 07.2009	stadium: PBW	branża: architektura	nr rysunku: <b>5</b>
projektował:	mgr inż.arch. Piotr Wiss	podpis:	
sprawił:	mgr inż.arch. Piotr Molenda	podpis:	