Odcinek AB

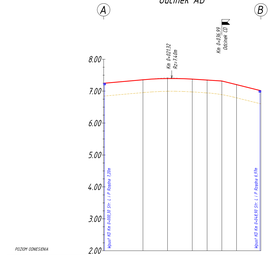

Odcinek CD

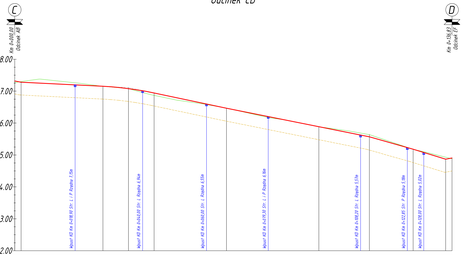

Odcinek EF

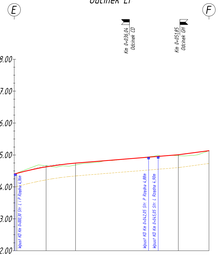

Odcinek GH

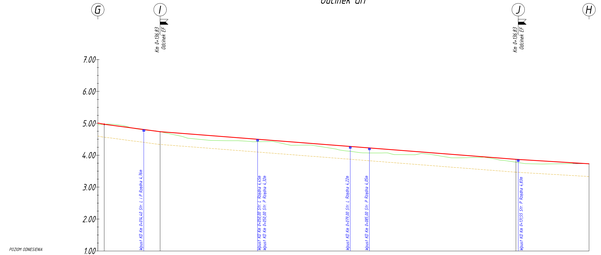

Odcinek IJ

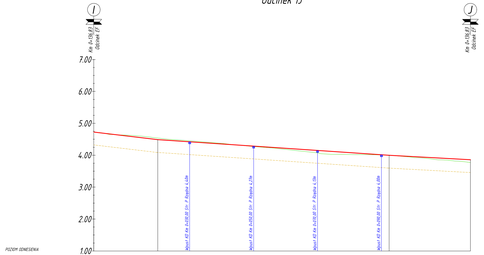

Legenda:
- A - punkt główny trasy
- teren istniejący
- projektowana niwelata
- koryto
- projektowany wpust KD
- najwyższy punkt
- najniższy punkt
- skrzyżowanie z drogą utwardzoną

Projekty Budowy Dróg Dojazdowych Rucha i Nadarzy ROZWÓJ LOKALNY ul. Akacjowa 3a/5, 72-300 Gryfice Inwestor: Gmina Trzebiatów, ul. Rynek 1, 72-320 Trzebiatów	
Nazwa	Budowa dróg gminnych wraz z infrastrukturą towarzyszącą na osiedlu budynków wielorodzinnych w m. Trzebusz
Adres inwestycji	gm. Trzebiatów w Trzebuszu: działki nr: 331, 336/6, 336/7, 336/12, 336/27
Tytuł rysunku	Profile podłużne — skala: 1:50/500 — Nr rys.: 3
Projektował:	Bożena Cichoń — UPR/GK/94 — grudzień 2021 r.