


BRAMA PRZESUWNA

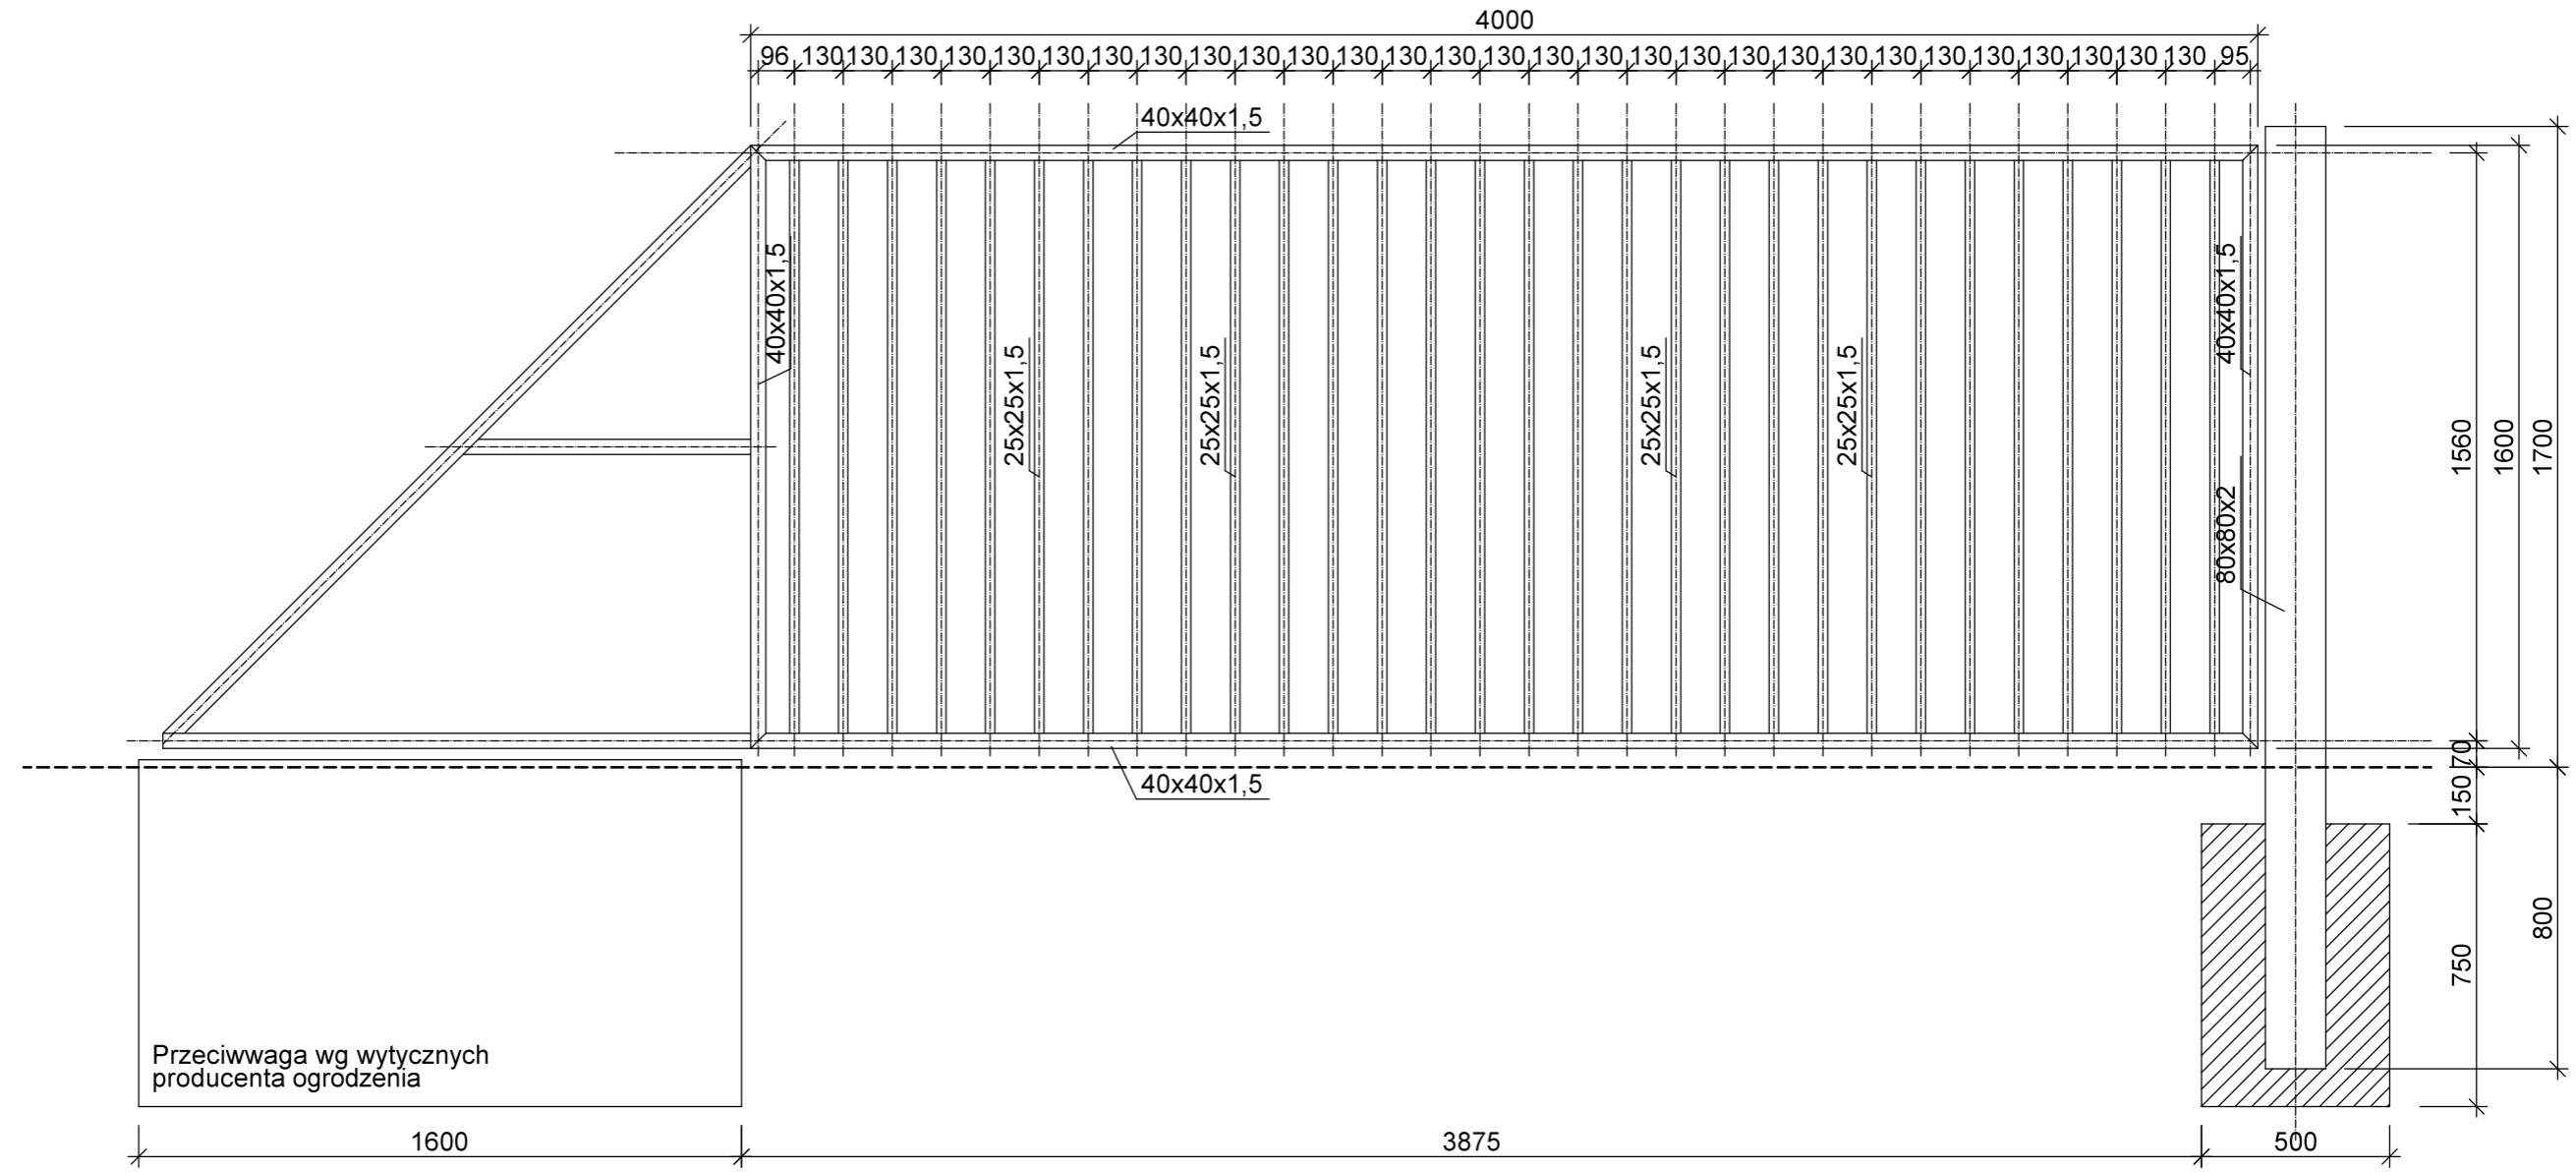

Zamawiający: <b>GMINA PŁOCK</b> PL. STARY RYNEK 1, 09-400 PŁOCK		
Nazwa inwestycji: PRZEBUDOWY PLACU WEWNĘTRZNEGO ZAPLECZA MIEJSKIEGO PRZEDSZKOLA NR 37 W PŁOCKU ORAZ HYDROIZOLACJI ŚCIAN PIWNIC. PŁOCK, UL. HUBALCZYKÓW 5 (dz. nr ew. 293/20)		
Nazwa rysunku: <b>BRAMA PRZESUWNA</b>		
Imię i Nazwisko	Nr ewidencyjny uprawnień	Podpis
Projektant: Mgr inż. Michał Żochowski	MAZ/0320/POOK/08	
DATA CZERWIEC 2024	SKALA 1:20	NR RYS. 4
Symbol projektu PB-8/233/24		
<b>PRACOWNIA PROJEKTOWA</b> MICHAŁ ŻOCHOWSKI 09-520 Łąck, ul. Gajowa 52		
Niniejszy rysunek jest własnością Pracowni Projektowej M. Żochowski i nie może być bez pisemnej zgody kopiowany, powielany oraz udostępniany stronie trzeciej dla jakichkolwiek innych celów niż opisanych w umowie.		Str. 16