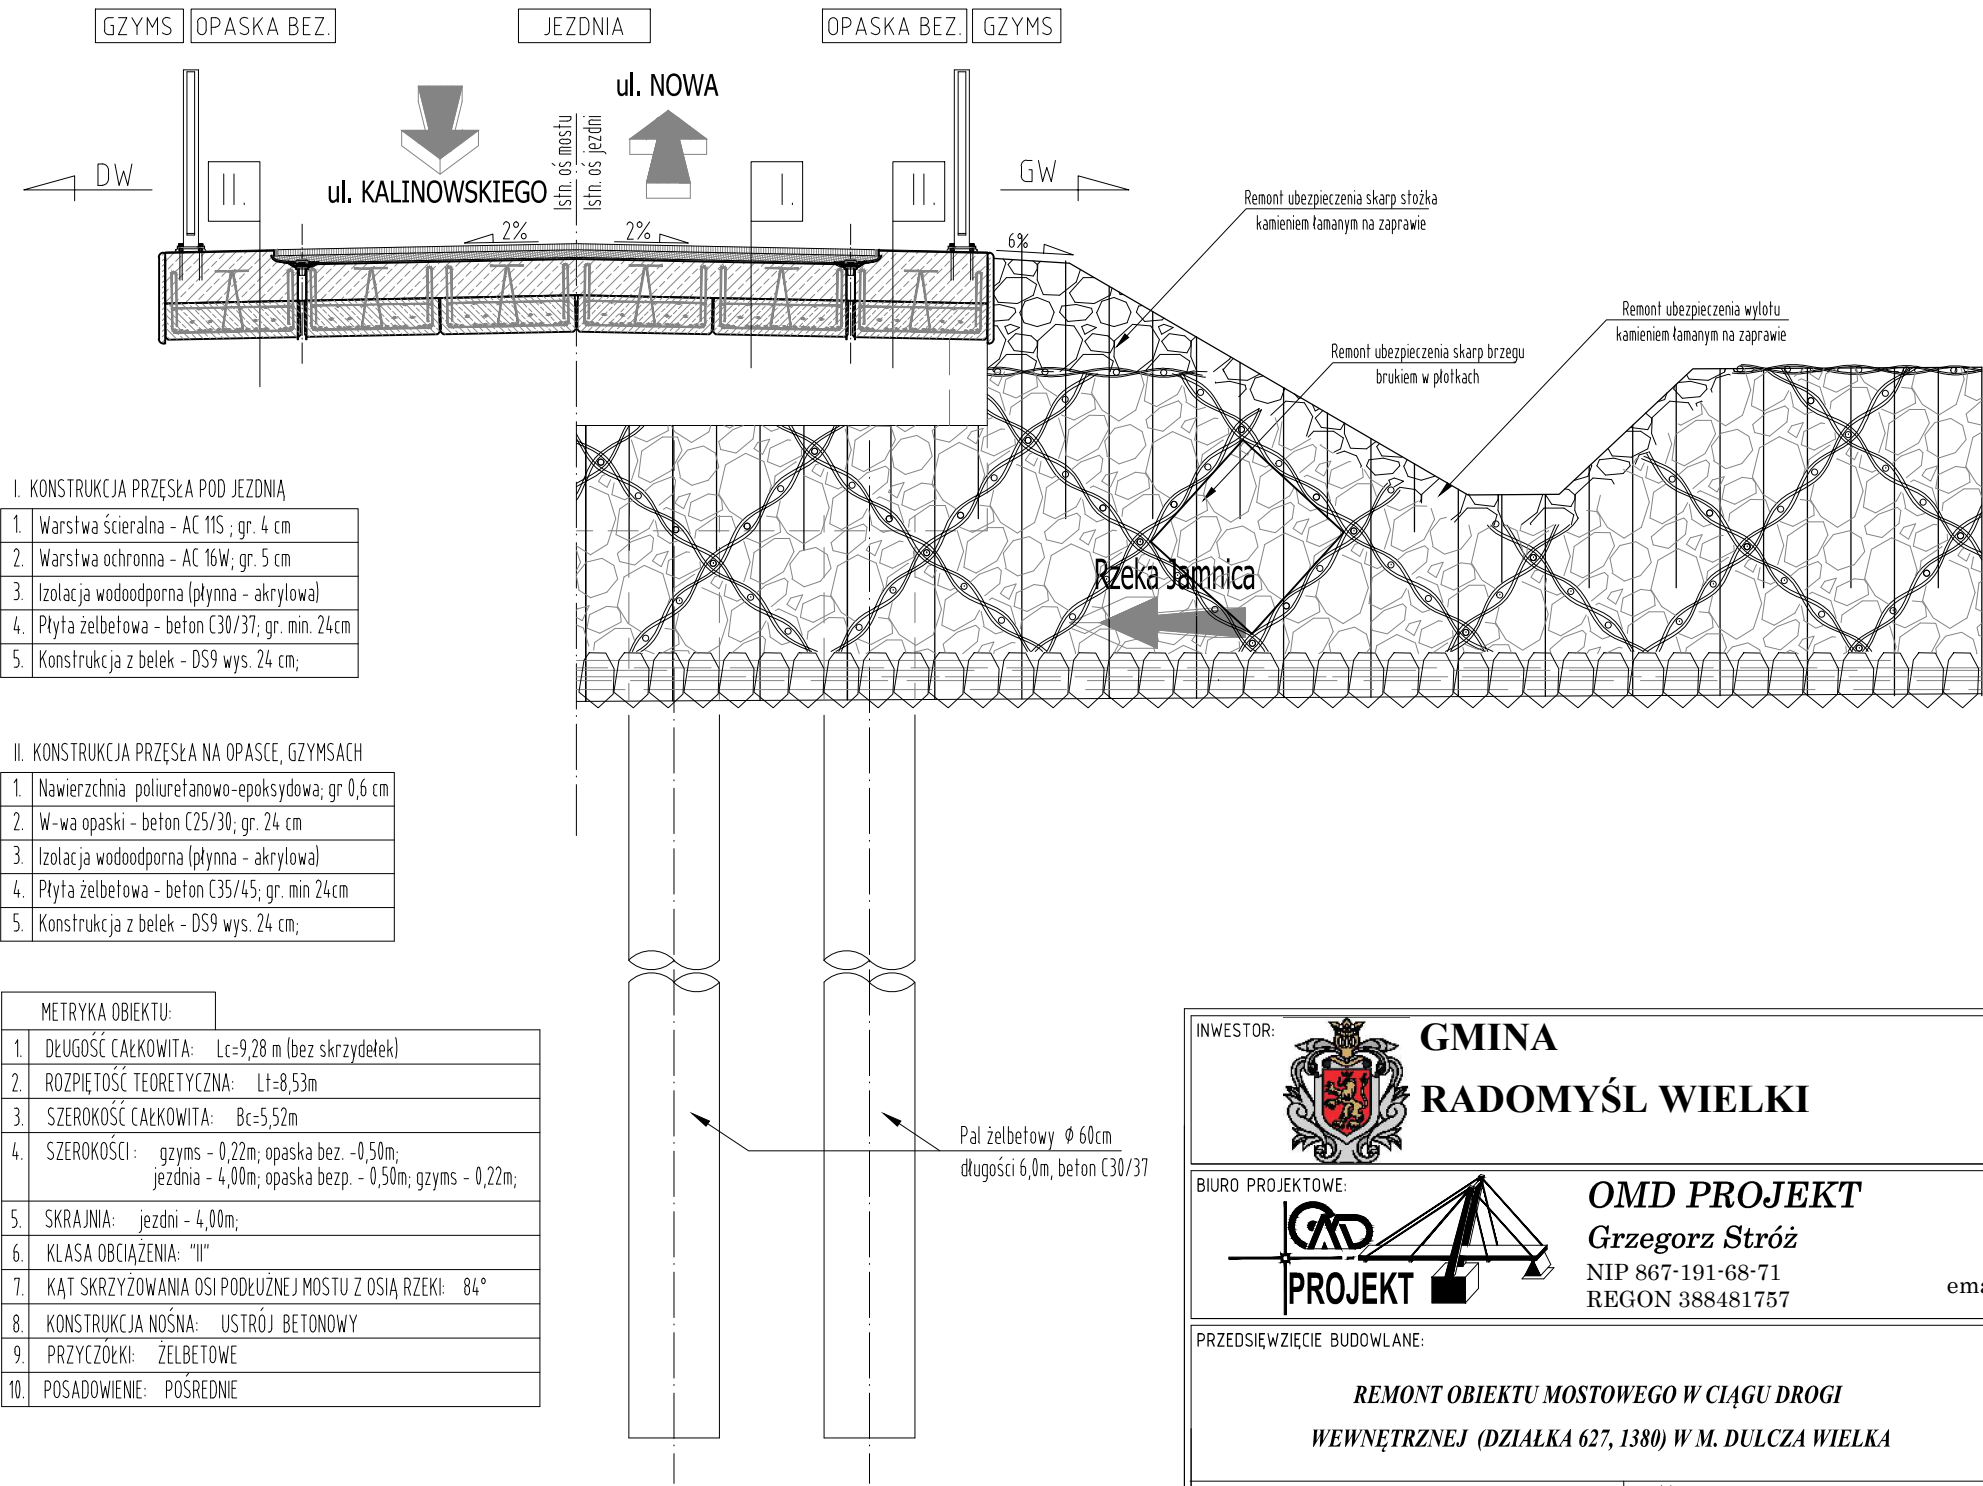




 


PRZEKRÓJ POPRZECZNY

PRZESŁO A - A WIDOK NA PODPORĘ  
SKALA 1:50



INWESTOR:		 <b>GMINA RADOMYŚL WIELKI</b>		Rynek 32 39-310 Radomyśl Wielki	
BIURO PROJEKTOWE:		 <b>OMD PROJEKT</b> <b>Grzegorz Stróż</b> NIP 867-191-68-71 REGON 388481757		ul. Kolonia 42A 39-100 Ropczyce tel.: 668 026 289 email: omdprojekt@o2.pl	
PRZEDSIĘWZIĘCIE BUDOWLANE:				UMOWA NR:	
REMONT OBIEKTU MOSTOWEGO W CIĄGU DROGI WEWNĘTRZNEJ (DZIAŁKA 627, 1380) W M. DULCZA WIELKA				-	
RODZAJ PROJEKTU: <b>PROJEKT WYKONAWCZY</b>				CZĘŚĆ: <b>CZĘŚĆ RYSUNKOWA</b>	
FUNKCJA:	TYTUŁ, IMIĘ, NAZWISKO:	NR UPRAWNIENI:	DATA:	PODPIS:	SKALA:
BRANŻA DROGOWO - MOSTOWA:					
Projektant:	mgr inż. Bogusław Czarnik	120/99	12.2023 r.		1:50
Opracował:	mgr inż. Grzegorz Stróż	-	12.2023 r.		
Opracował:	mgr inż. Tomasz Tomasiewicz	-	12.2023 r.		NR RYSUNKU:  4.3
TYTUŁ RYSUNKU: <b>RYSUNEK OGÓLNY - PRZEKRÓJ POPRZECZNY</b>					