


ELEWACJA POŁUDNIOWO-WSCHODNIA
SKALA 1:100

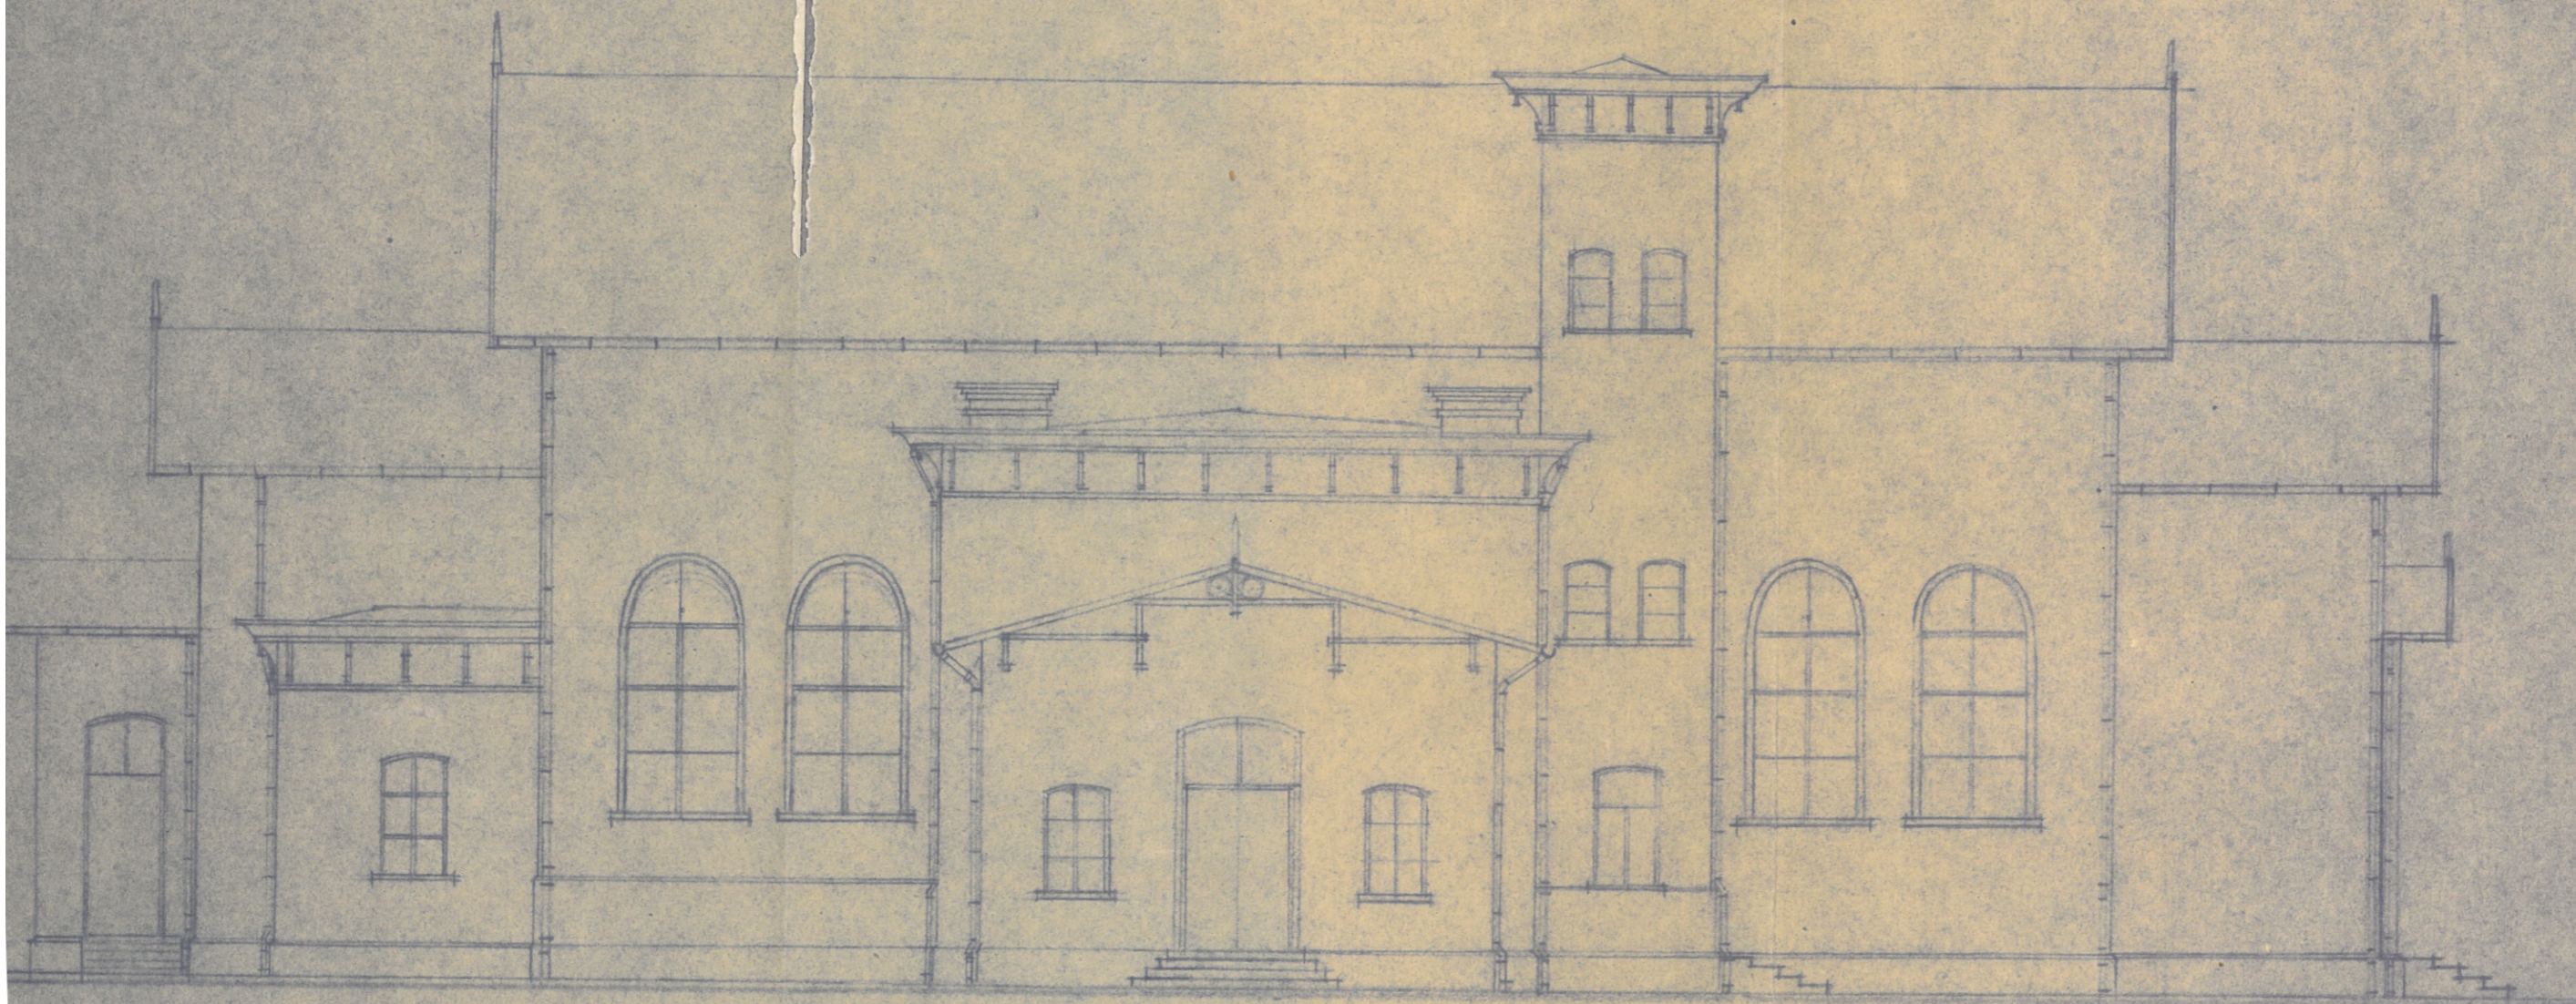

B

JA POŁUDNIOWO-WSCHODNIA

1/100

Dziwanik T. *[signature]*

inż. Dąbrowski *[signature]*

inż. Strykowski

inż. Prokicz

Bud. Inżynierski - Państwowy Szpital
Jasoborowo.

Łączniowa Inwentaryzacja

ELEWACJA

1/100

4843/1

2