


ELEWACJA POŁUDNIOWO-ZACHODNIA
SKALA 1:100

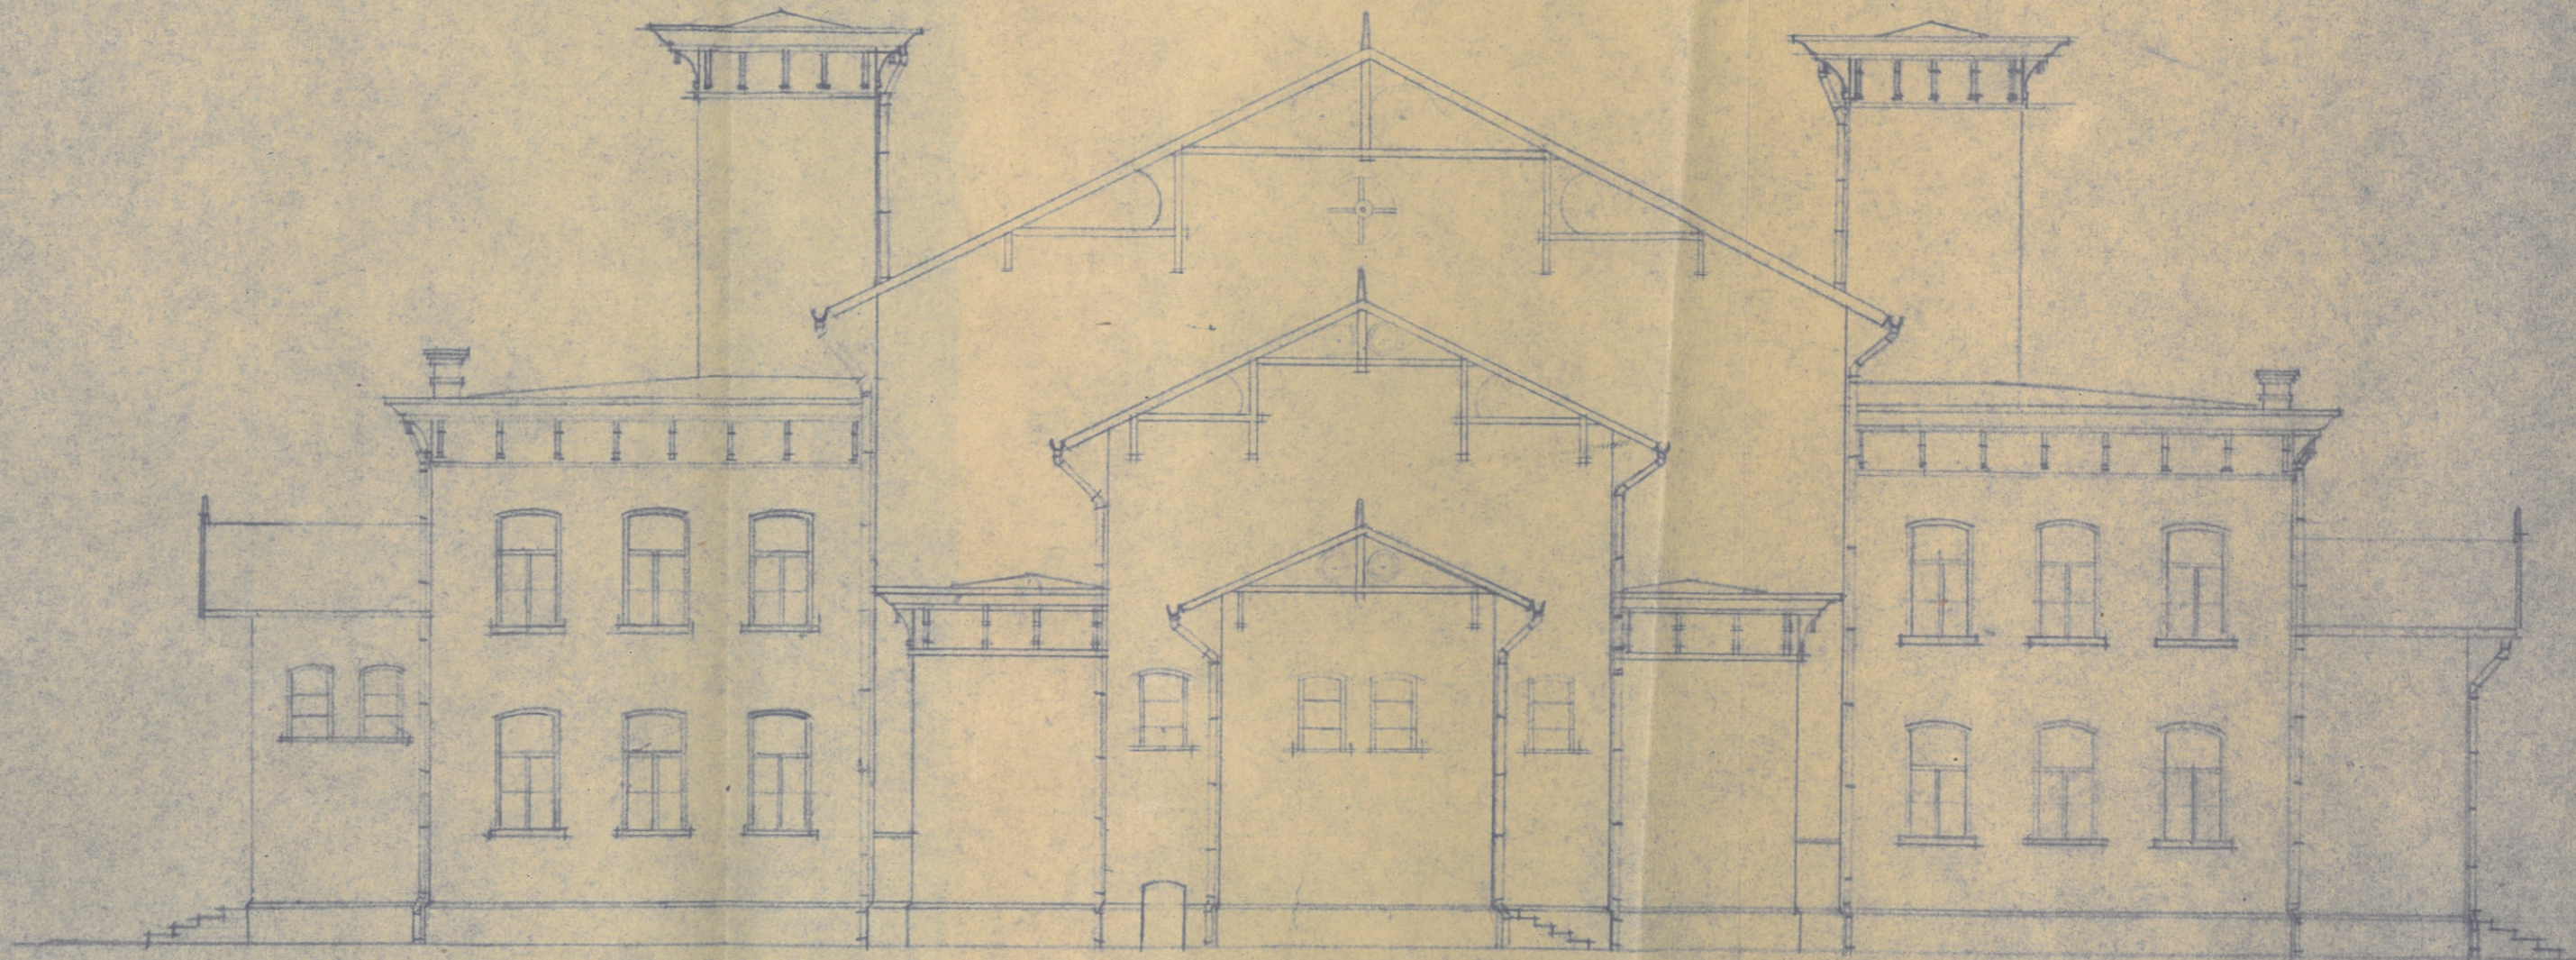

D

ELEWACJA POŁUDNIOWO-ZACHODNIA

1/100

100
90
90
90
90
90
100
640

- Dziennik 7. 1918

inż. Doron H. 2/1918

inż. Strykowski
inż. Prokicz

Bud. Inżynierski - Sanitarny Szpital
Kochanowski

Częściowa Inwentaryzacja

ELEWACJA