
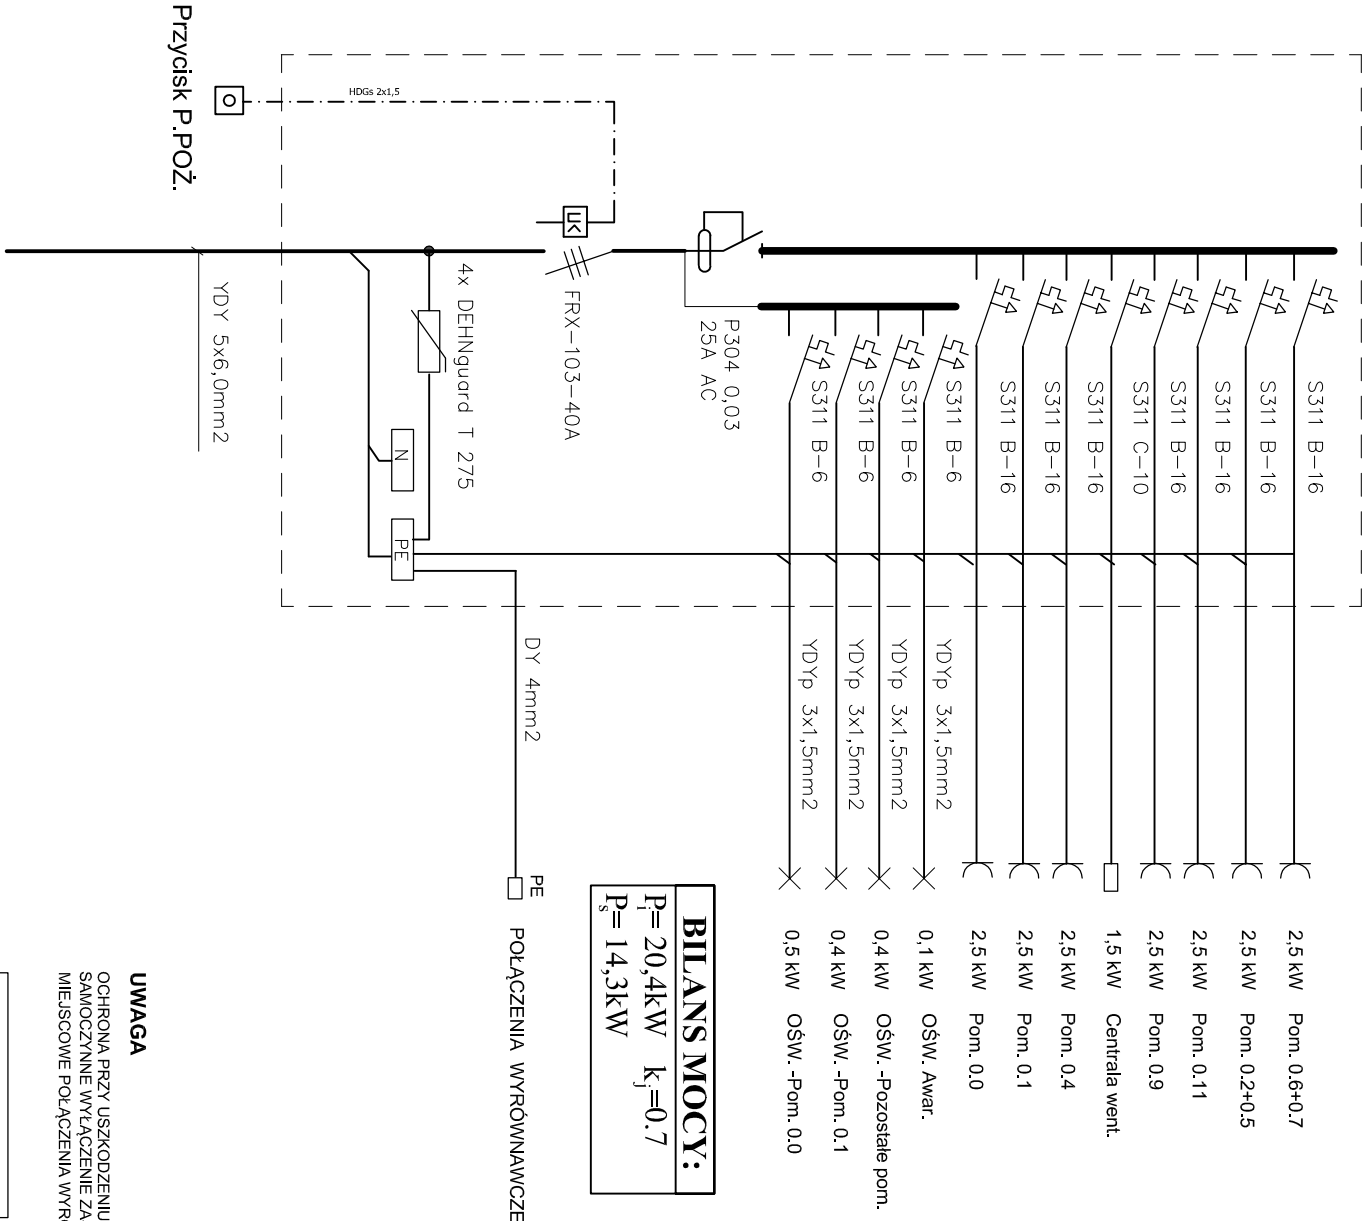


ROZDZ. "RE" – Nedbox 3x12  
505x318x114

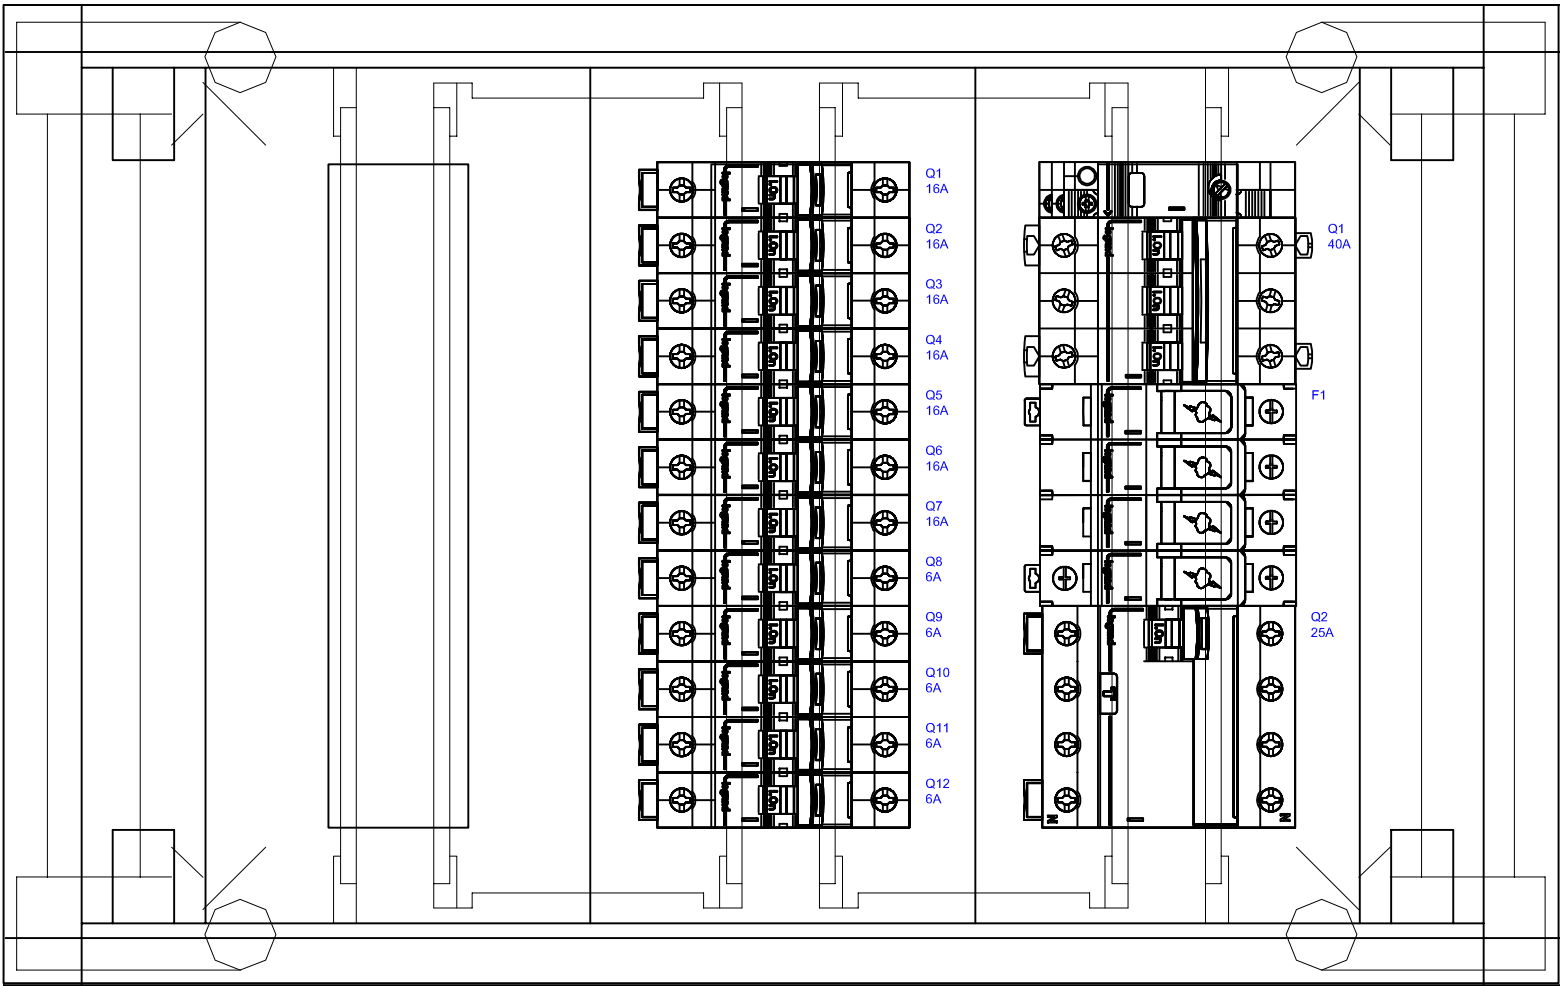

**UWAGA**  
OCHRONA PRZY USZKODZENIU -  
SAMOCZYNNIE WYŁĄCZENIE ZASILANIA I  
MIEJSCOWE POŁĄCZENIA WYRÓWNAWCZE

UKŁAD SIECI : TN-S

mgr inż. Dariusz Kubicki	
obiekt:	branża:
Remont i modernizacja Biblioteki Gminnej w Barcianach	elek.
adres budowy:	data:
ul. Kościuszki 2	12.21r.
dziatka nr 234/2 obręb Barciany	projektant:
	mgr inż. Marek Pichłacz
WAM/0114/PWOE/15	skala:
opracował:	1:100
	nr rys:
	E2
tytuł rysunku:	
SCHEMAT i WIDOK ROZDZ. RE	