



PRZEKRÓJ NORMALNY  
OD 0+157 DO 0+192 i OD 0+222 DO 0+272

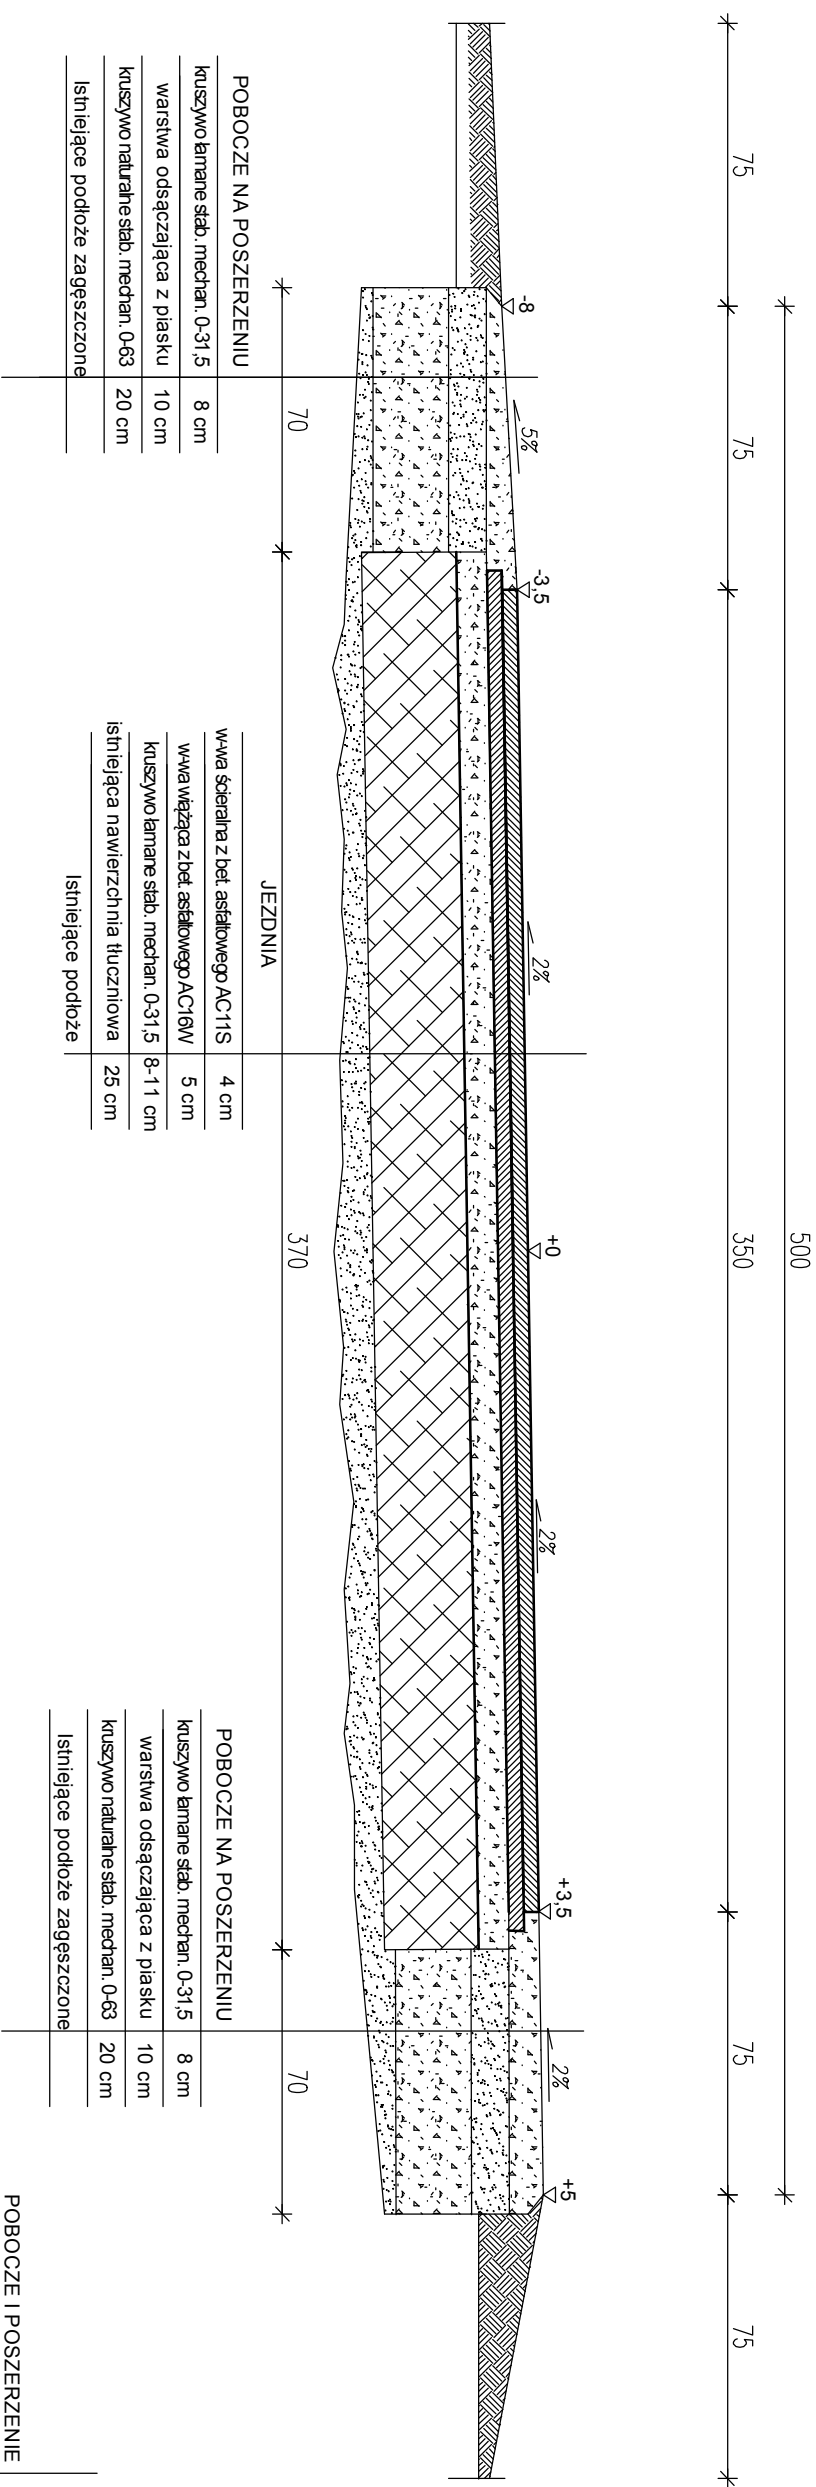

PRZEKRÓJ NORMALNY (mijanka)  
OD 0+192 DO 0+222

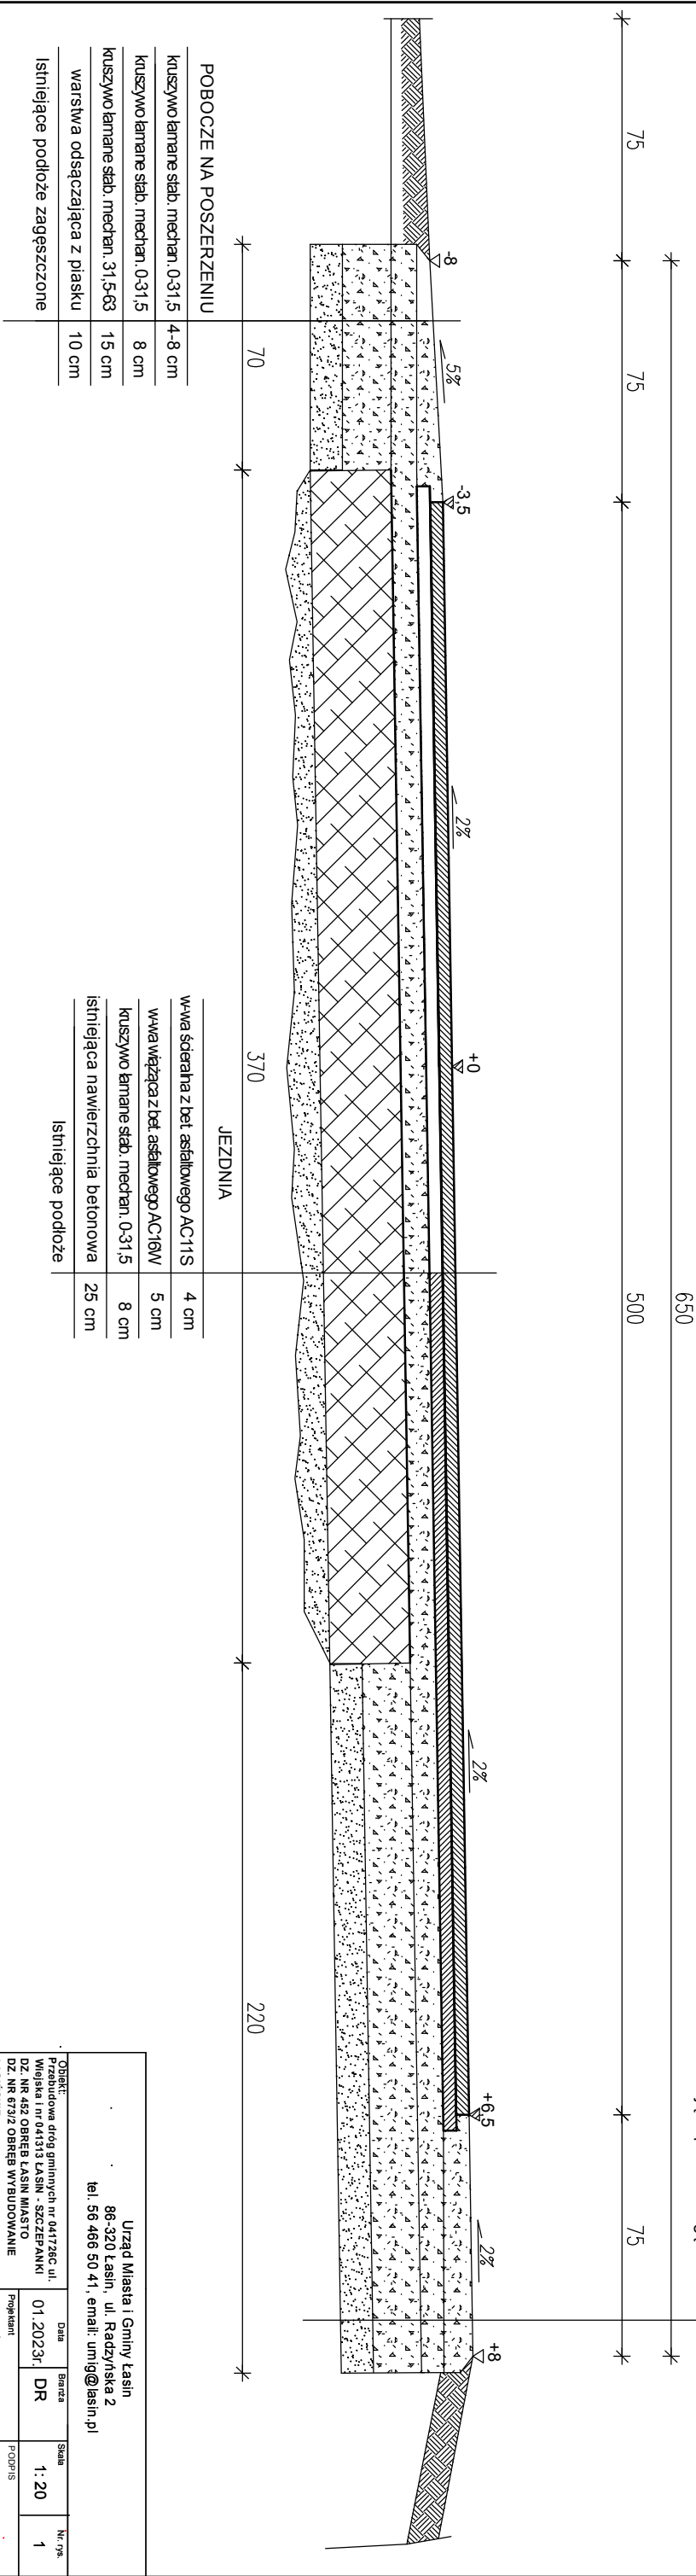

<p><b>Urząd Miasta i Gminy Łasin</b></p> <p><b>86-320 Łasin, ul. Radzyńska 2</b></p> <p><b>tel.: 56 466 50 41, email: umig@lasin.pl</b></p>					
<b>Odbiór:</b>					
Przebudowa drogi gminnych nr 041726C ul. Wojska i nr 041313 LASIN - SZCZEPANKI					
DZ. NR 452 OBRĘB LASIN MIASTO					
DZ. NR 61732 OBRĘB WYBUROWANIE LASINSKIE					
Inwestor - Miasto i Gmina Łasino, 86-320 Łasin, ul. Radzyńska 2					
Tęże rys.					
<b>Przekroje normalne drogi</b>					
Składem PROJEKTU BUDOWLANE					
Dział	Strona	Status	Nr. rys.		
01_2023r.	DR	1:-20	1		
Program					
mgr inż. Benedykt Stecki					
LITERATURA BENEDYKT STECKI 1970.8.20					
Opisowo					
mgr inż. Benedykt Stecki					
LITERATURA BENEDYKT STECKI 1970.8.20					