



Szczegóły A

Podłączenie dźwigara na słupie – podpora stałą

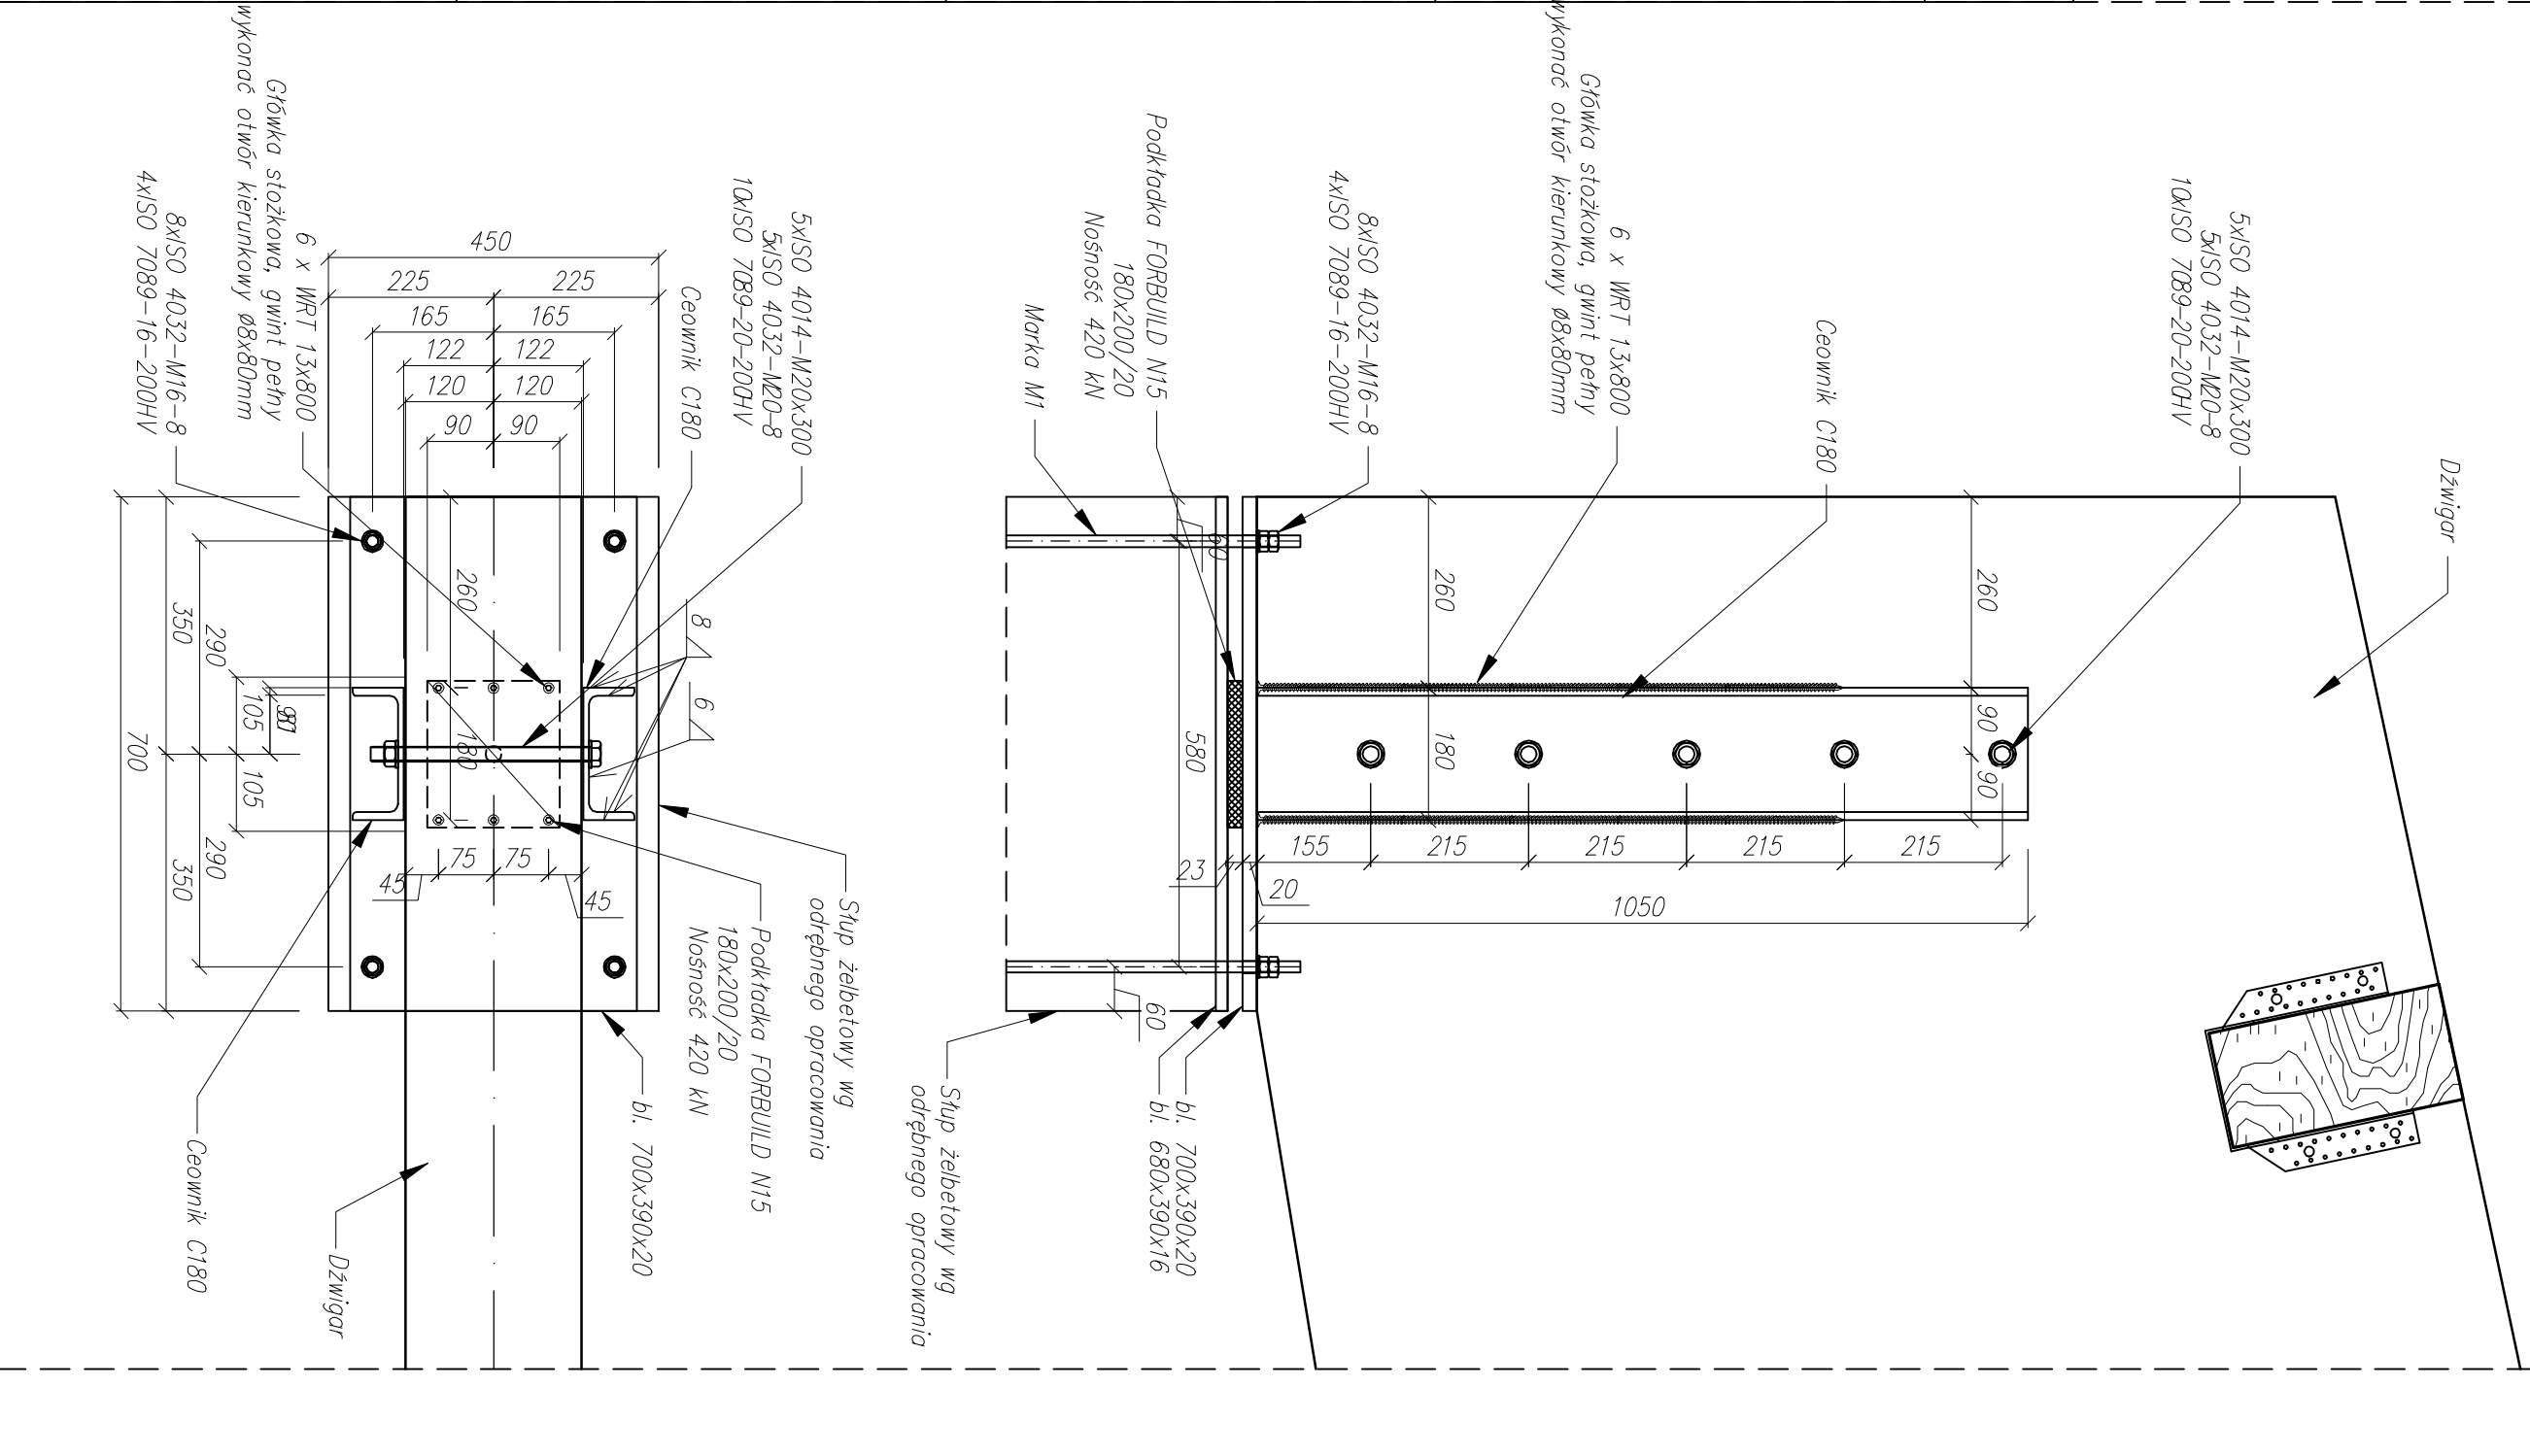


Szczegóły B

Podłączenie dźwigara na słupie – podpora przesuwana

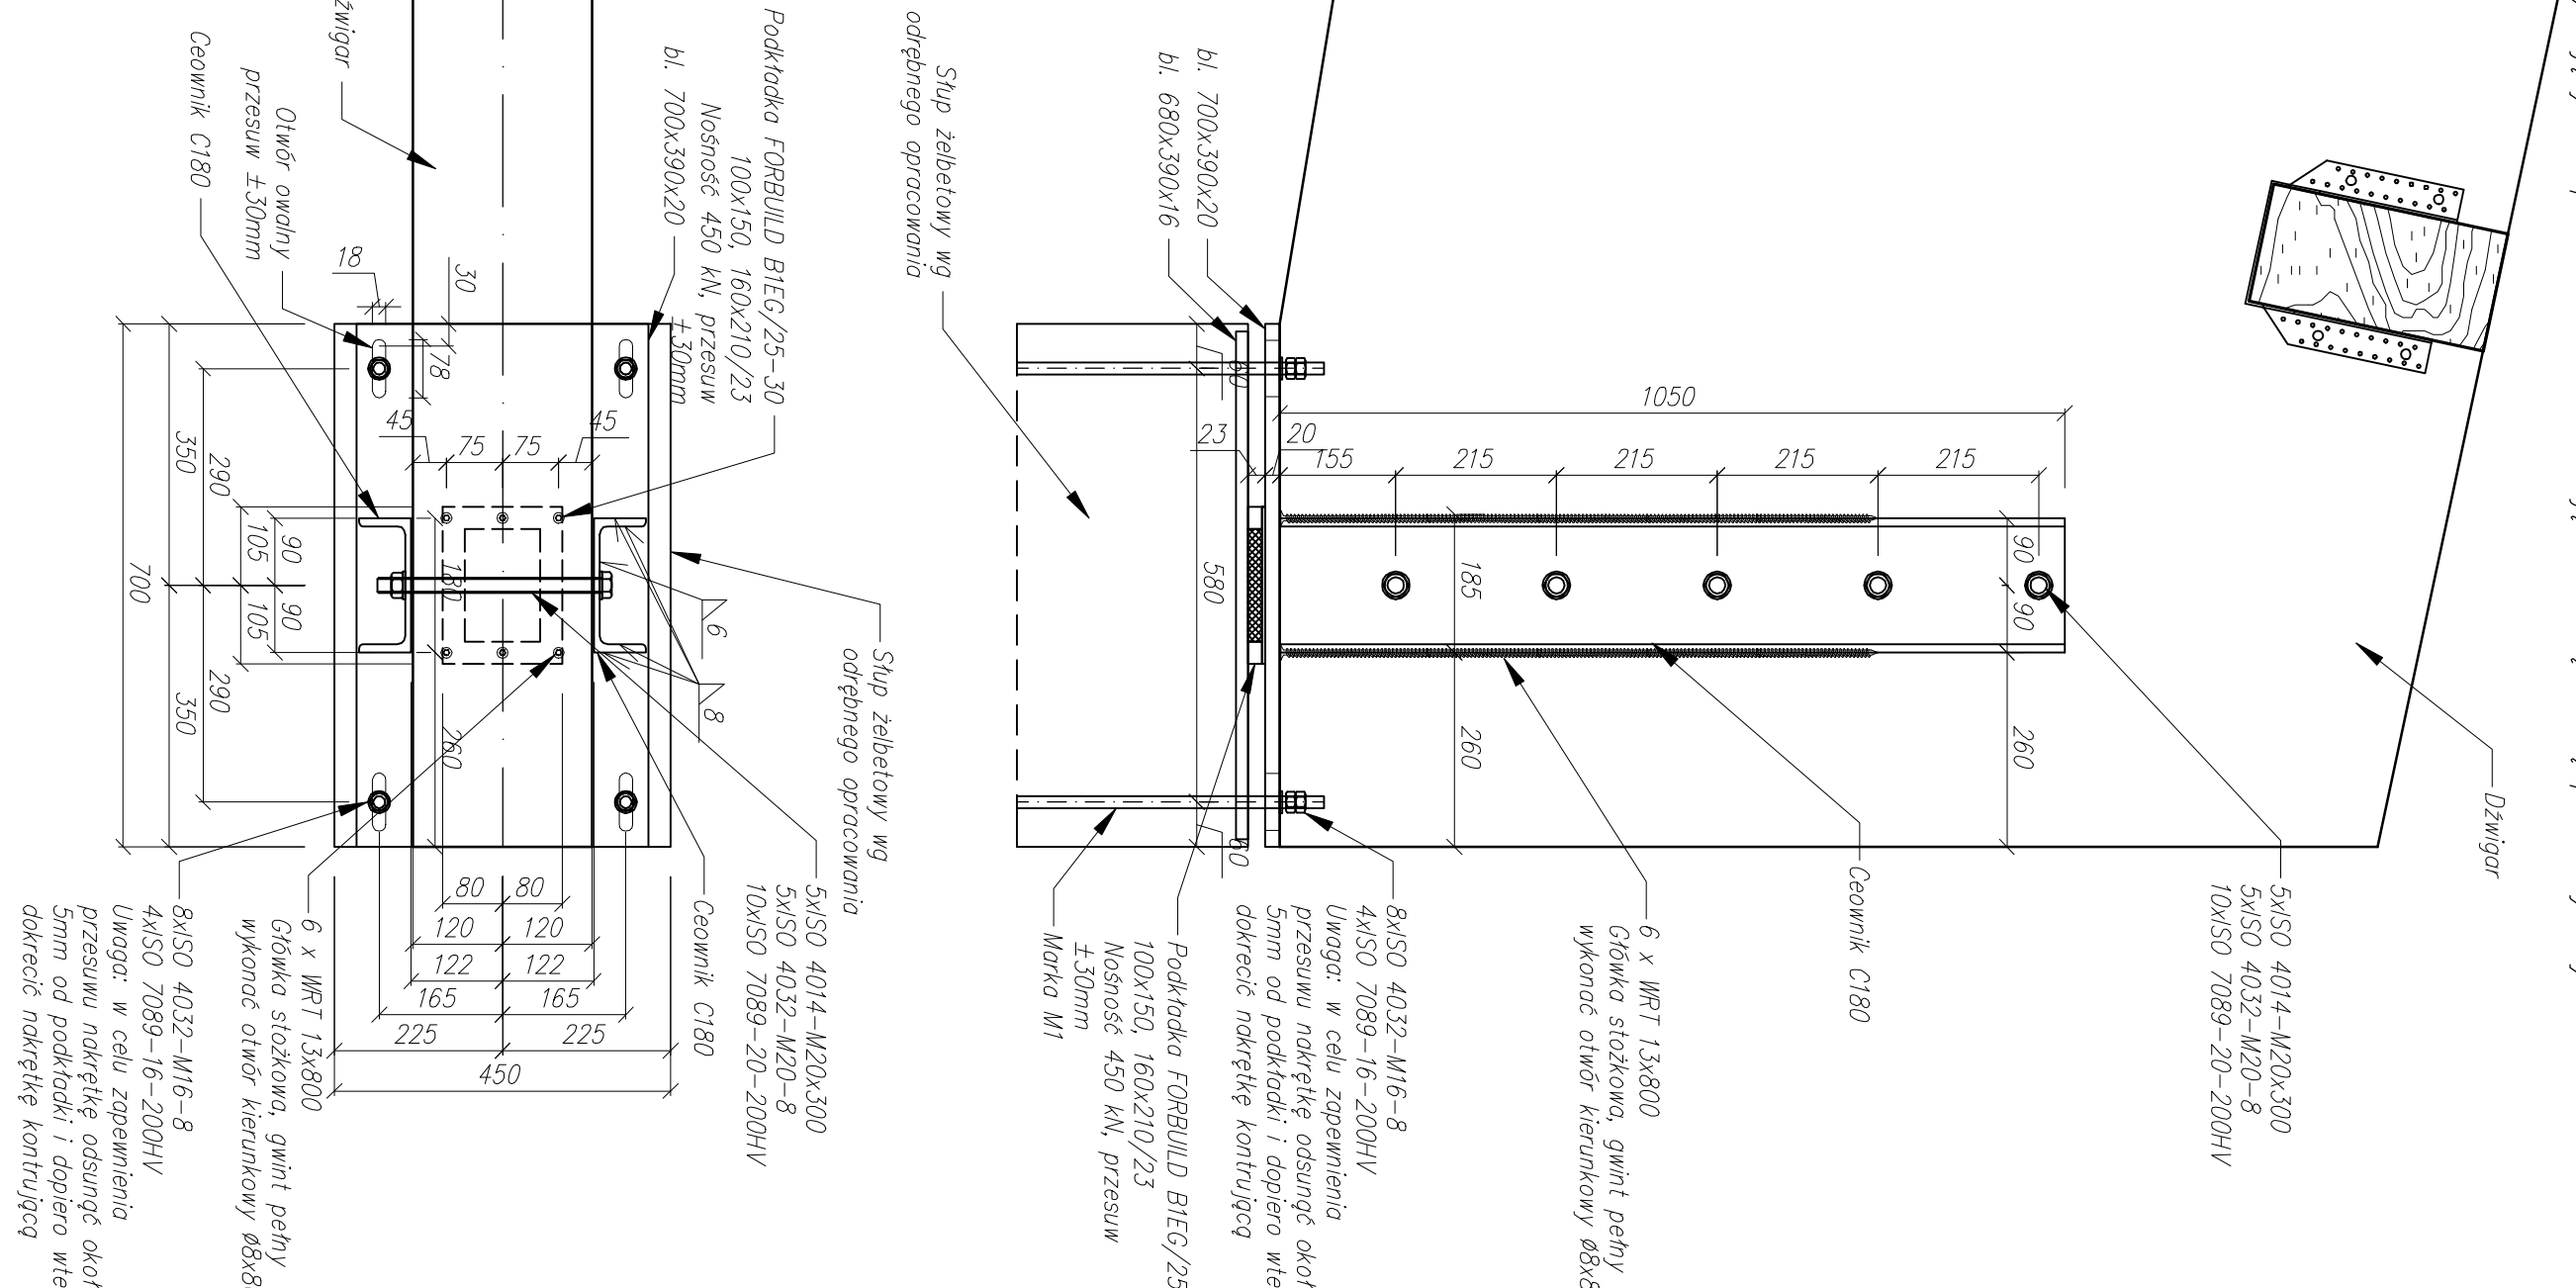


Szczegół C

Połączenie płatwi do dzwigarą typu bumerang

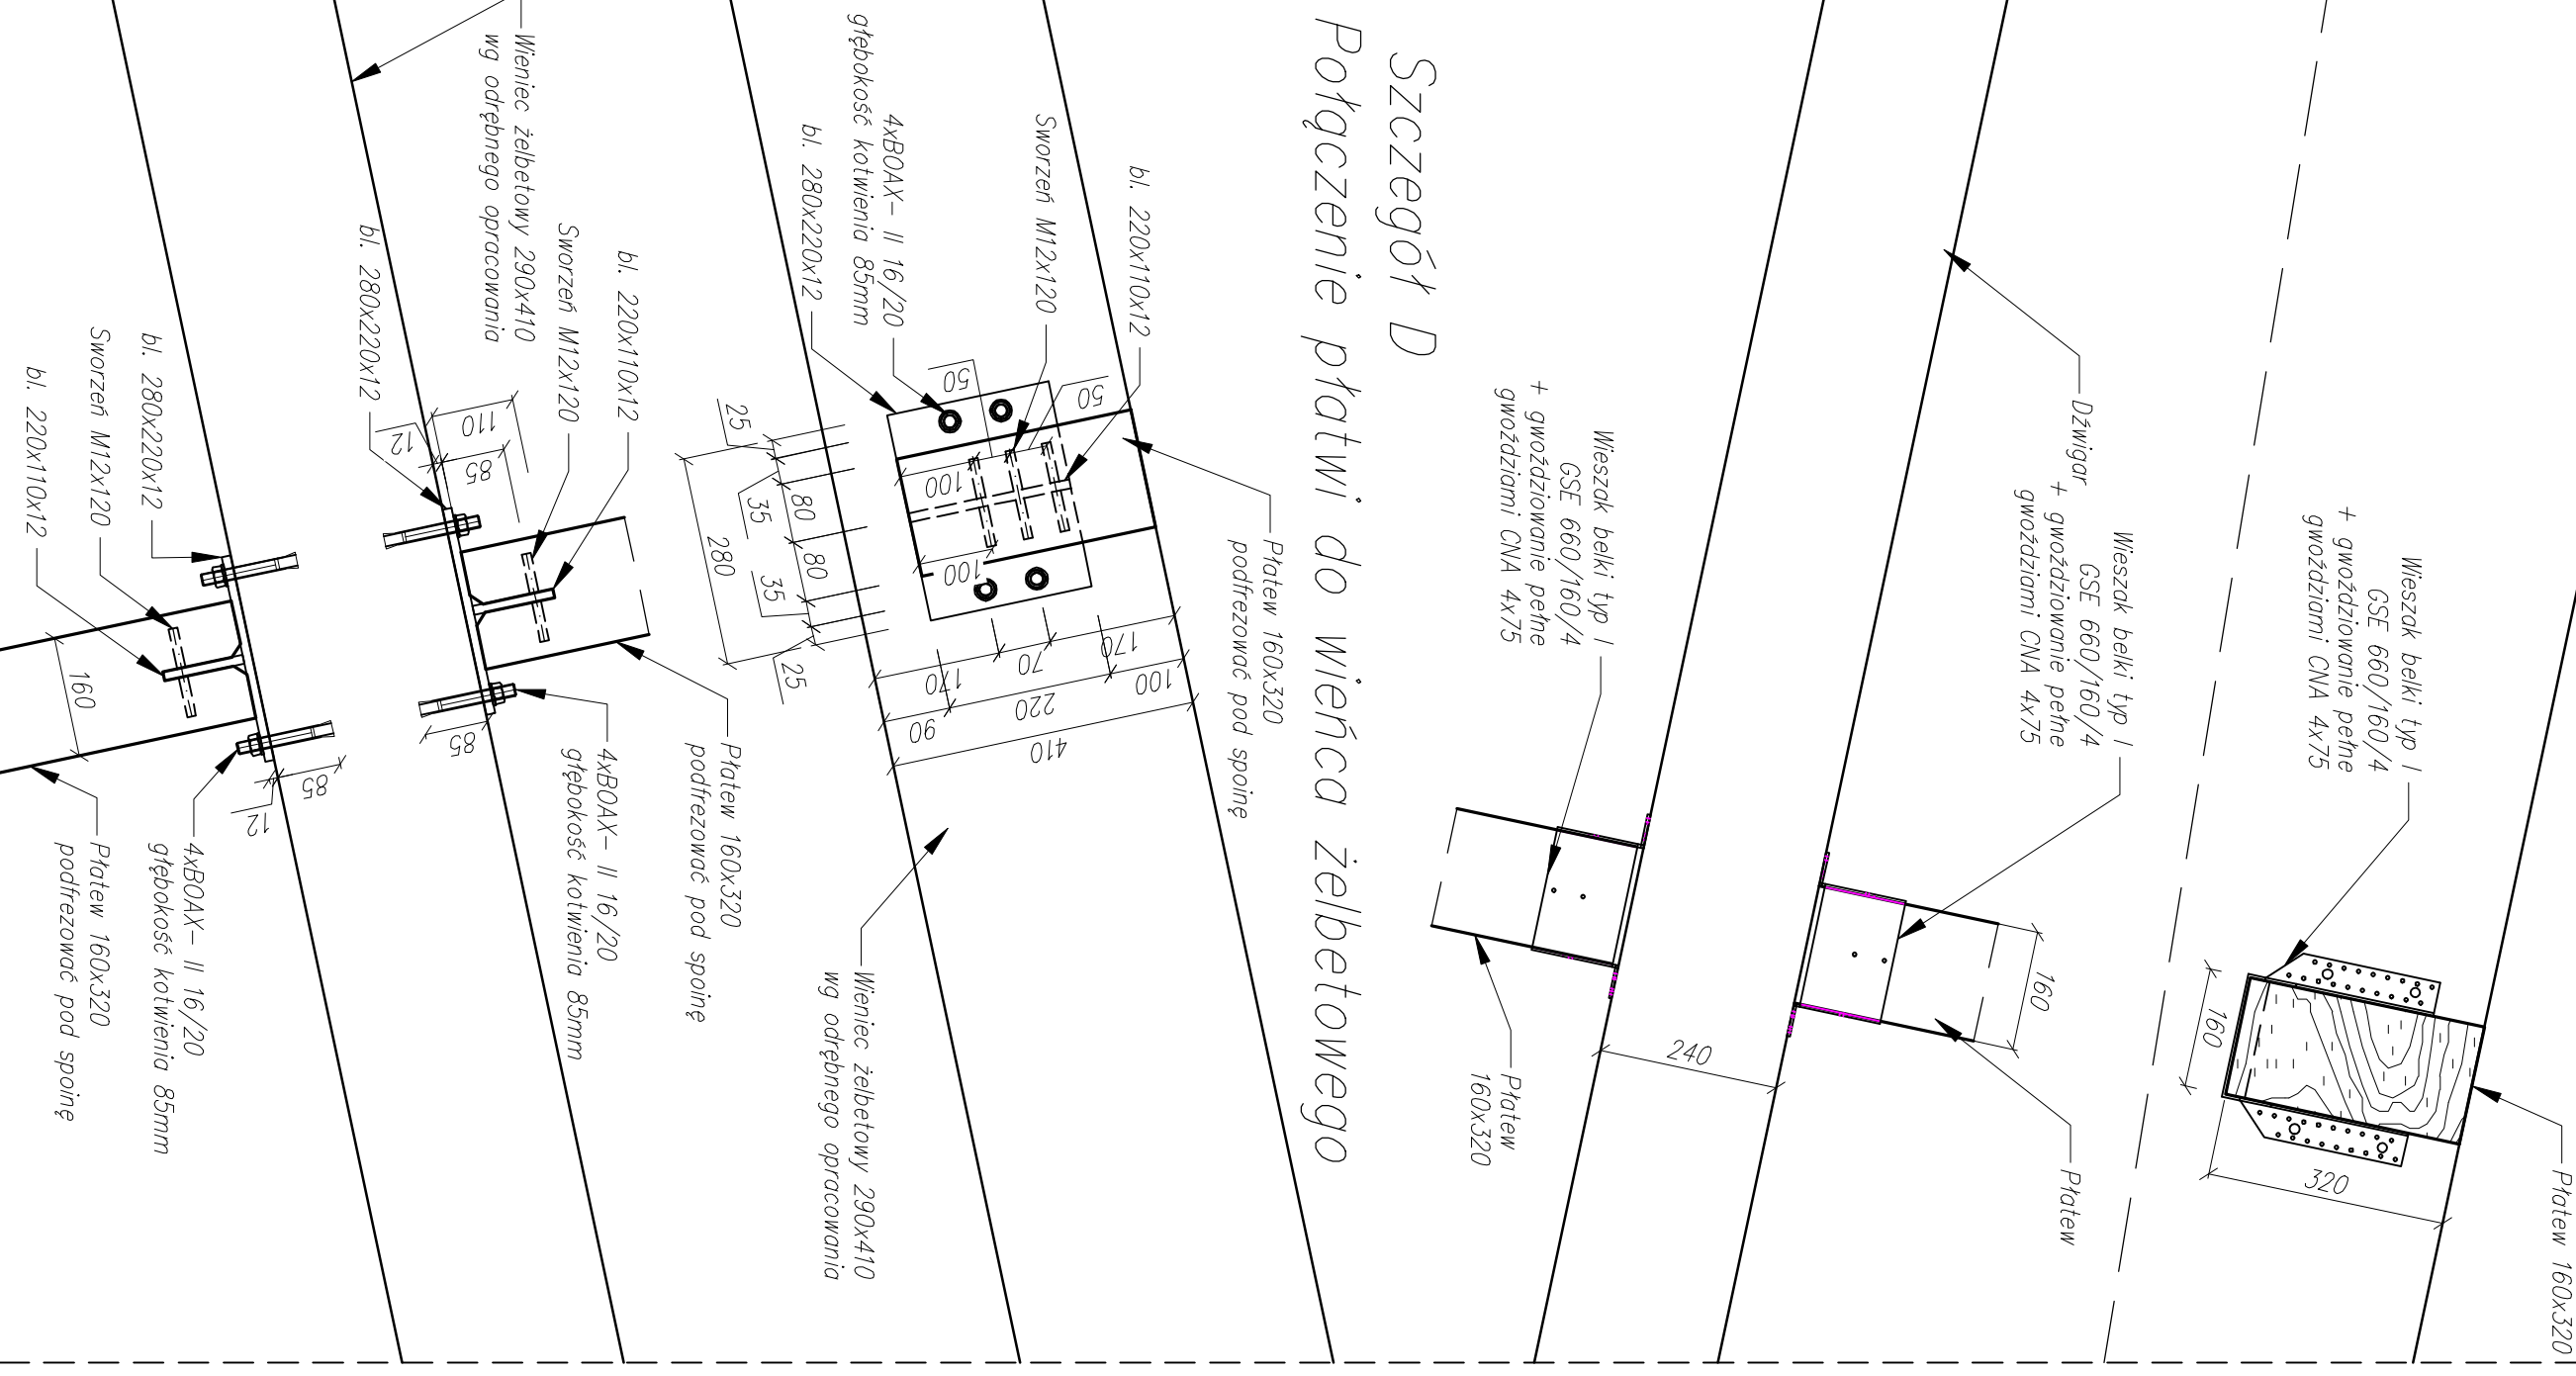


Szczegół E

Połączenie stężeń do dzwignara typu bumerang

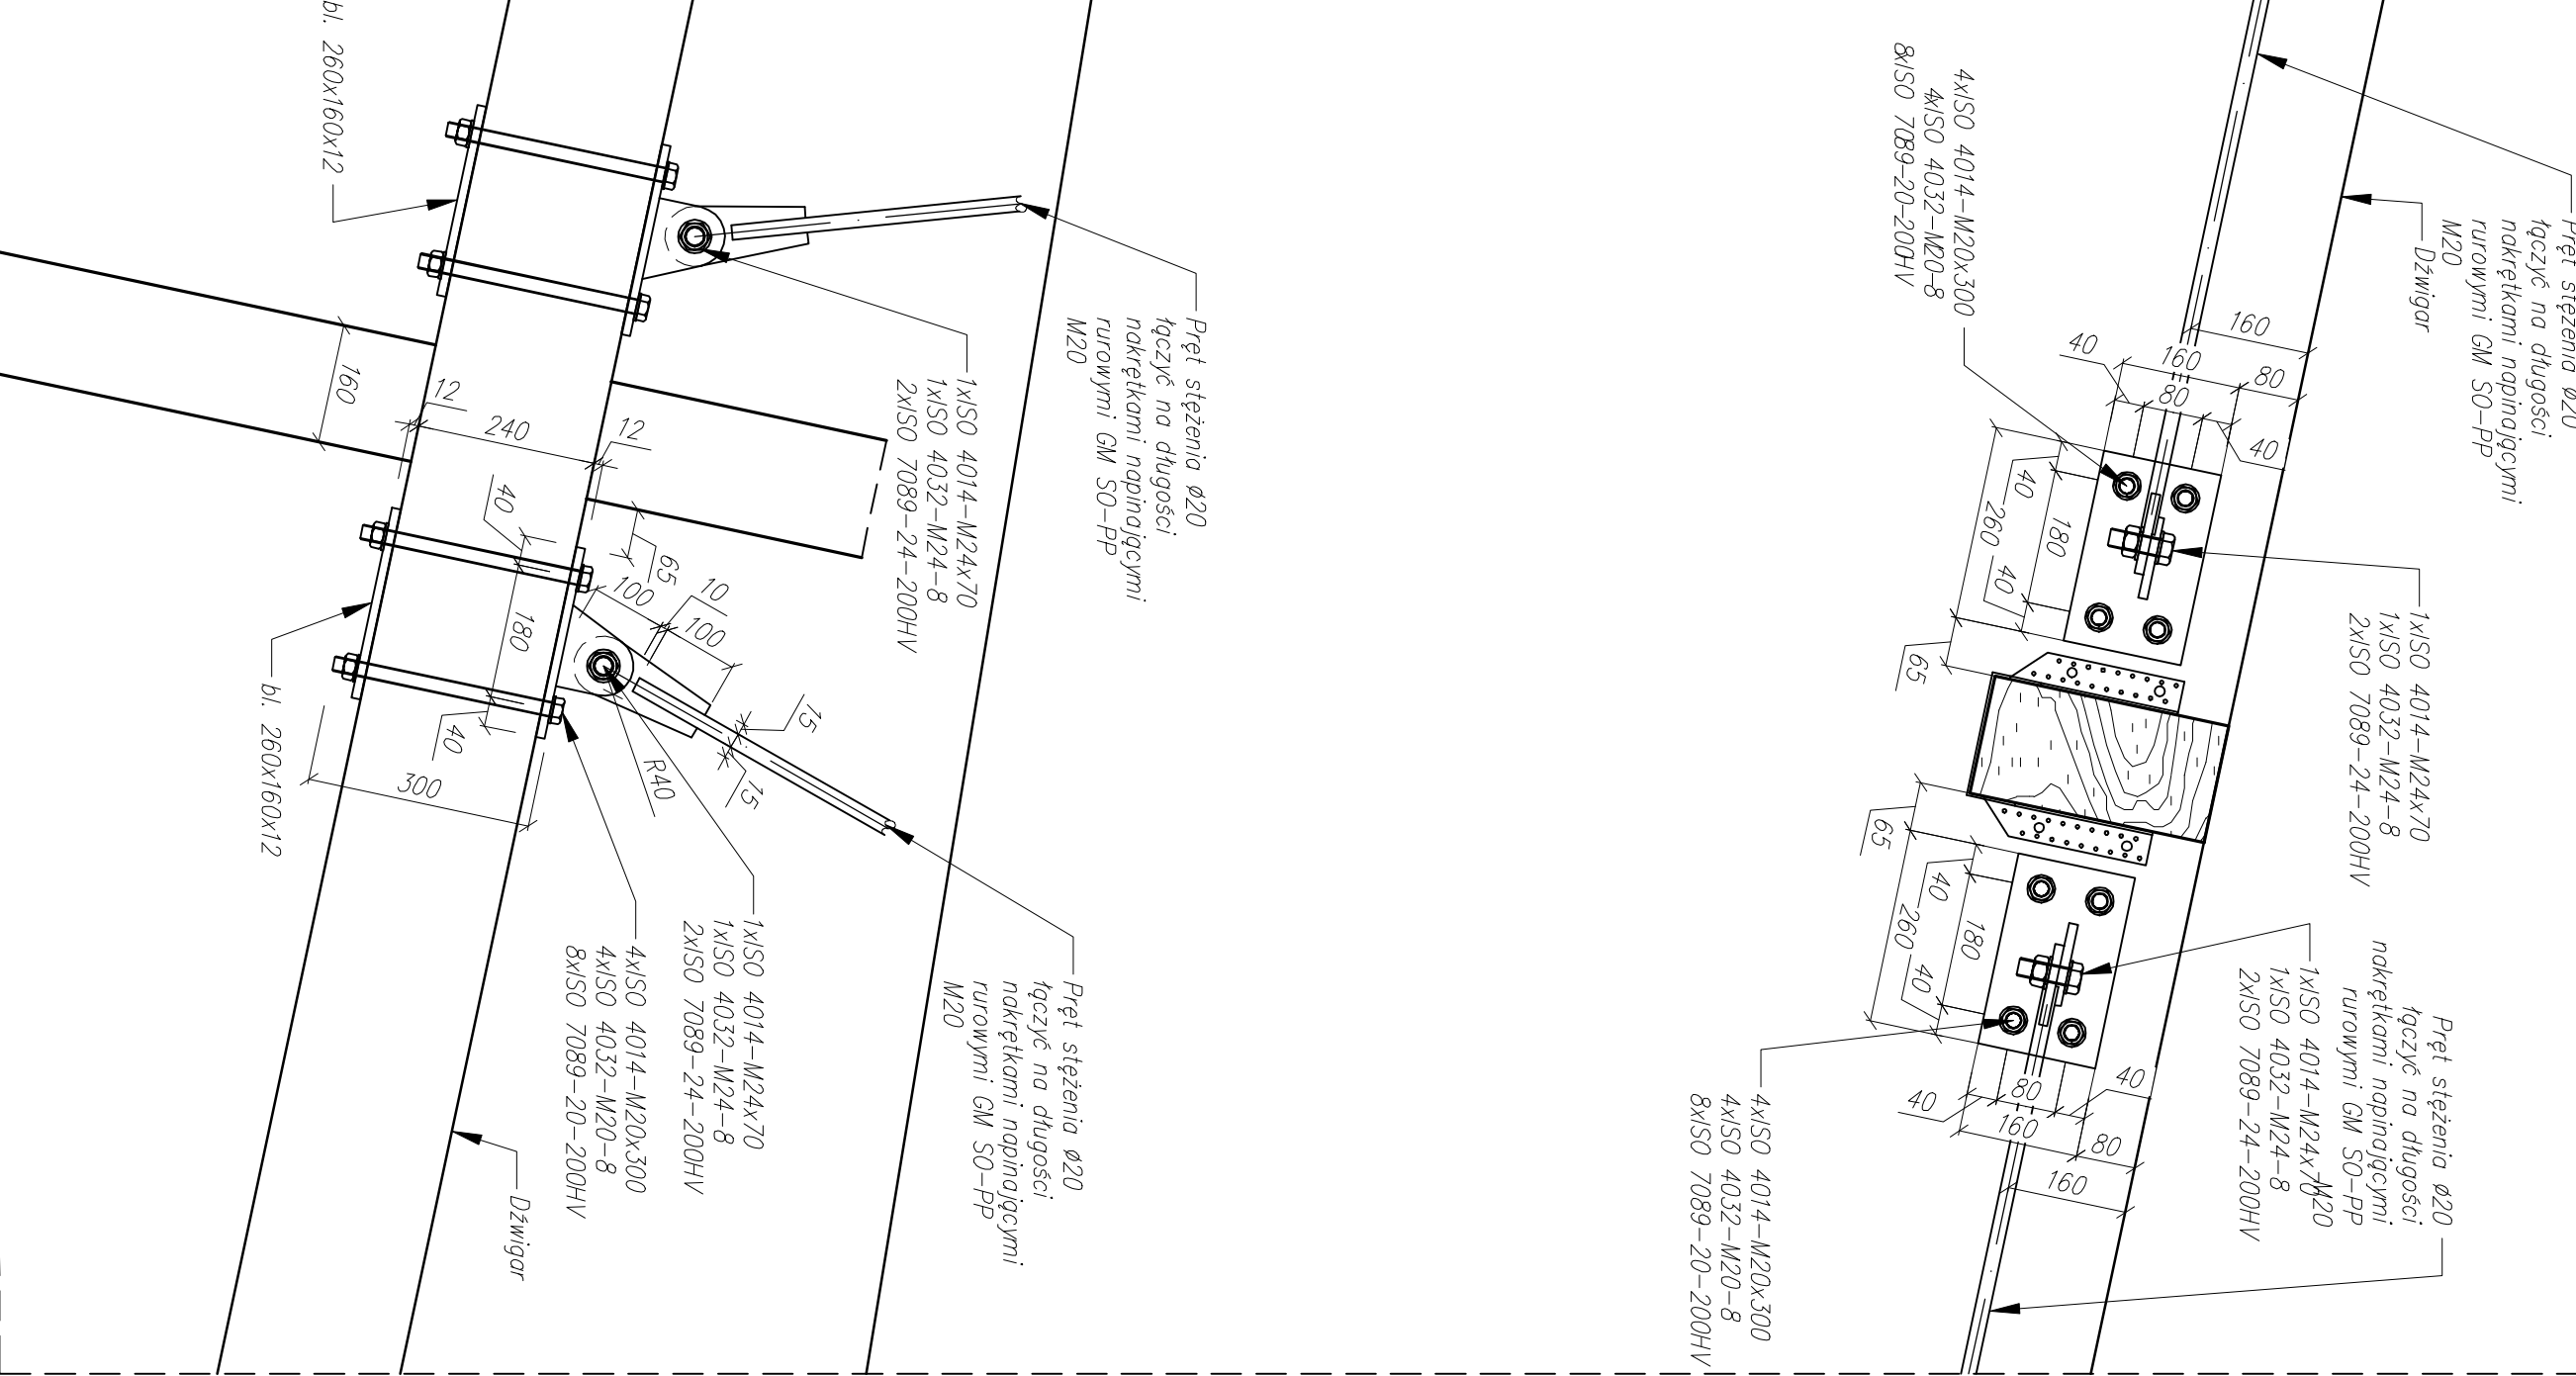


Szczegół F

Osadzenie marek M1 w słupie żelbetonowym

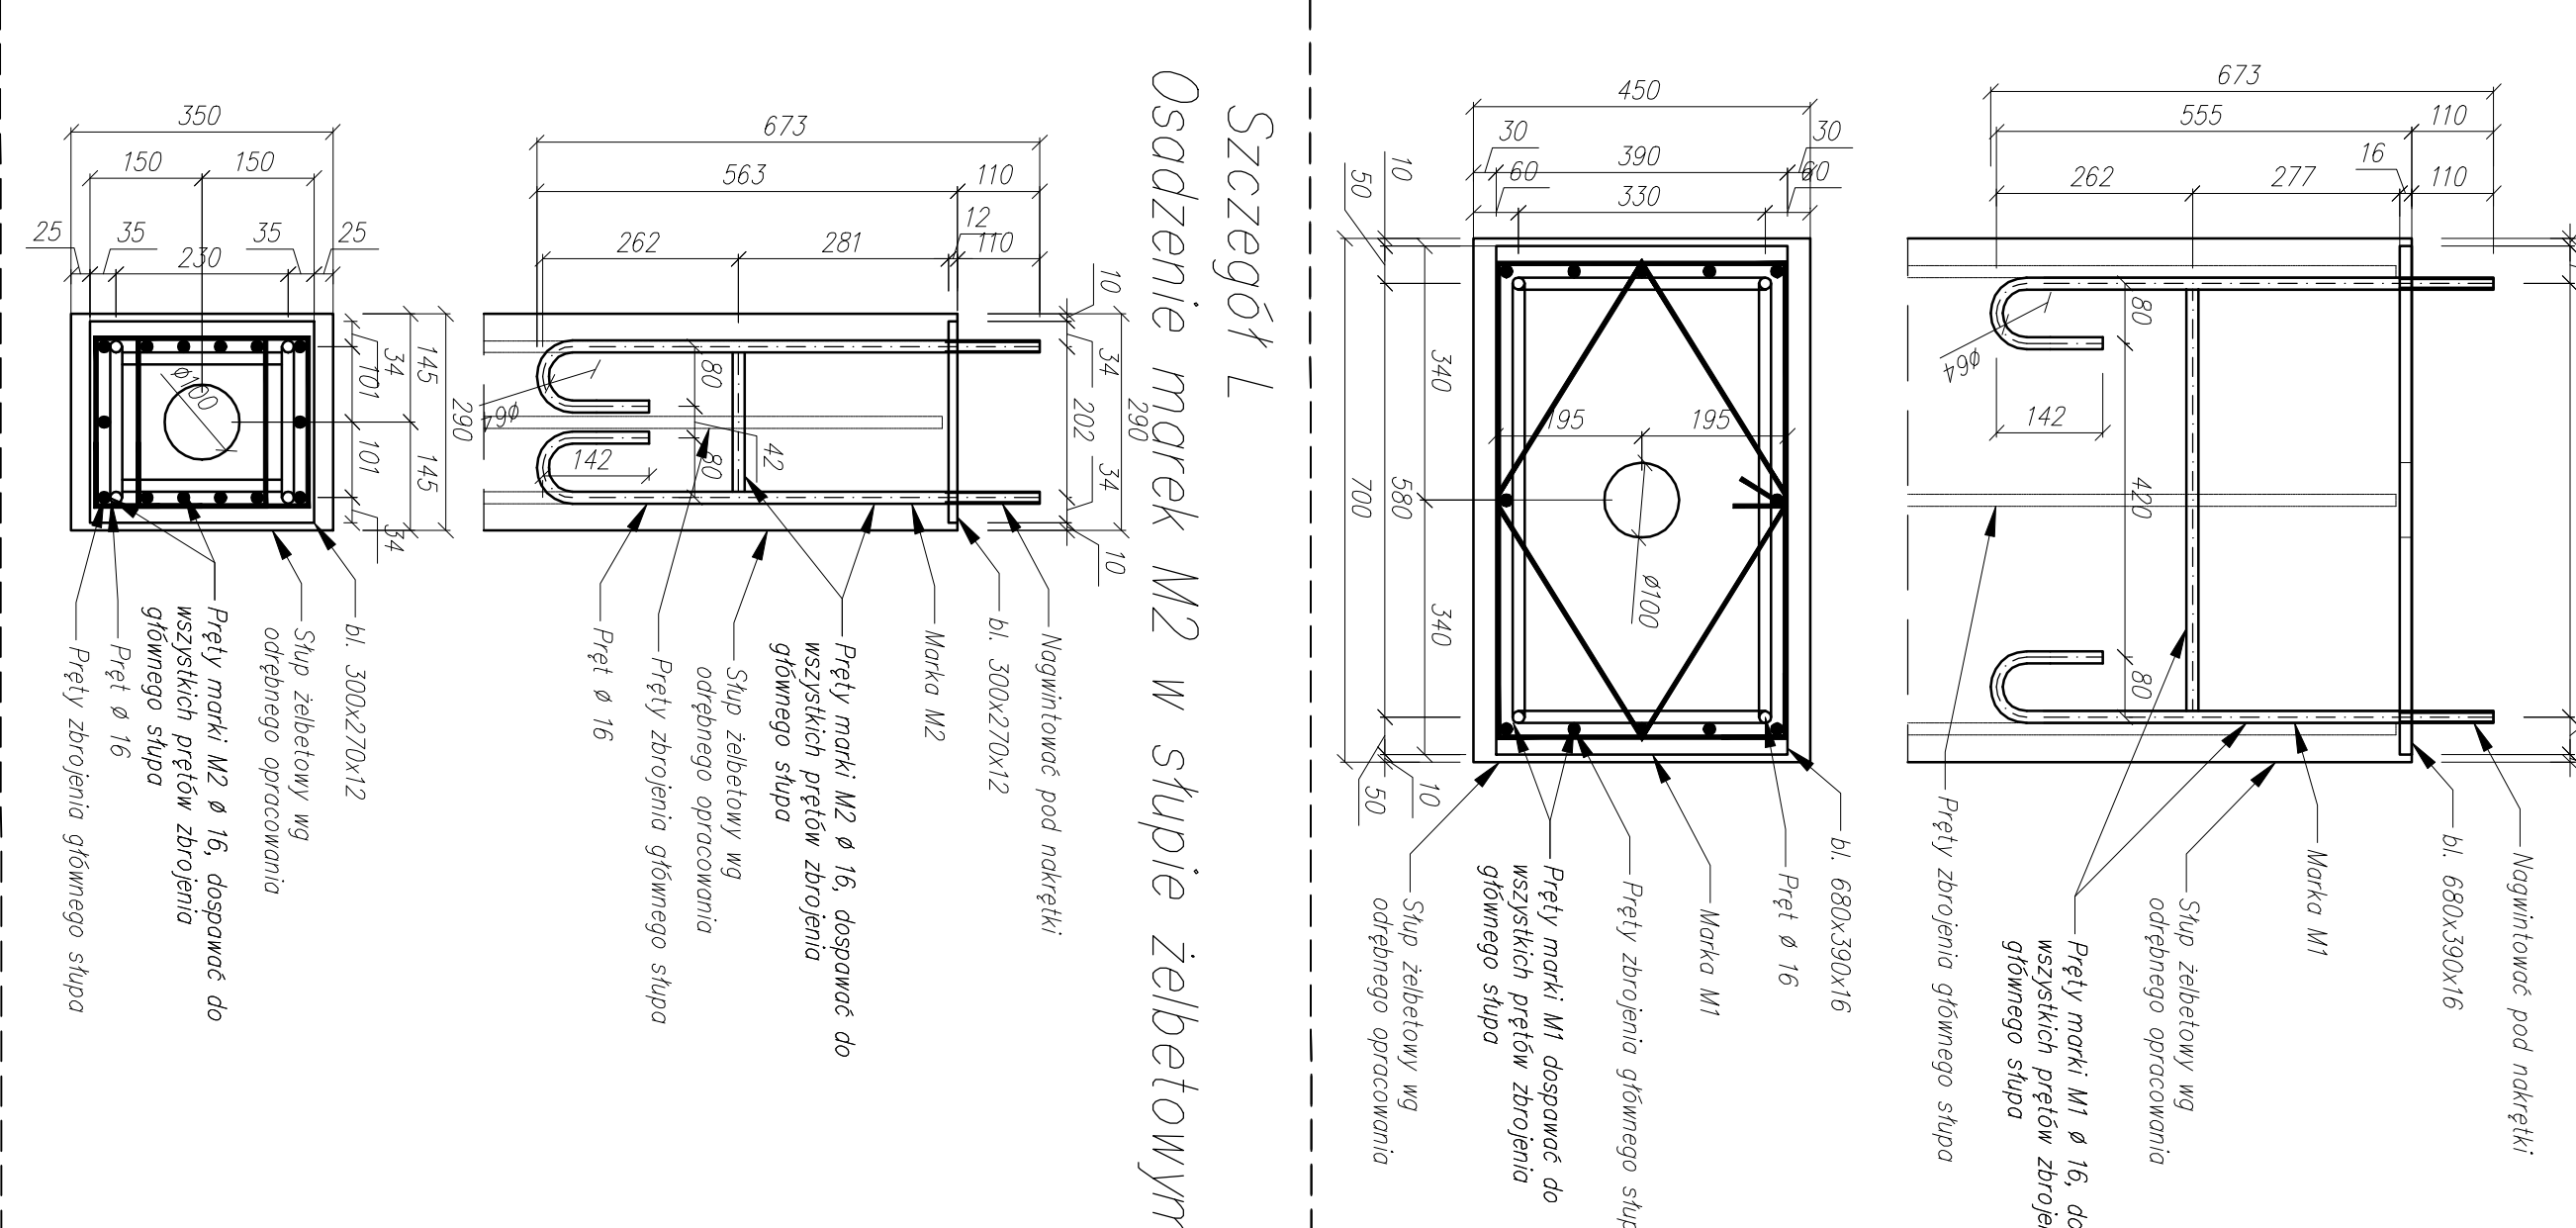


Szczegół G

3 Połączenie dźwigara prostego do słupa

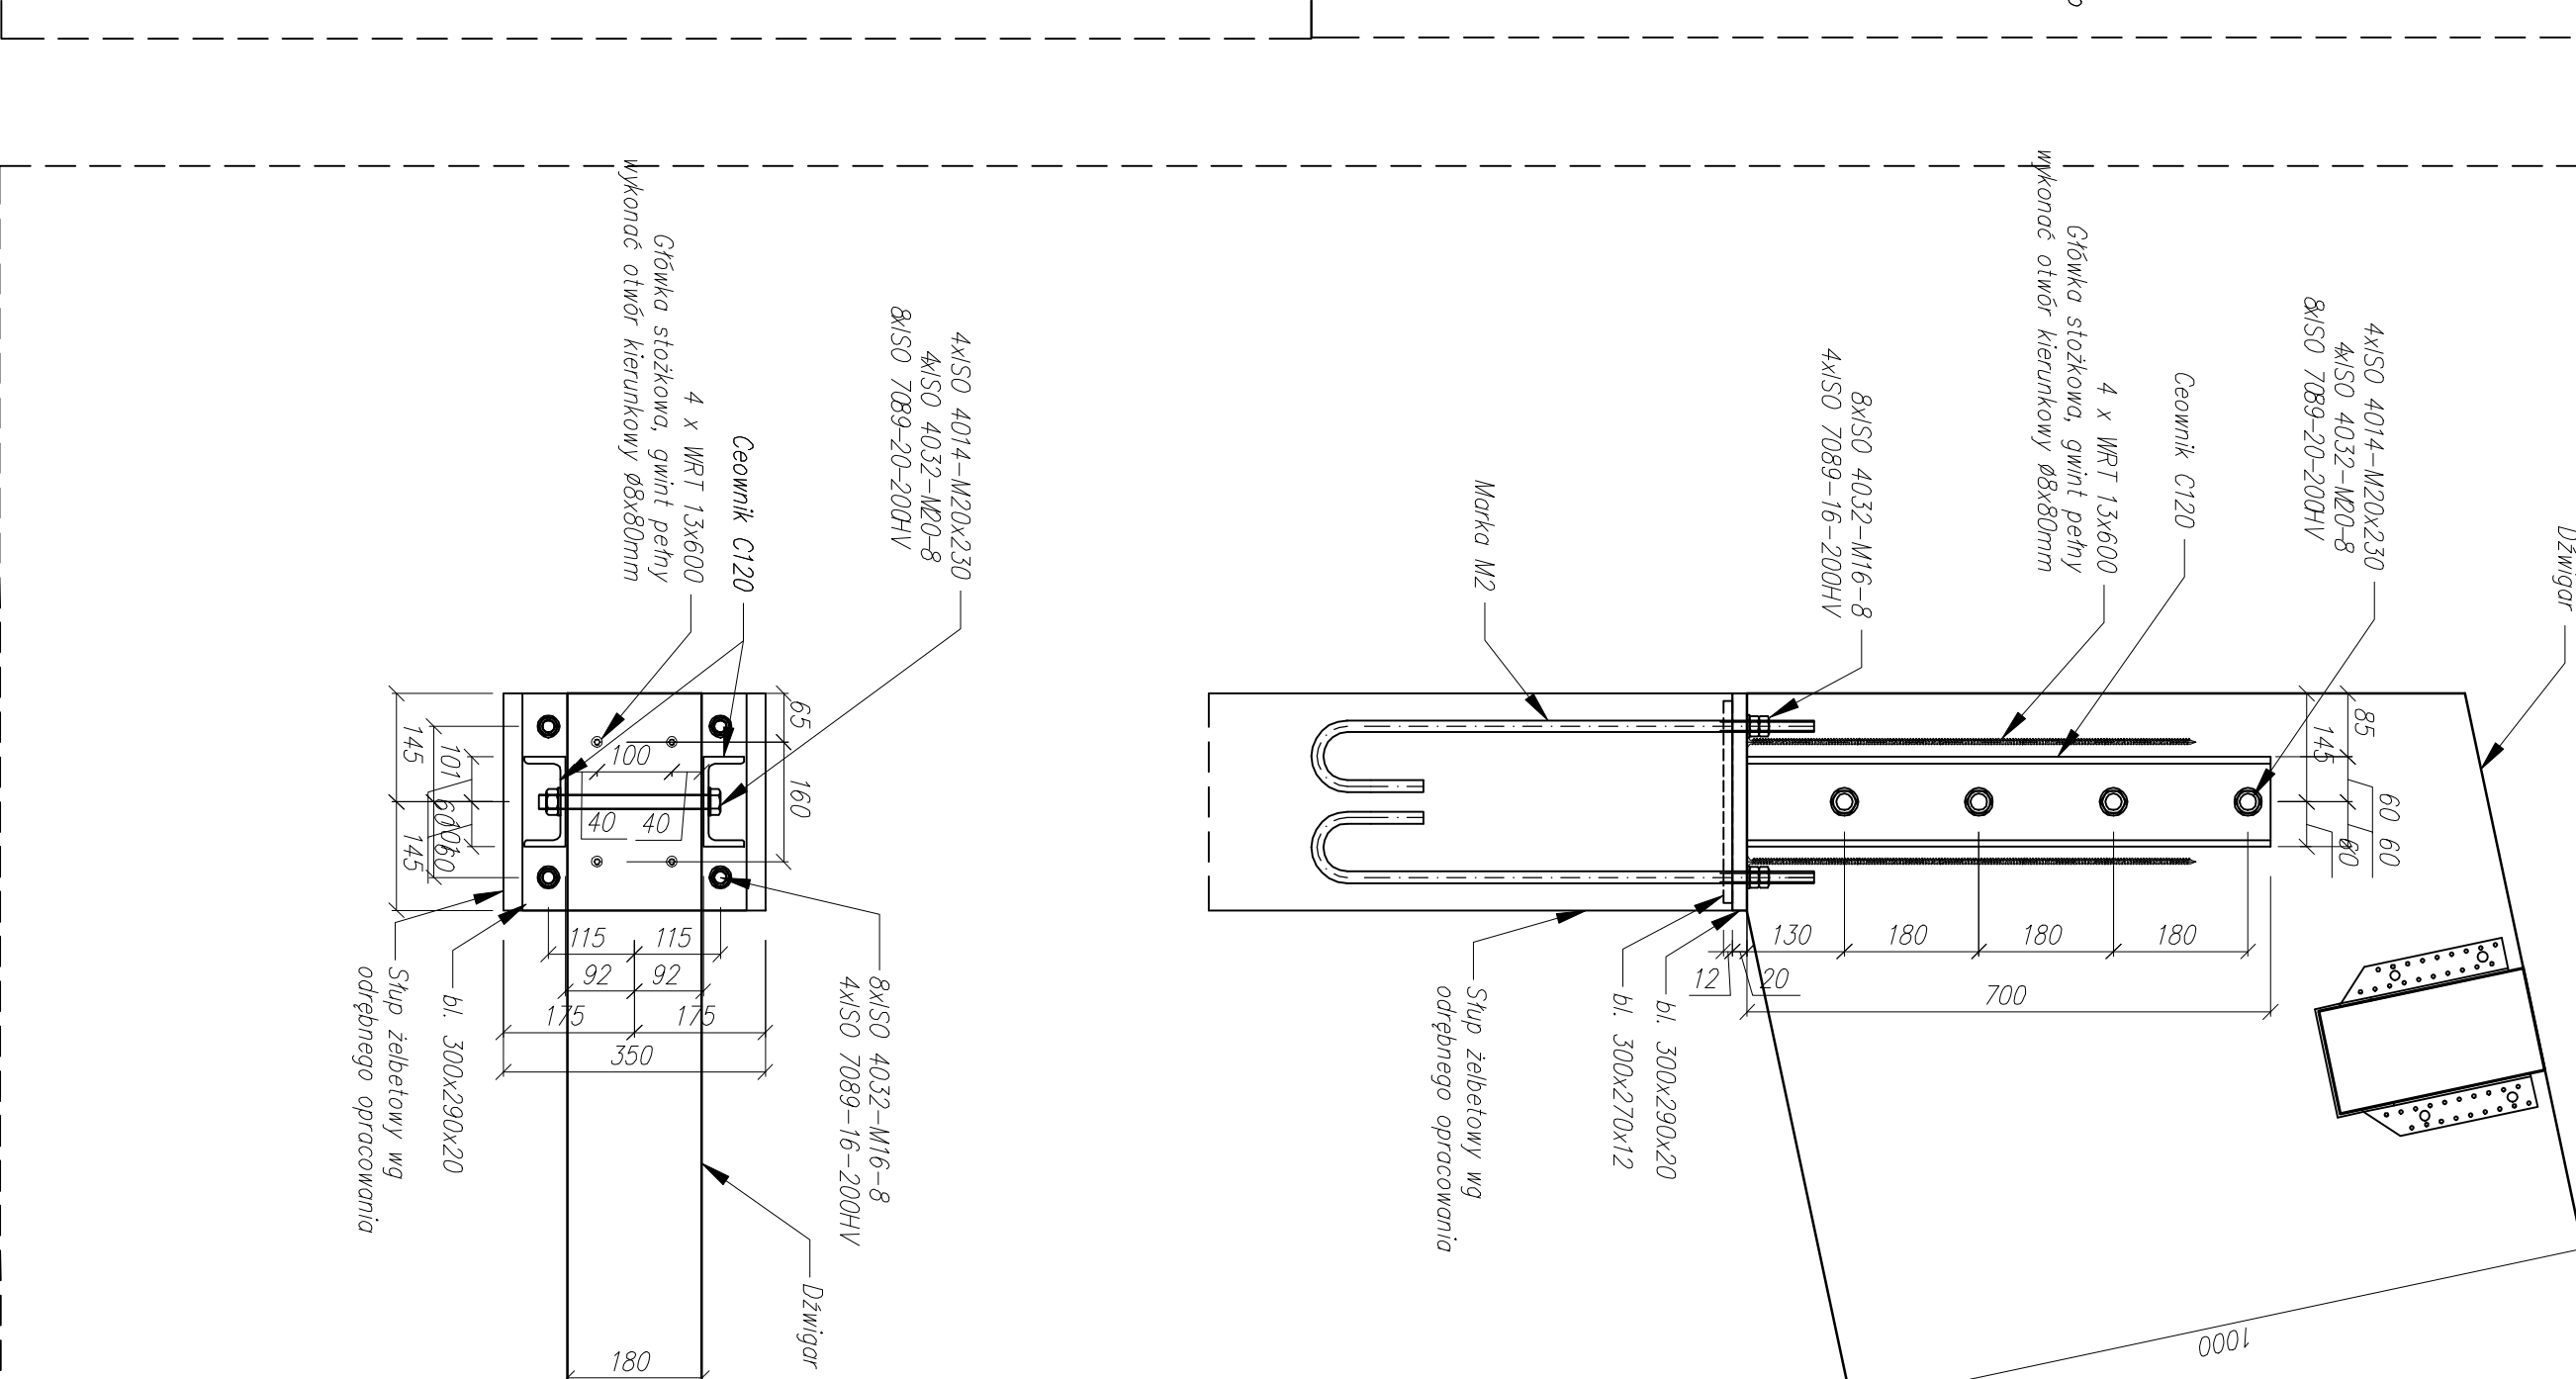


Szczegół H

Połączenie dźwigara prostego do słupa –
podpora przesuwna

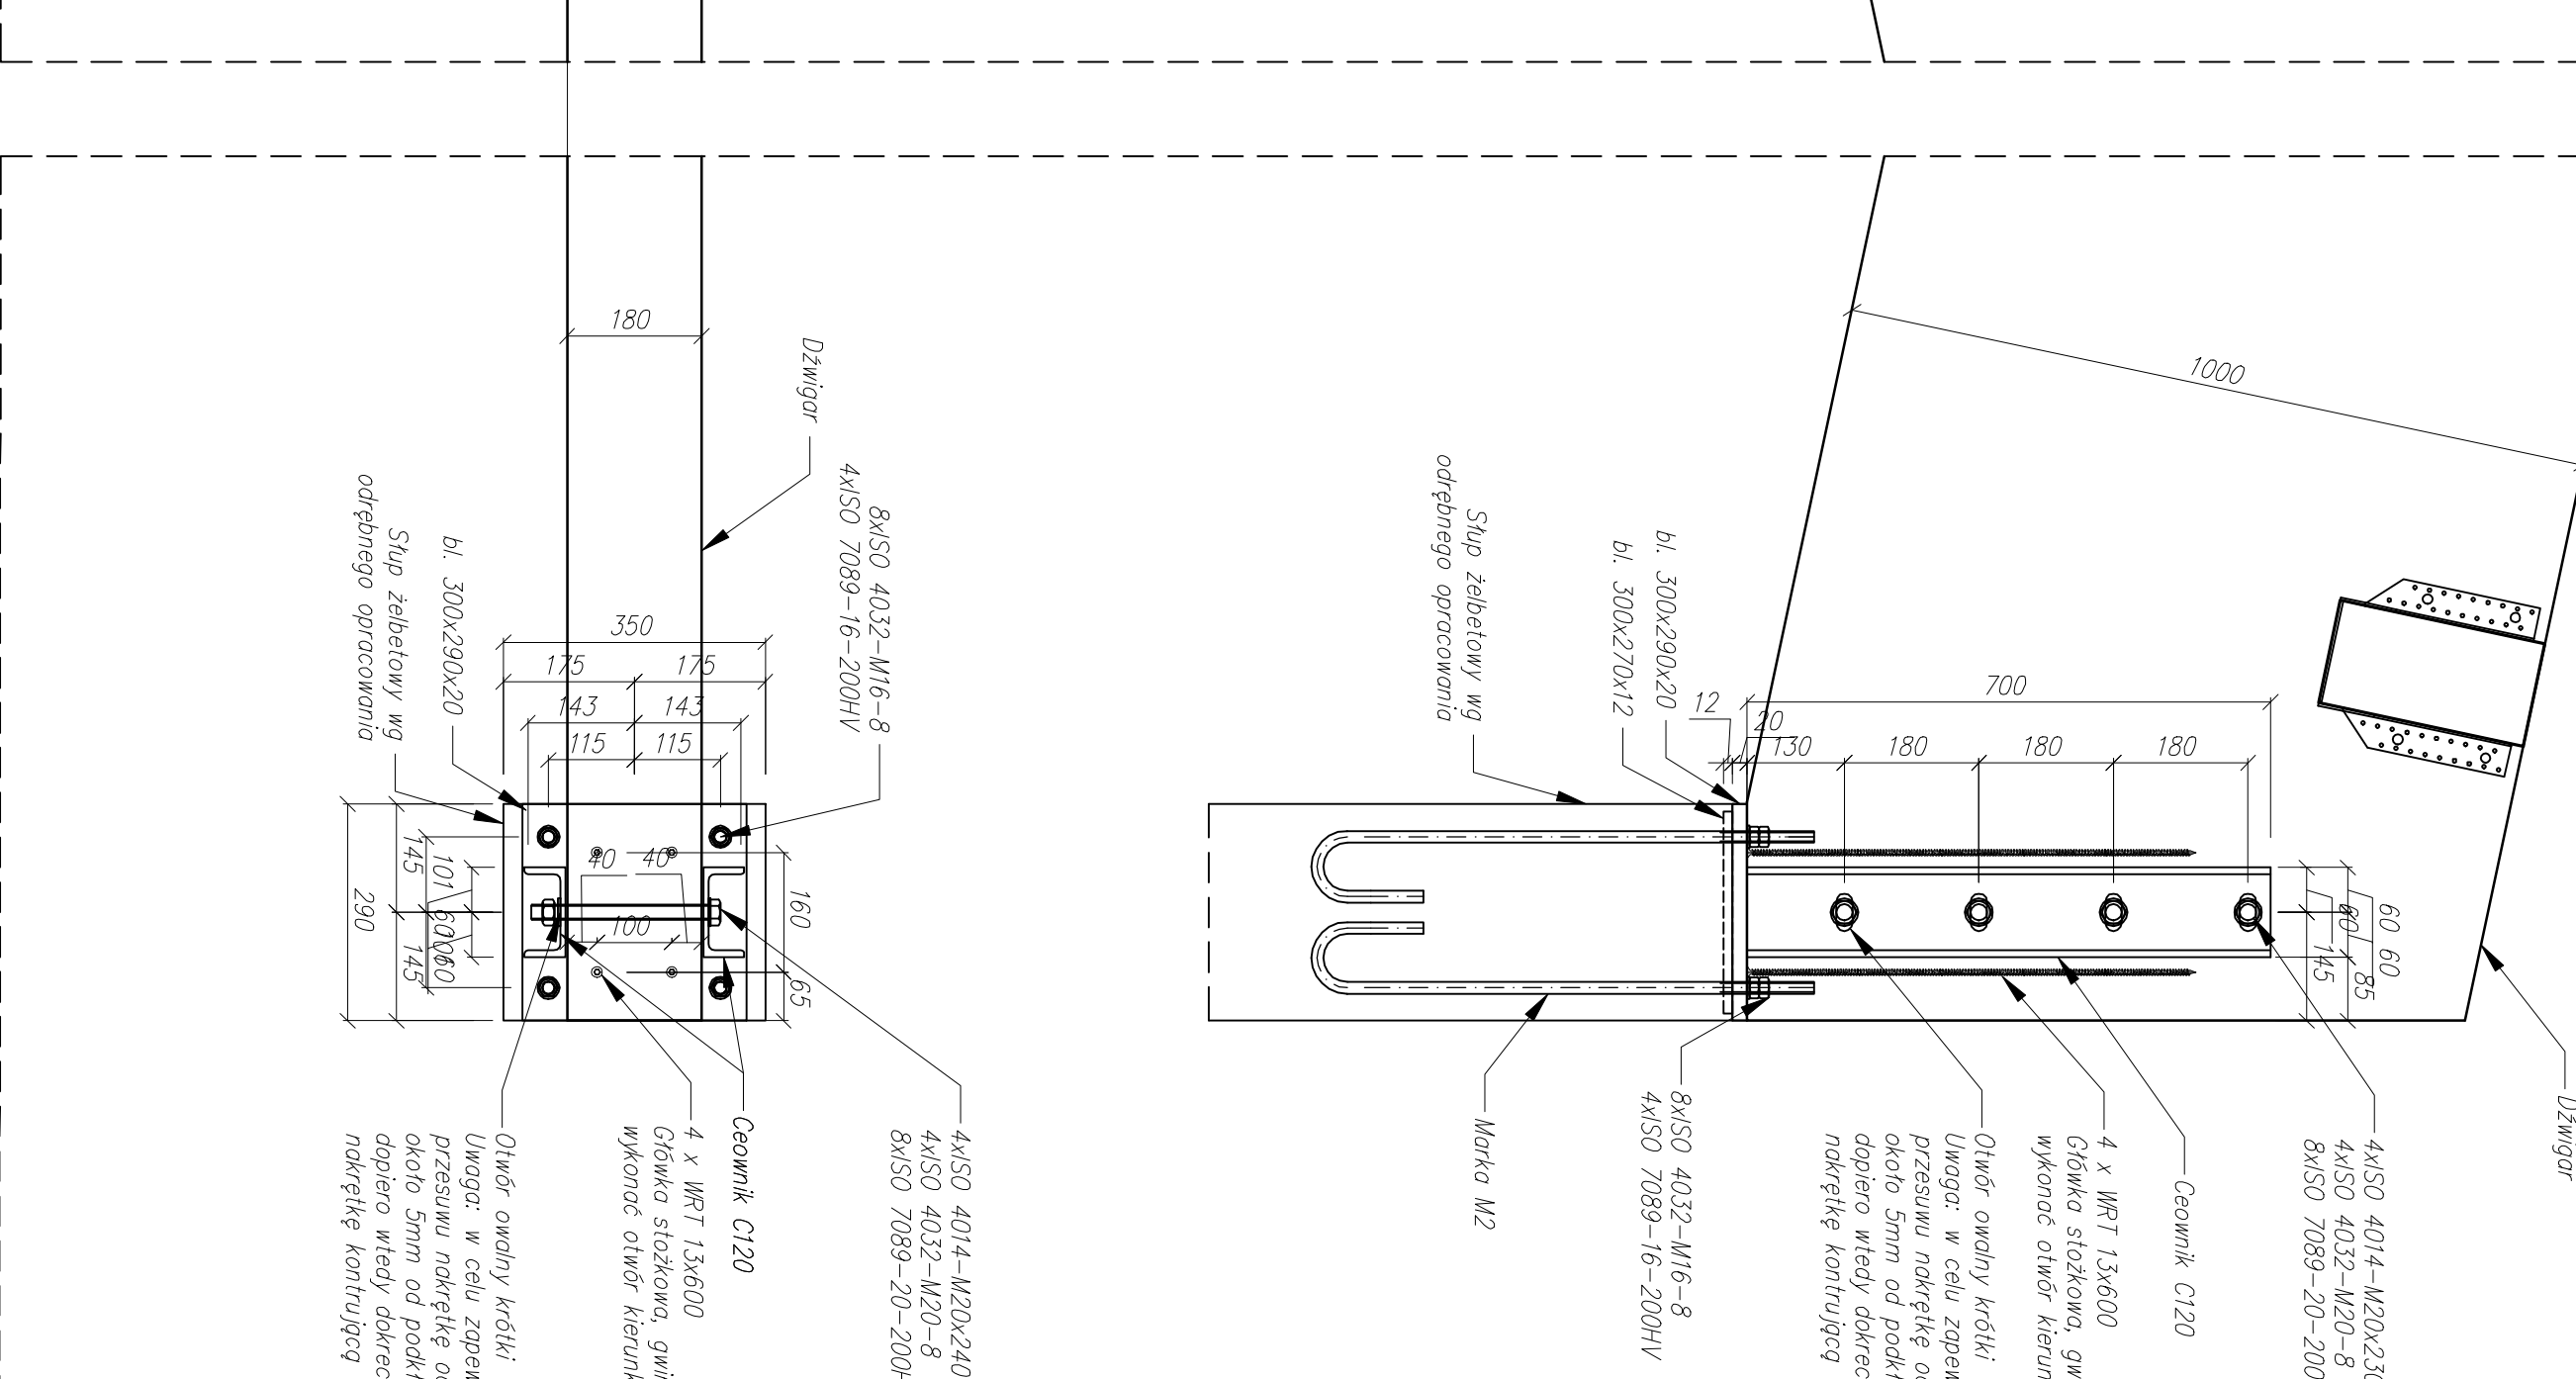


Szczegół 1

Połączenie płatwi 140x280 do dźwigara 18

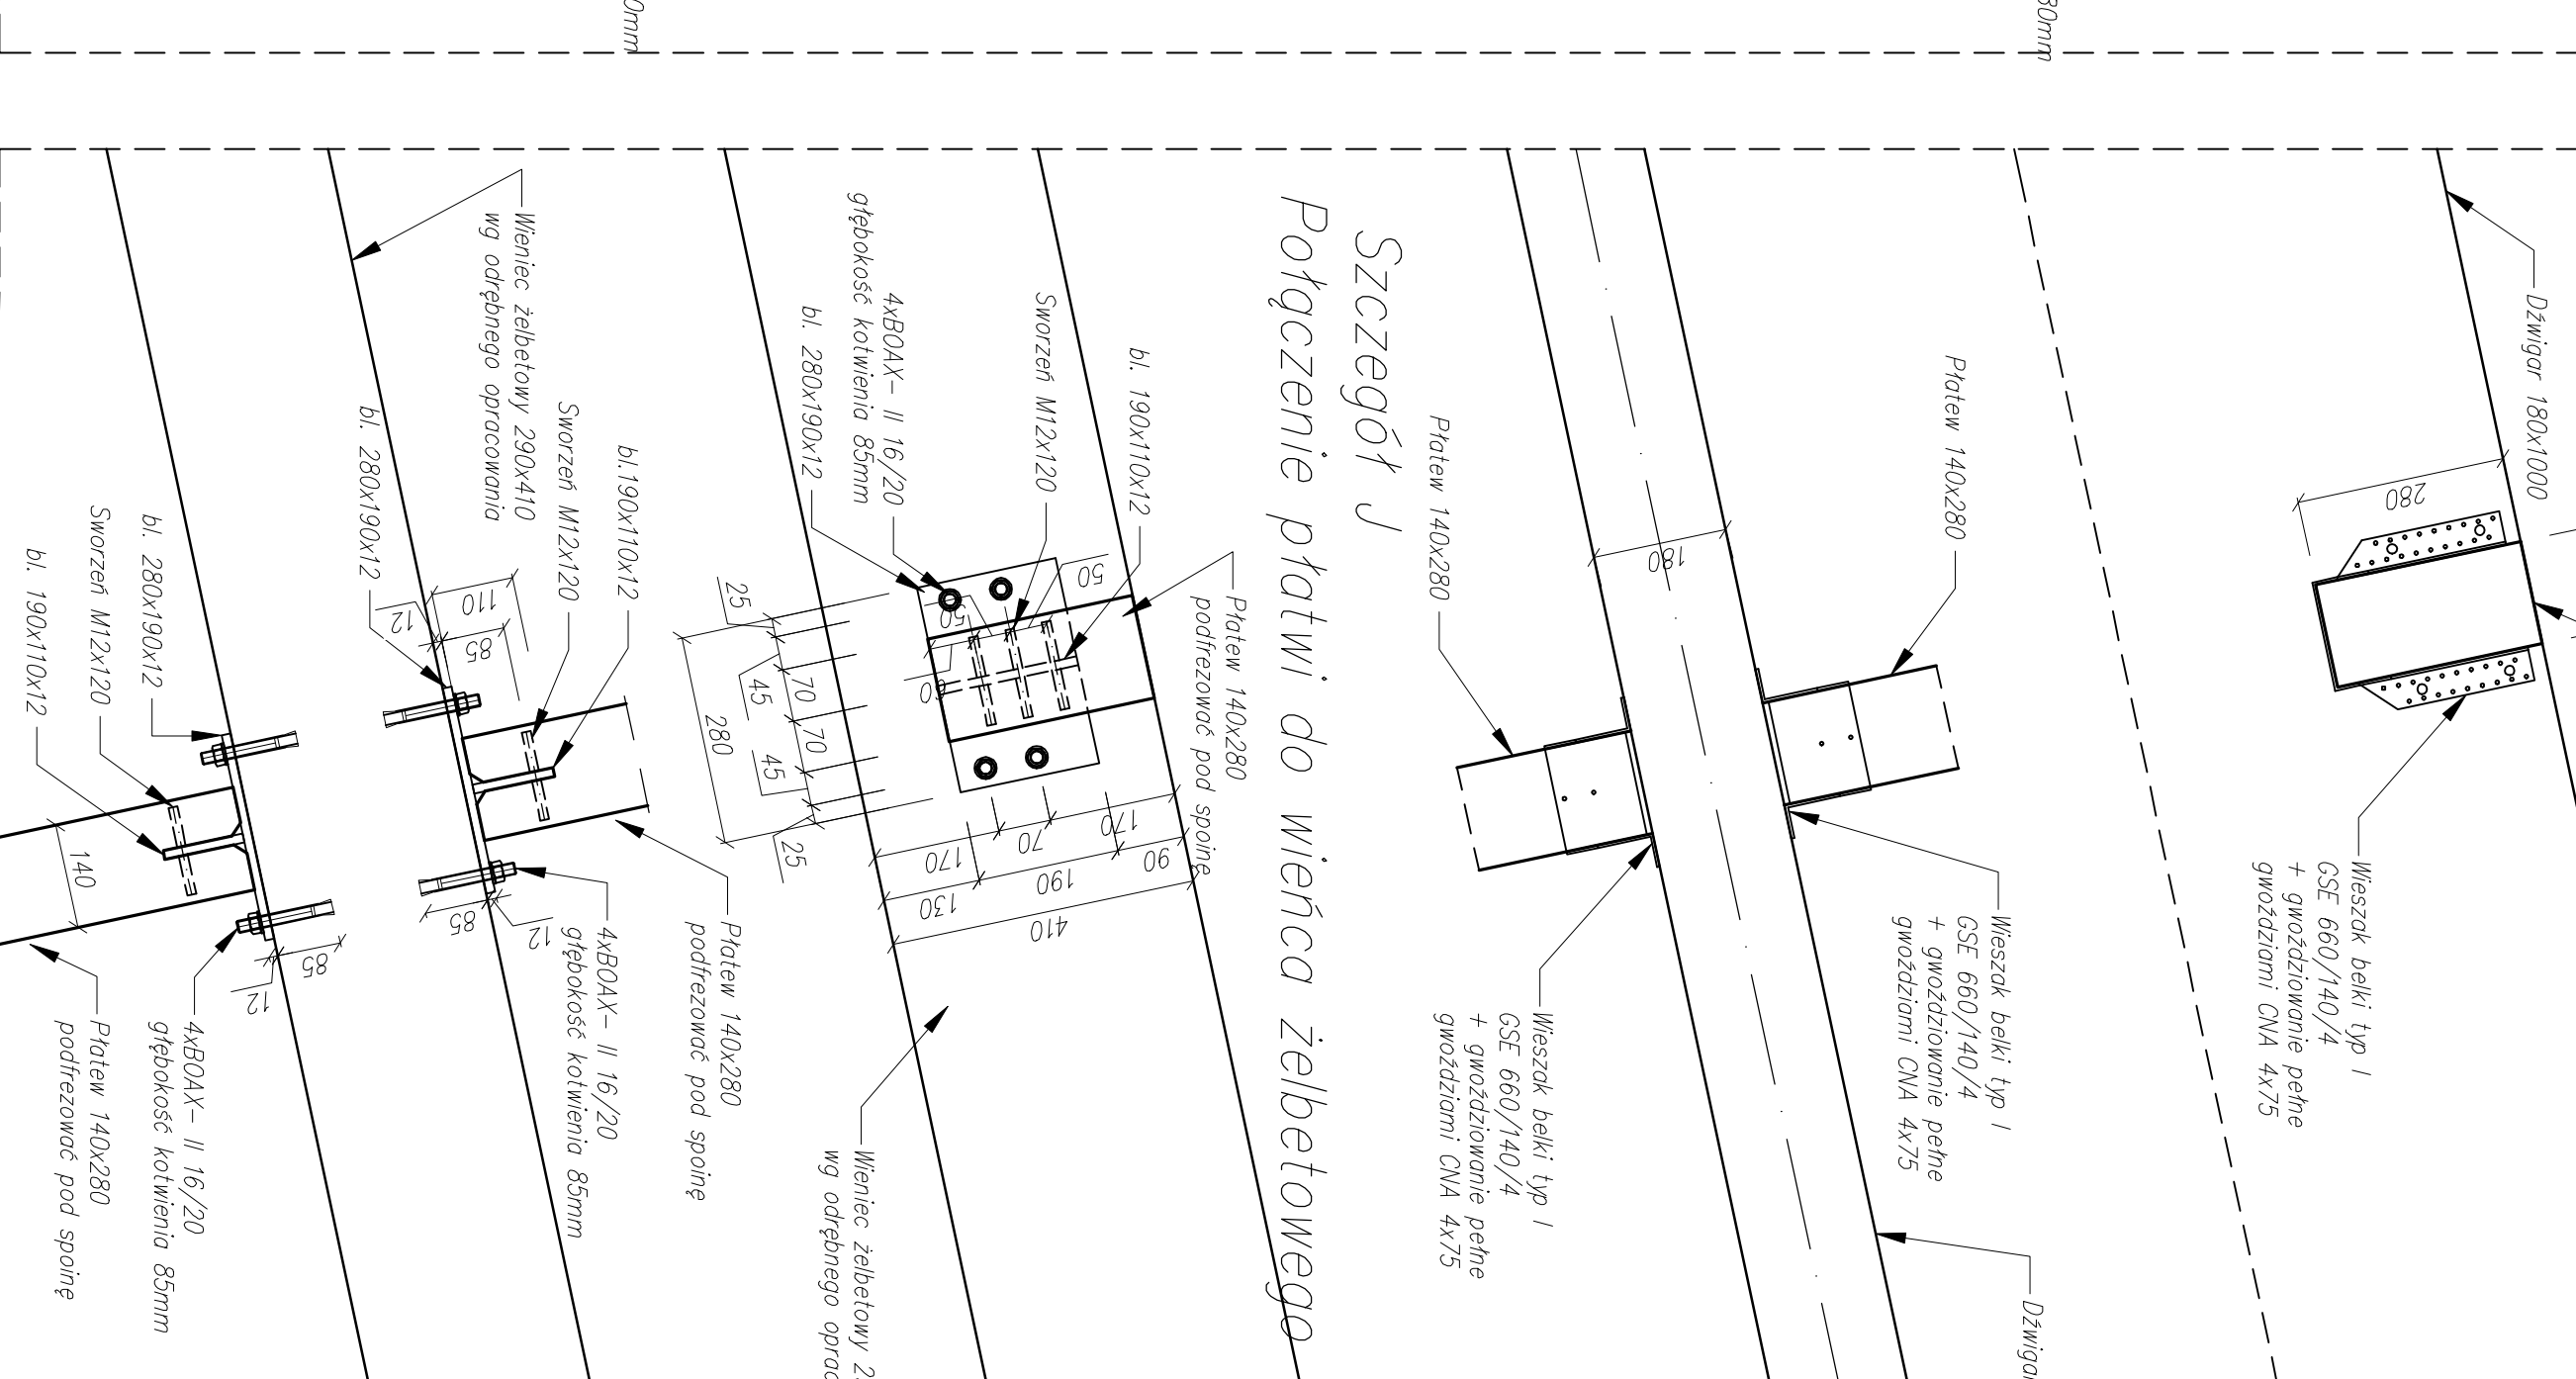


SZCZEGÓŁY K

szczegoł A
Dotychczas stażów do dzwiaru 180 x 100

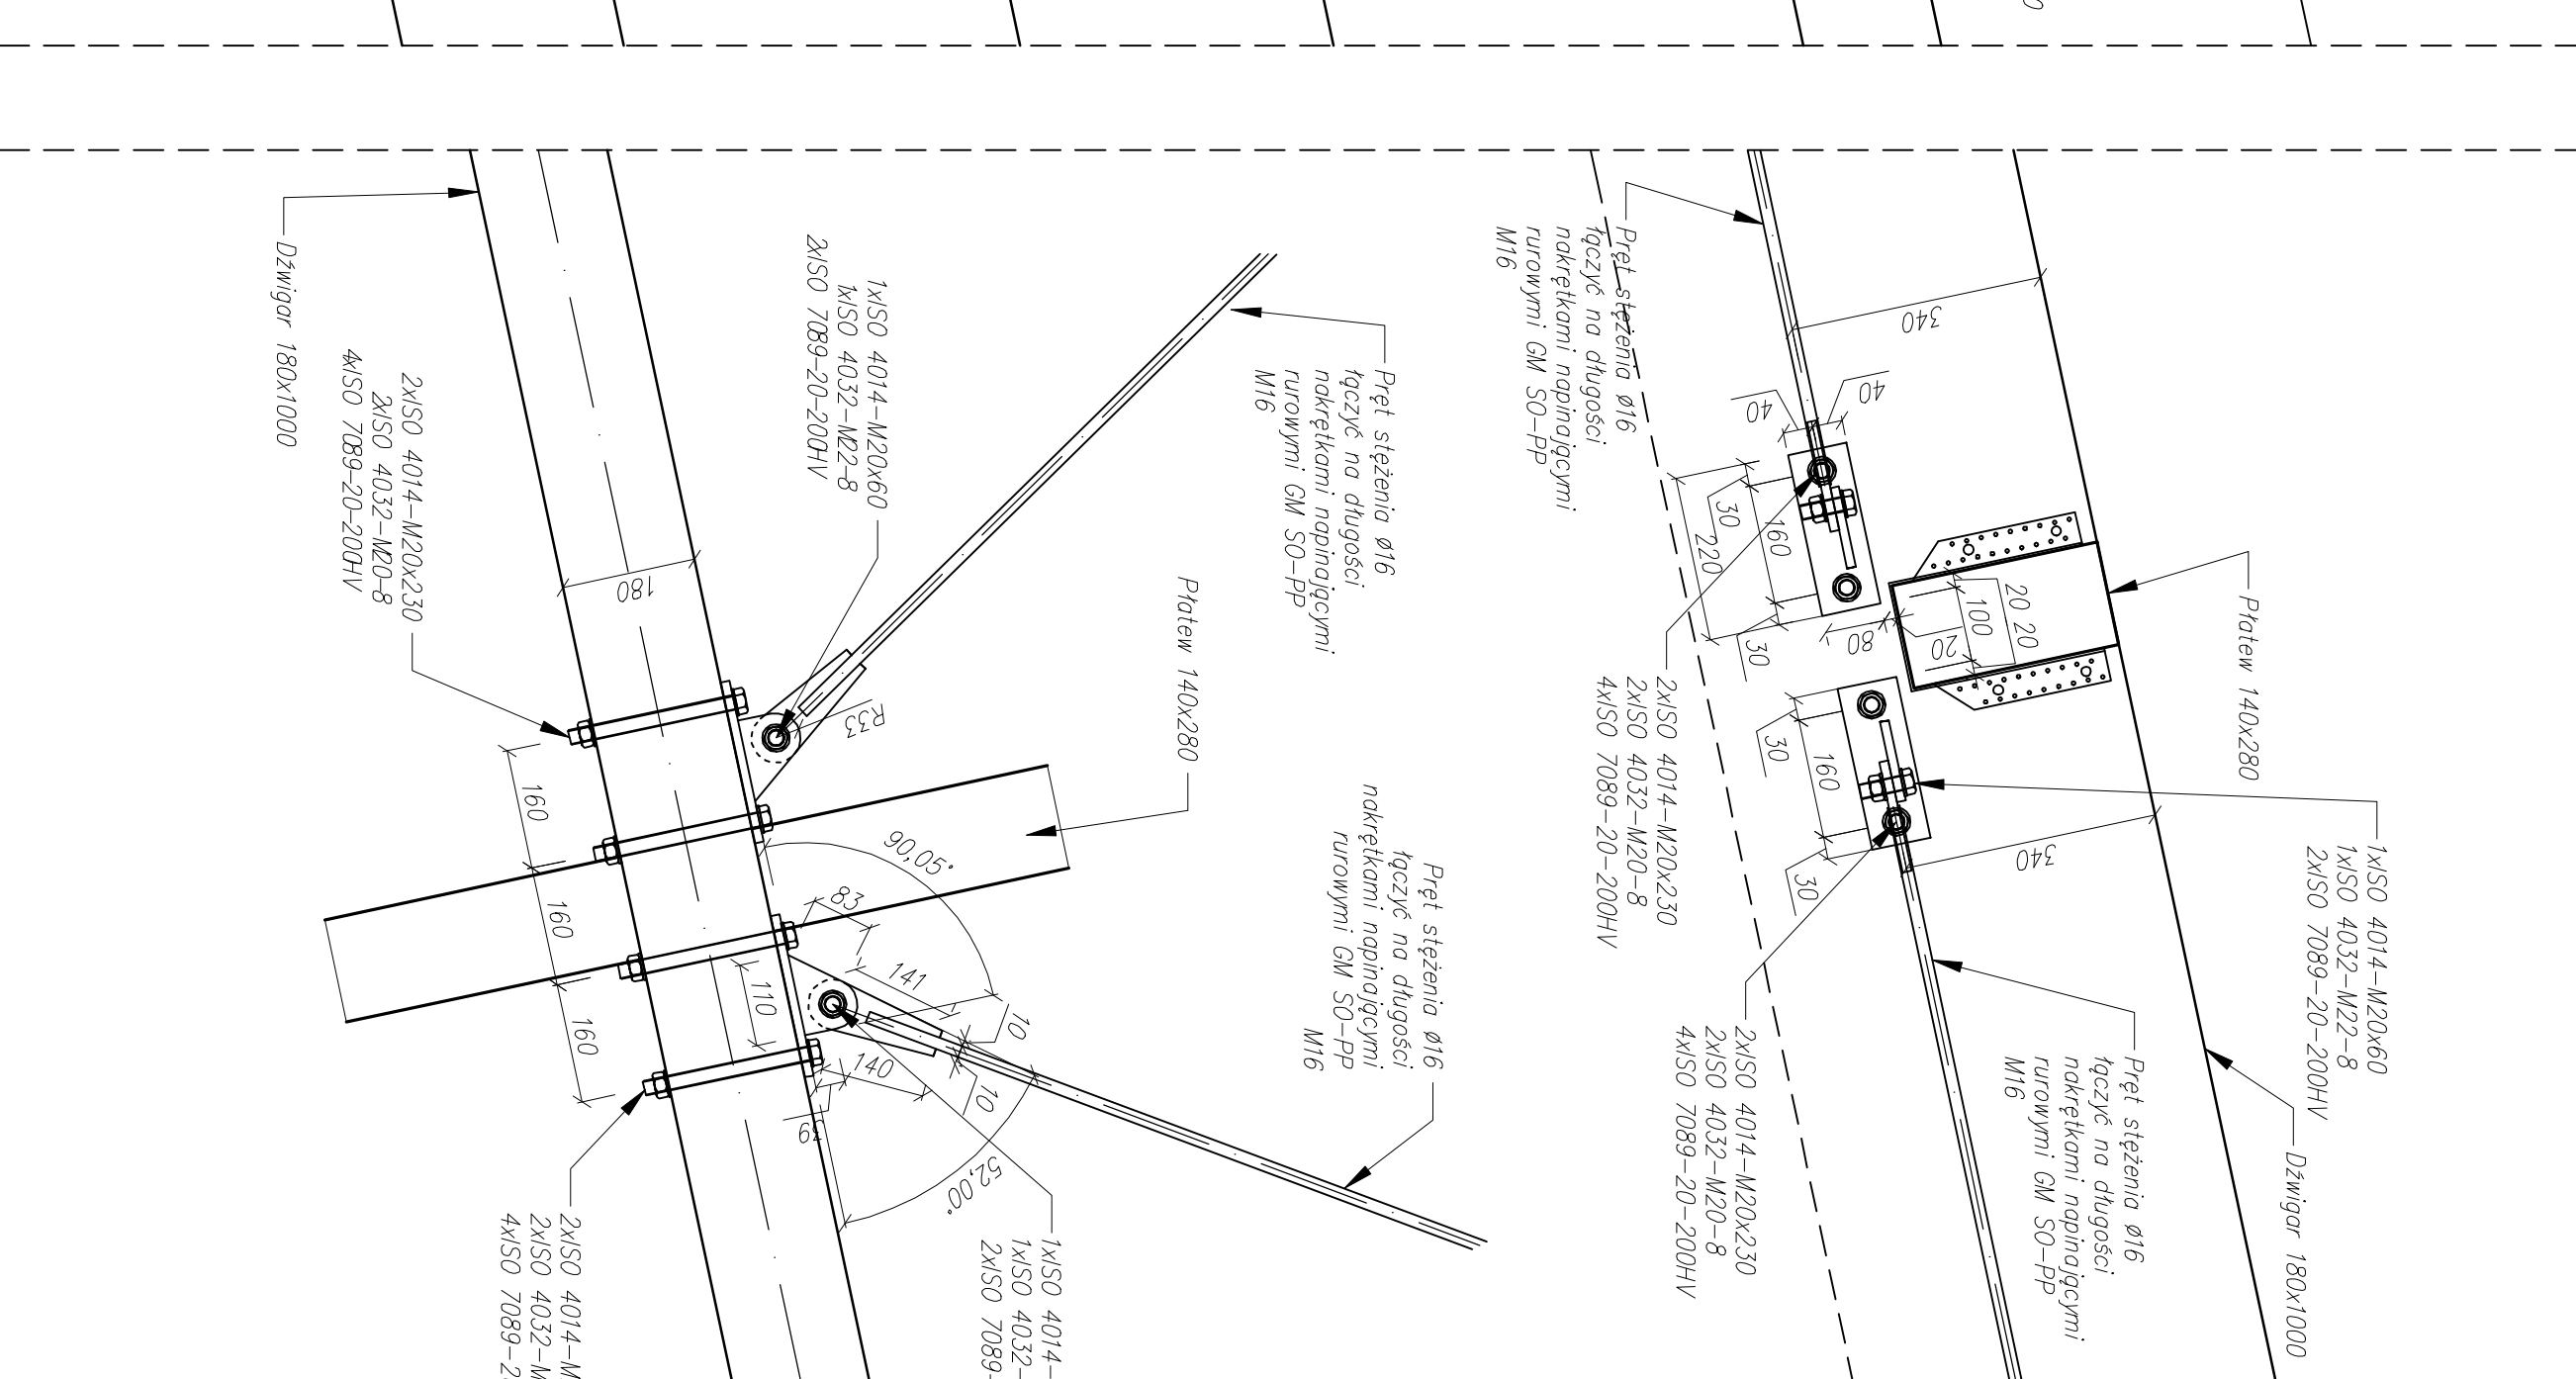

26676001 MONIAZOWE

SKA 1.10

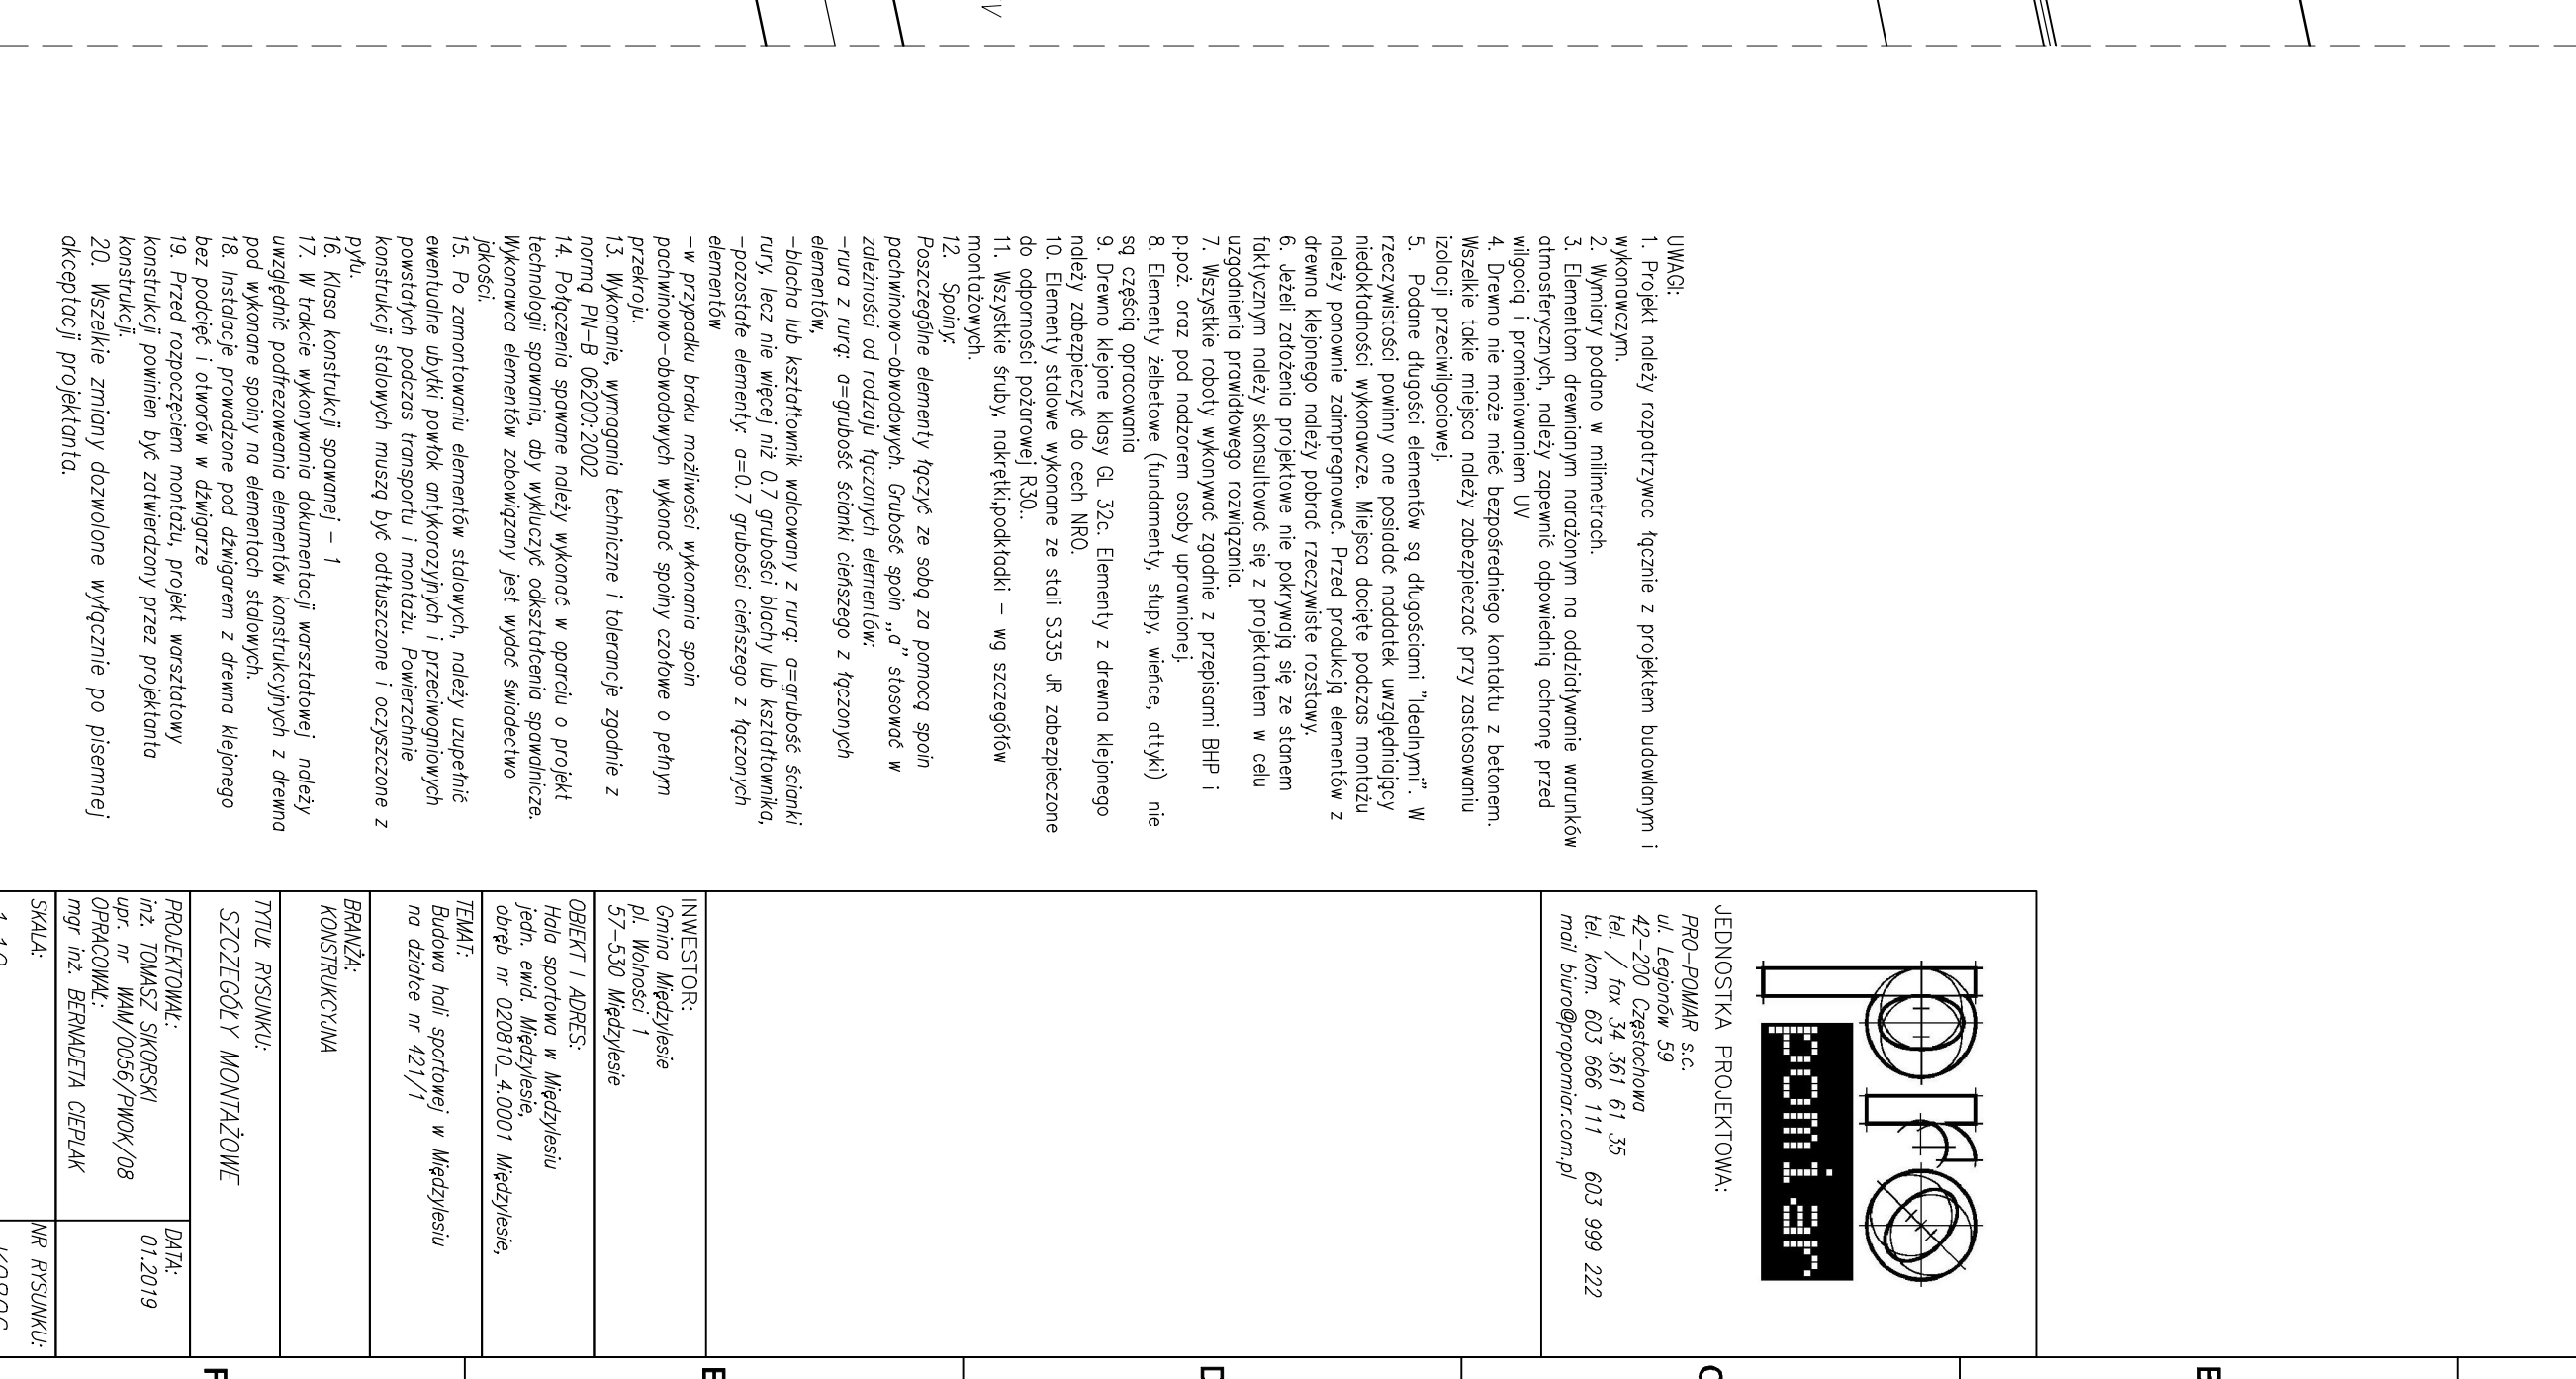

ZCZEGÓŁY MONTAŻOWE
KALA 1:10

[illegible]