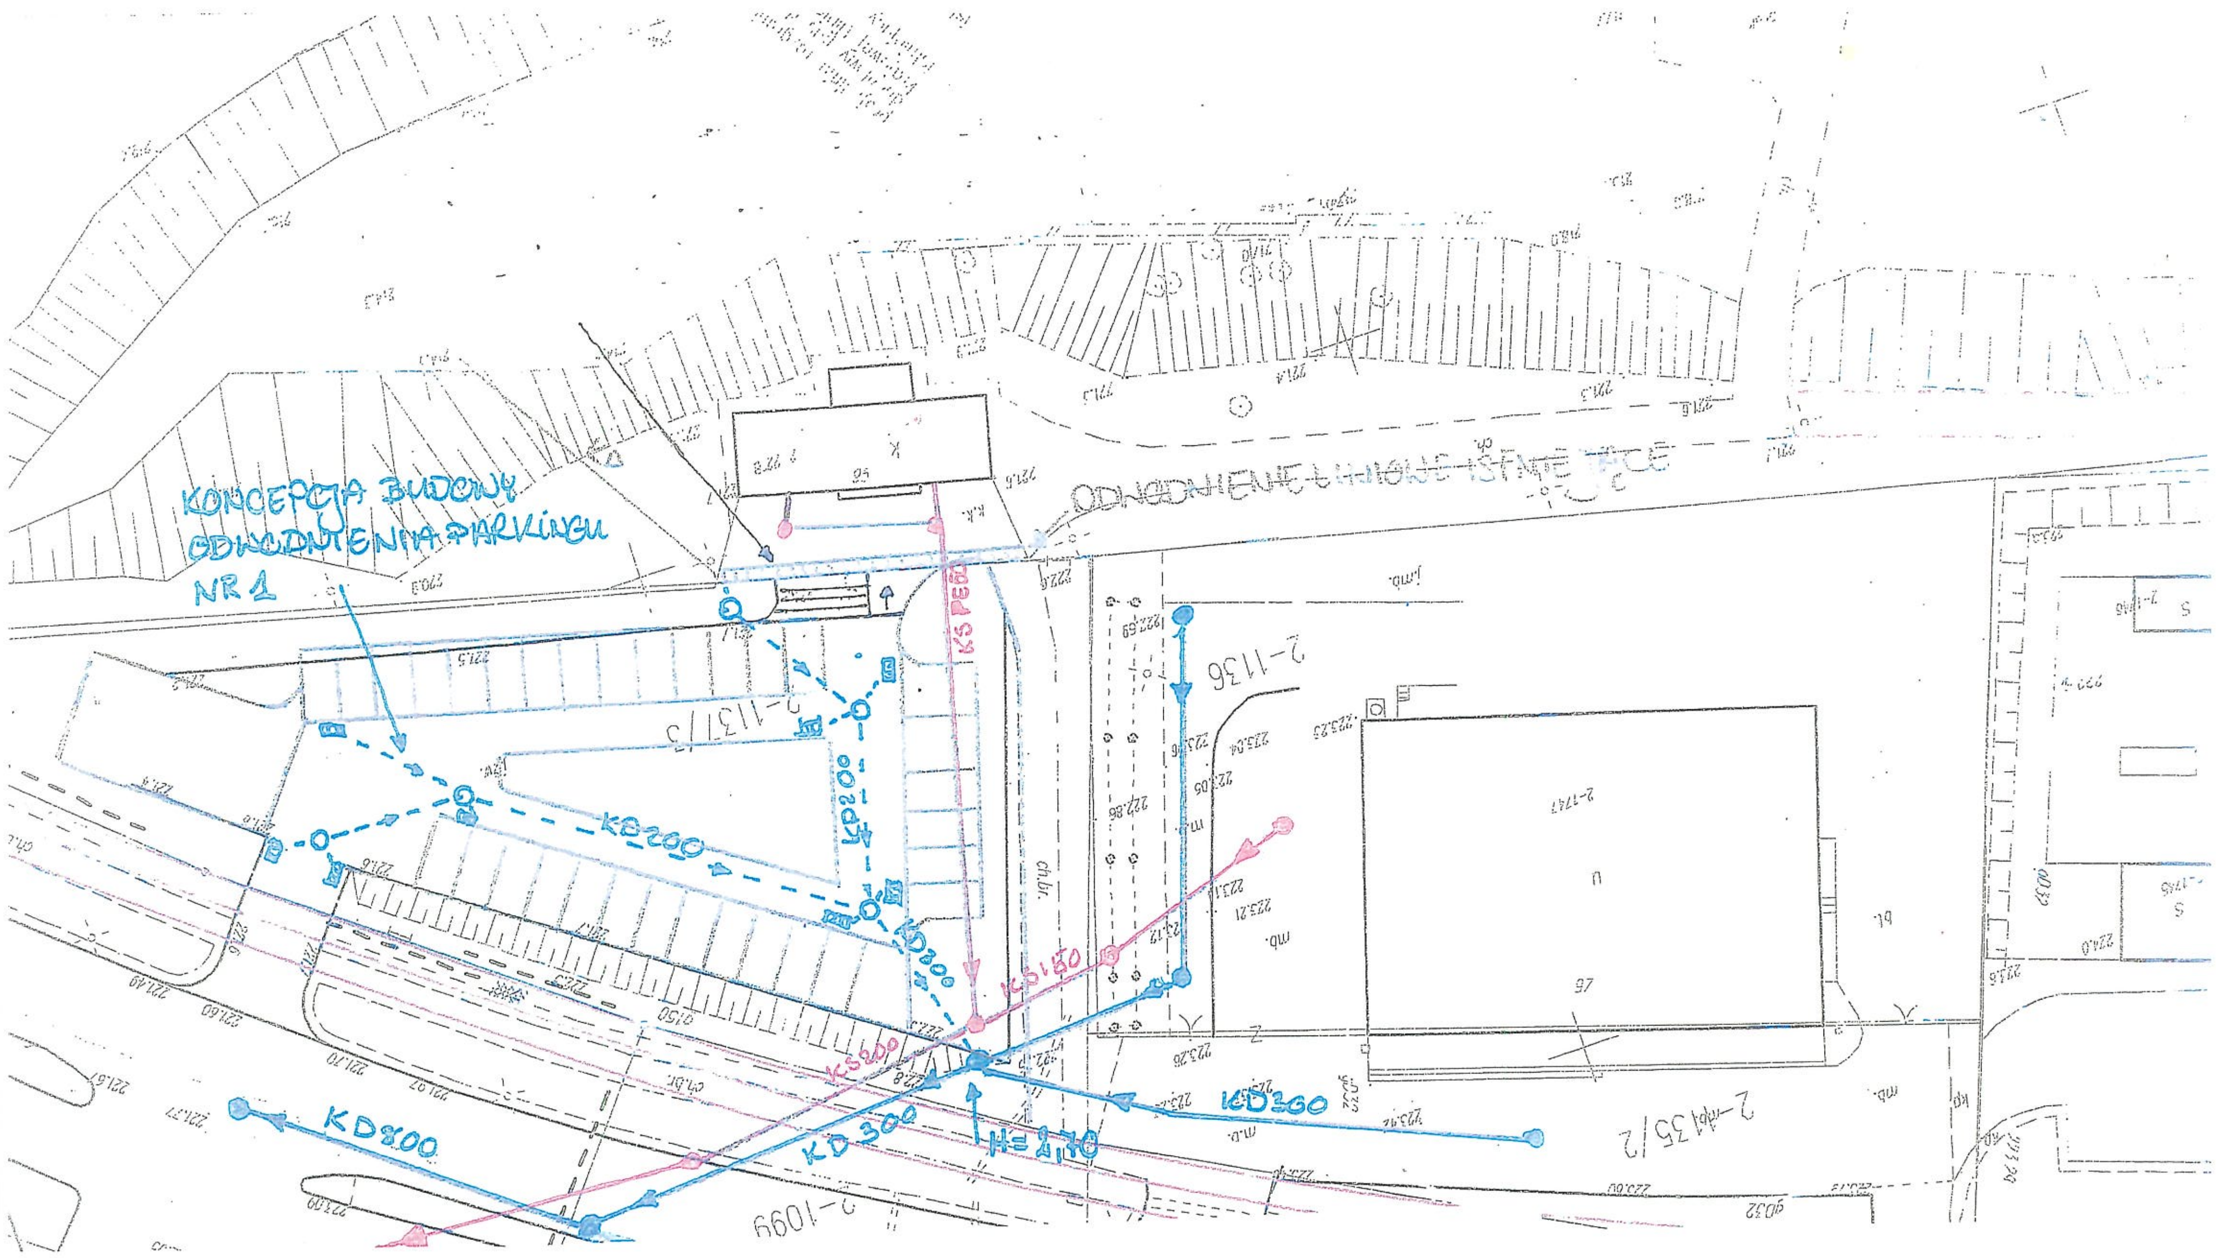
KONCEPCJA BUDOWY
ODWODNIENIA PARKINGU
NR 1
KD200
KD300
KD800
KD 300
KD360
KS PE60
KS 150
KS200
H=2,70
2-1137/3
2-1136
2-1099
2-1747
ch.br.
mb.
bl.