




ELEWACJA PÓŁNOCNA

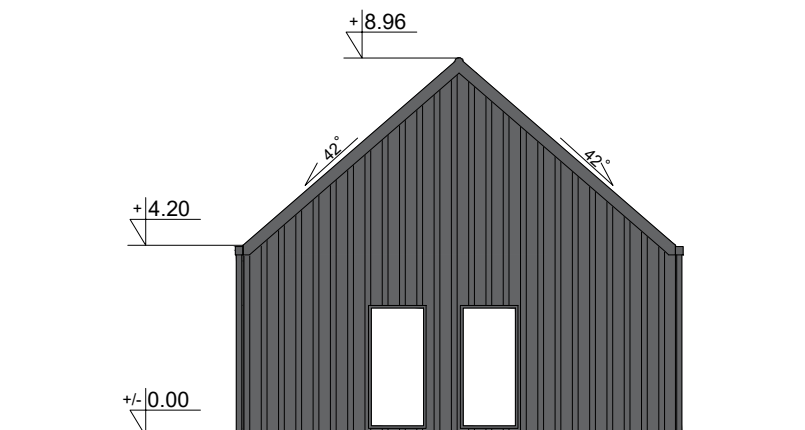

ELEWACJA POŁUDNIOWA

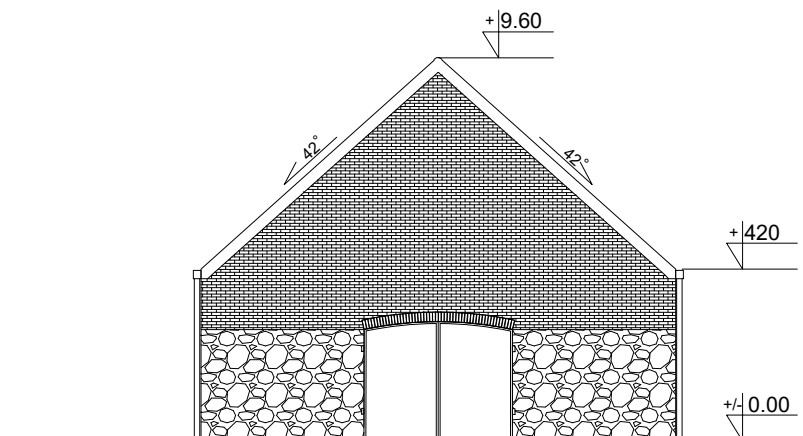

		81-639 Gdynia ul. Pasieczna 20 tel. 58-340-95-03 e-mail: firmawela@wp.pl	
Tytuł: ELEWACJA POŁUDNIOWA, ELEWACJA PÓŁNOCNA			Skala: 1:250
Opracowujący:	Nr uprawnień:	Data:	Podpis:
mgr inż. Elżbieta Wewińska	1957/Gd/85	05.11.2021	
Projekt: <i>Modernizacja budynku stodoły na działce nr 217/70</i>			Nr rys.: K-04
Inwestor: POMORSKI OŚRODEK DORADZTWA ROLNICZEGO W LUBANIU (PODR) Lubań, ul. Tadeusza Maderskiego 3, 83-422 Nowy Bąkoczyn			Faza: koncepcja
Adres: działki nr 217/70, 217/31, 217/50, 217/23 obręb Lubań, gmina Nowa Karczma, powiat kościerski, województwo pomorskie			