



RZUT PRZYZIEMIA

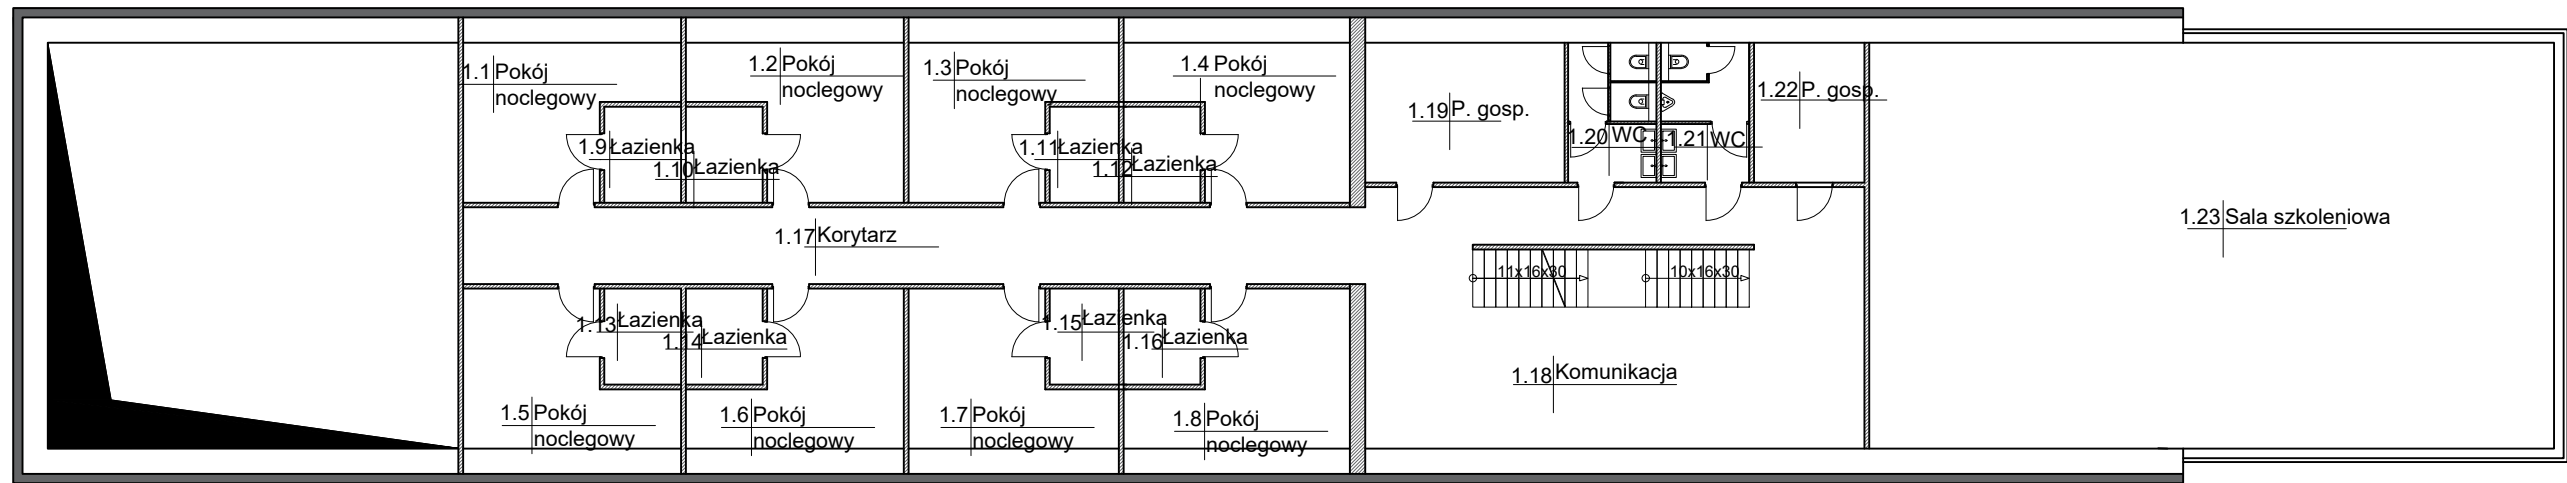

RZUT KONDYGNACJI 1

 BIURO PROJEKTOWE		81-639 Gdynia ul. Pasieczna 20 tel. 58-340-95-03 e-mail: firmawela@wp.pl	
Tytuł:		Skala:	
RZUT PRZYZIEMIA, RZUT KONDYGNACJI 1		1:250	
Opracowujący:	Nr uprawnień:	Data:	Podpis:
mgr inż. Elżbieta Wewińska	1957/Gd/85	05.11.2021	
Projekt:		Nr rys.:	
Modernizacja budynku stodoły na działce nr 217/70		K-01	
Inwestor:		Faza:	
POMORSKI OŚRODEK DORADZTWA ROLNICZEGO W LUBANIU (PODR) Lubań, ul. Tadeusza Maderskiego 3, 83-422 Nowy Barokoczn		koncepcja	
Adres:			
działki nr 217/70, 217/31, 217/50, 217/23 obręb Lubań, gmina Nowa Karczma, powiat kościerski, województwo pomorskie			