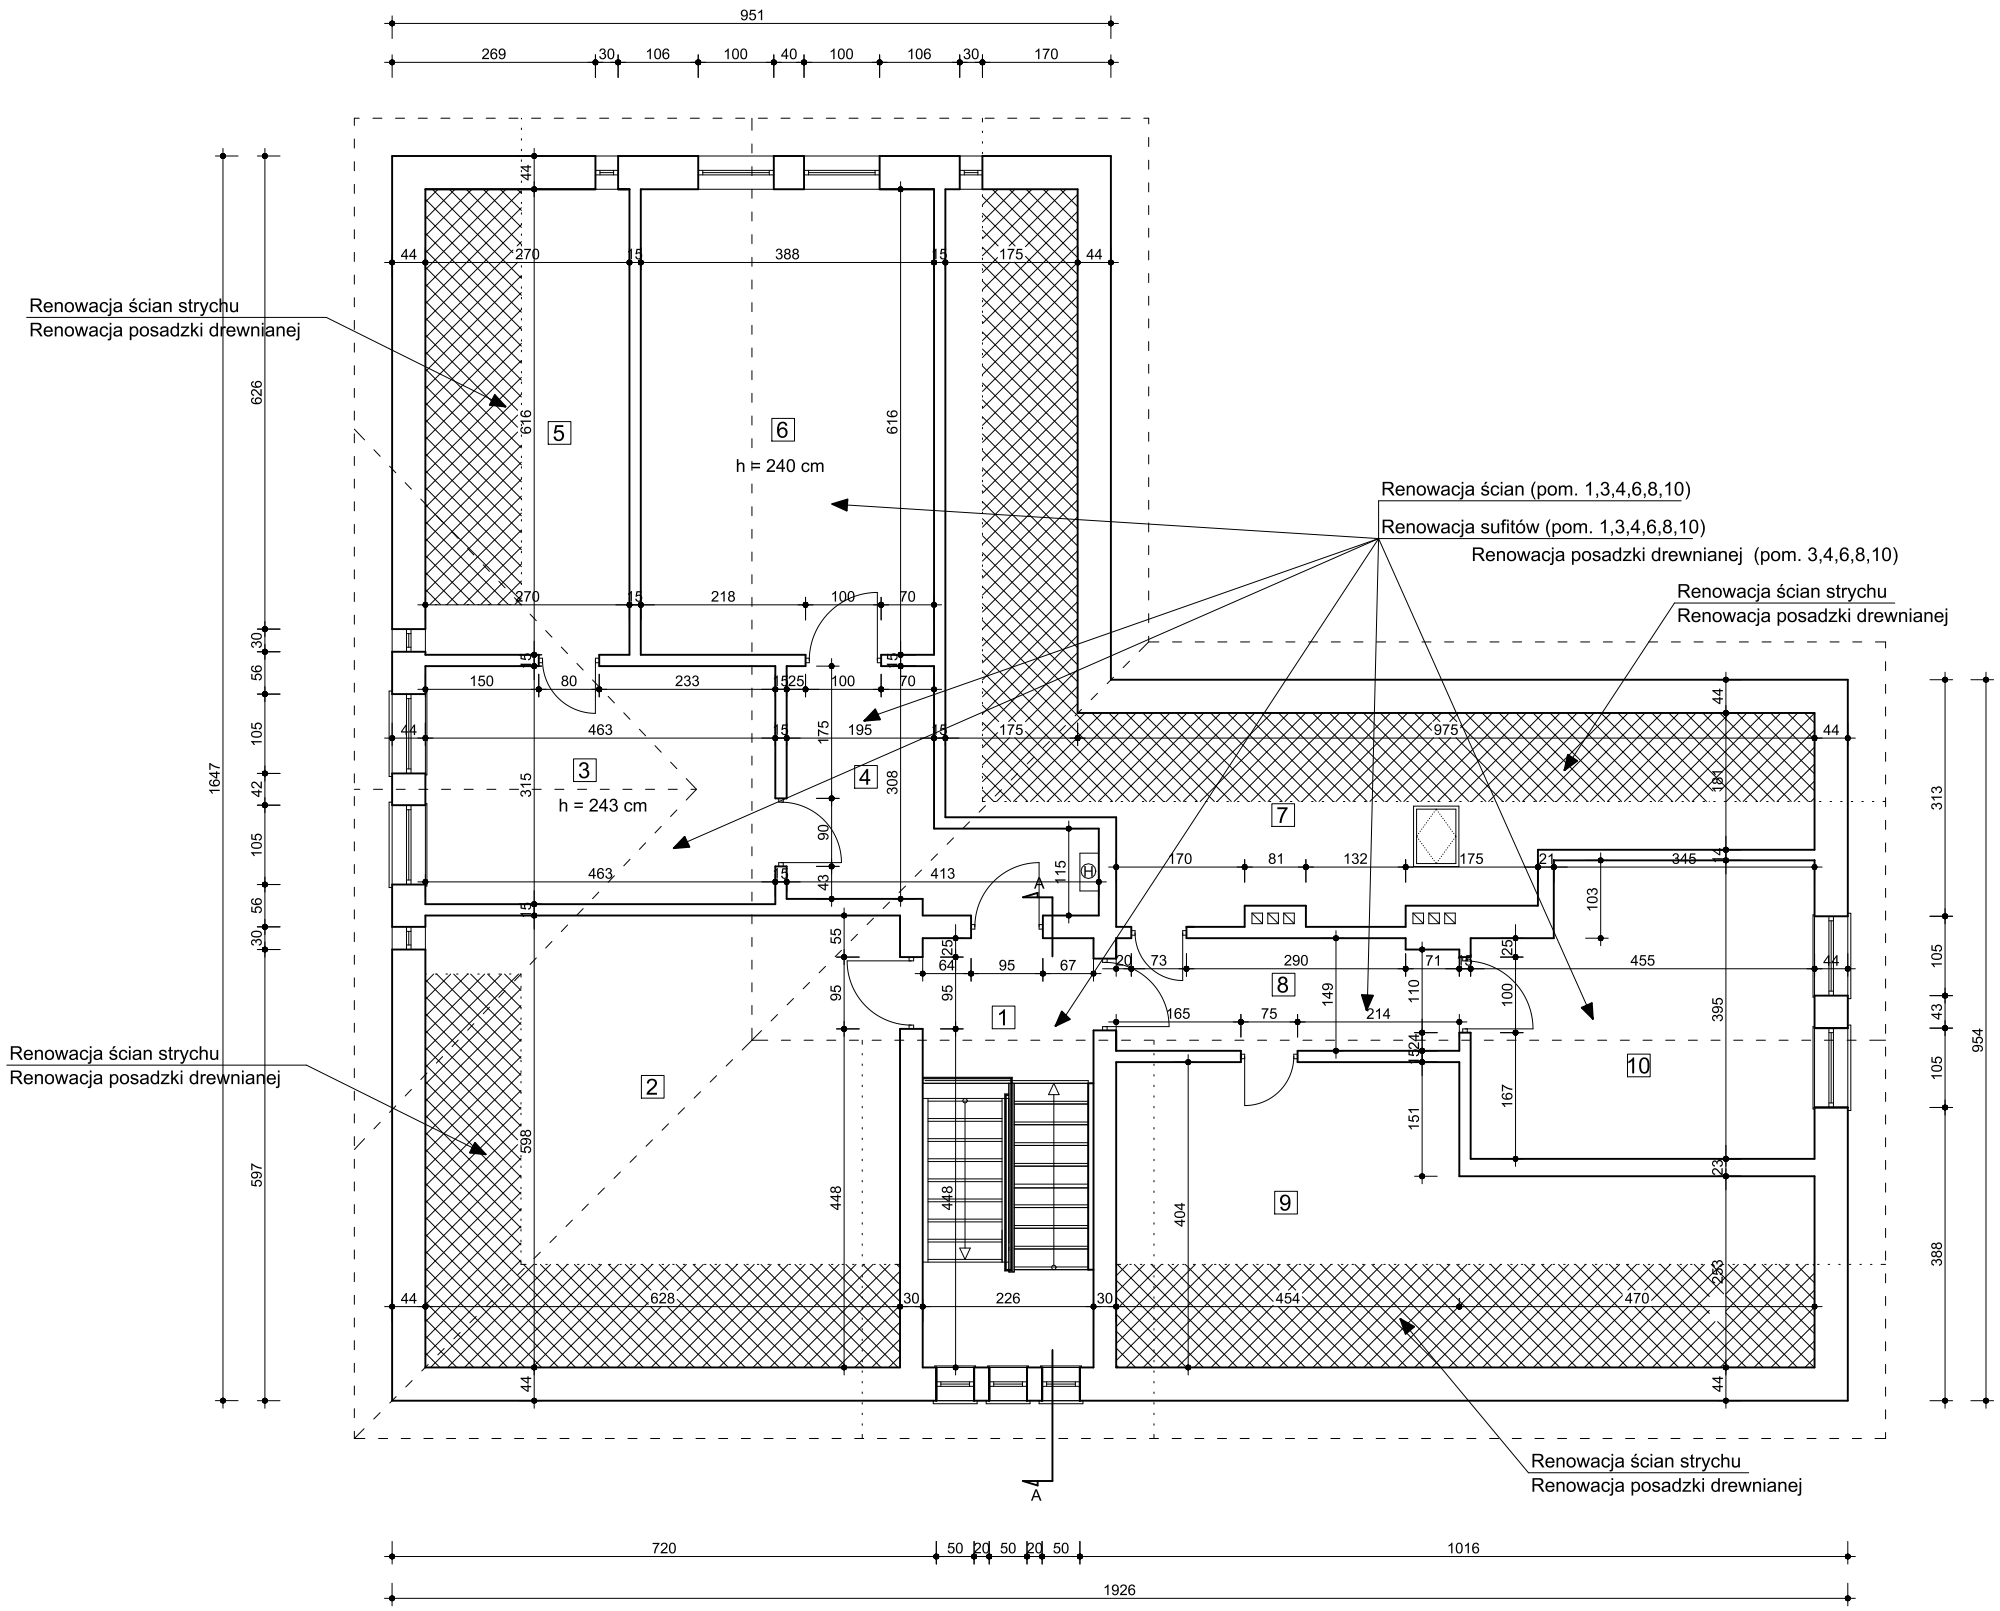

1	KLATKA SCHODOWA
12,83 m2	DREWNO

2	STRYCH
24,13 m2	DESKI PODŁOGOWE

3	POMIESZCZENIE
14,58 m2	DESKI PODŁOGOWE

4	KOMUNIKACJA
8,54 m2	DESKI PODŁOGOWE

5	STRYCH
9,73 m2	DESKI PODŁOGOWE

6	POM. BIBLIOTEKi
23,90 m2	DESKI PODŁOGOWE

7	STRYCH
15,29 m2	DESKI PODŁOGOWE

8	KOMUNIKACJA
6,65 m2	DESKI PODŁOGOWE

9	STRYCH
17,63 m2	DESKI PODŁOGOWE

10	POMIESZCZNIE
16,83 m2	DESKI PODŁOGOWE

PRACOWNIA PROJEKTOWA TOSZ PROJEKT

BIURO PROJEKTOWE-TOSZ PROJEKT
63-100 Śrem, ul. Paderewskiego 6/63
tel. kom 668 364 329, e-mail: binpia@wp.pl

SKALA 1:100	**NAZWA I ADRES OBIEKTU BUDOWLANEGO:**
FAZA: PROJEKT BUDOWLANY	Modernizacja zabytkowego budynku starej szkoły podstawowej w Brodnicy, obecnie pełniącego funkcję Biblioteki Publicznej Gminy Brodnica
DATA: 01.2024	Brodnica, dz. nr 93, 63 - 112 Brodnica
BRANŻA: ARCHITEKTURA	**INWESTOR:** Gmina Brodnica
	Brodnica, ul. Parkowa 2, 63 - 112 Brodnica
OPRACOWAŁ:	tech. bud. Barbara Kicinska Upr. nr 953/87/LO
A1	**RZUT PODDASZA**