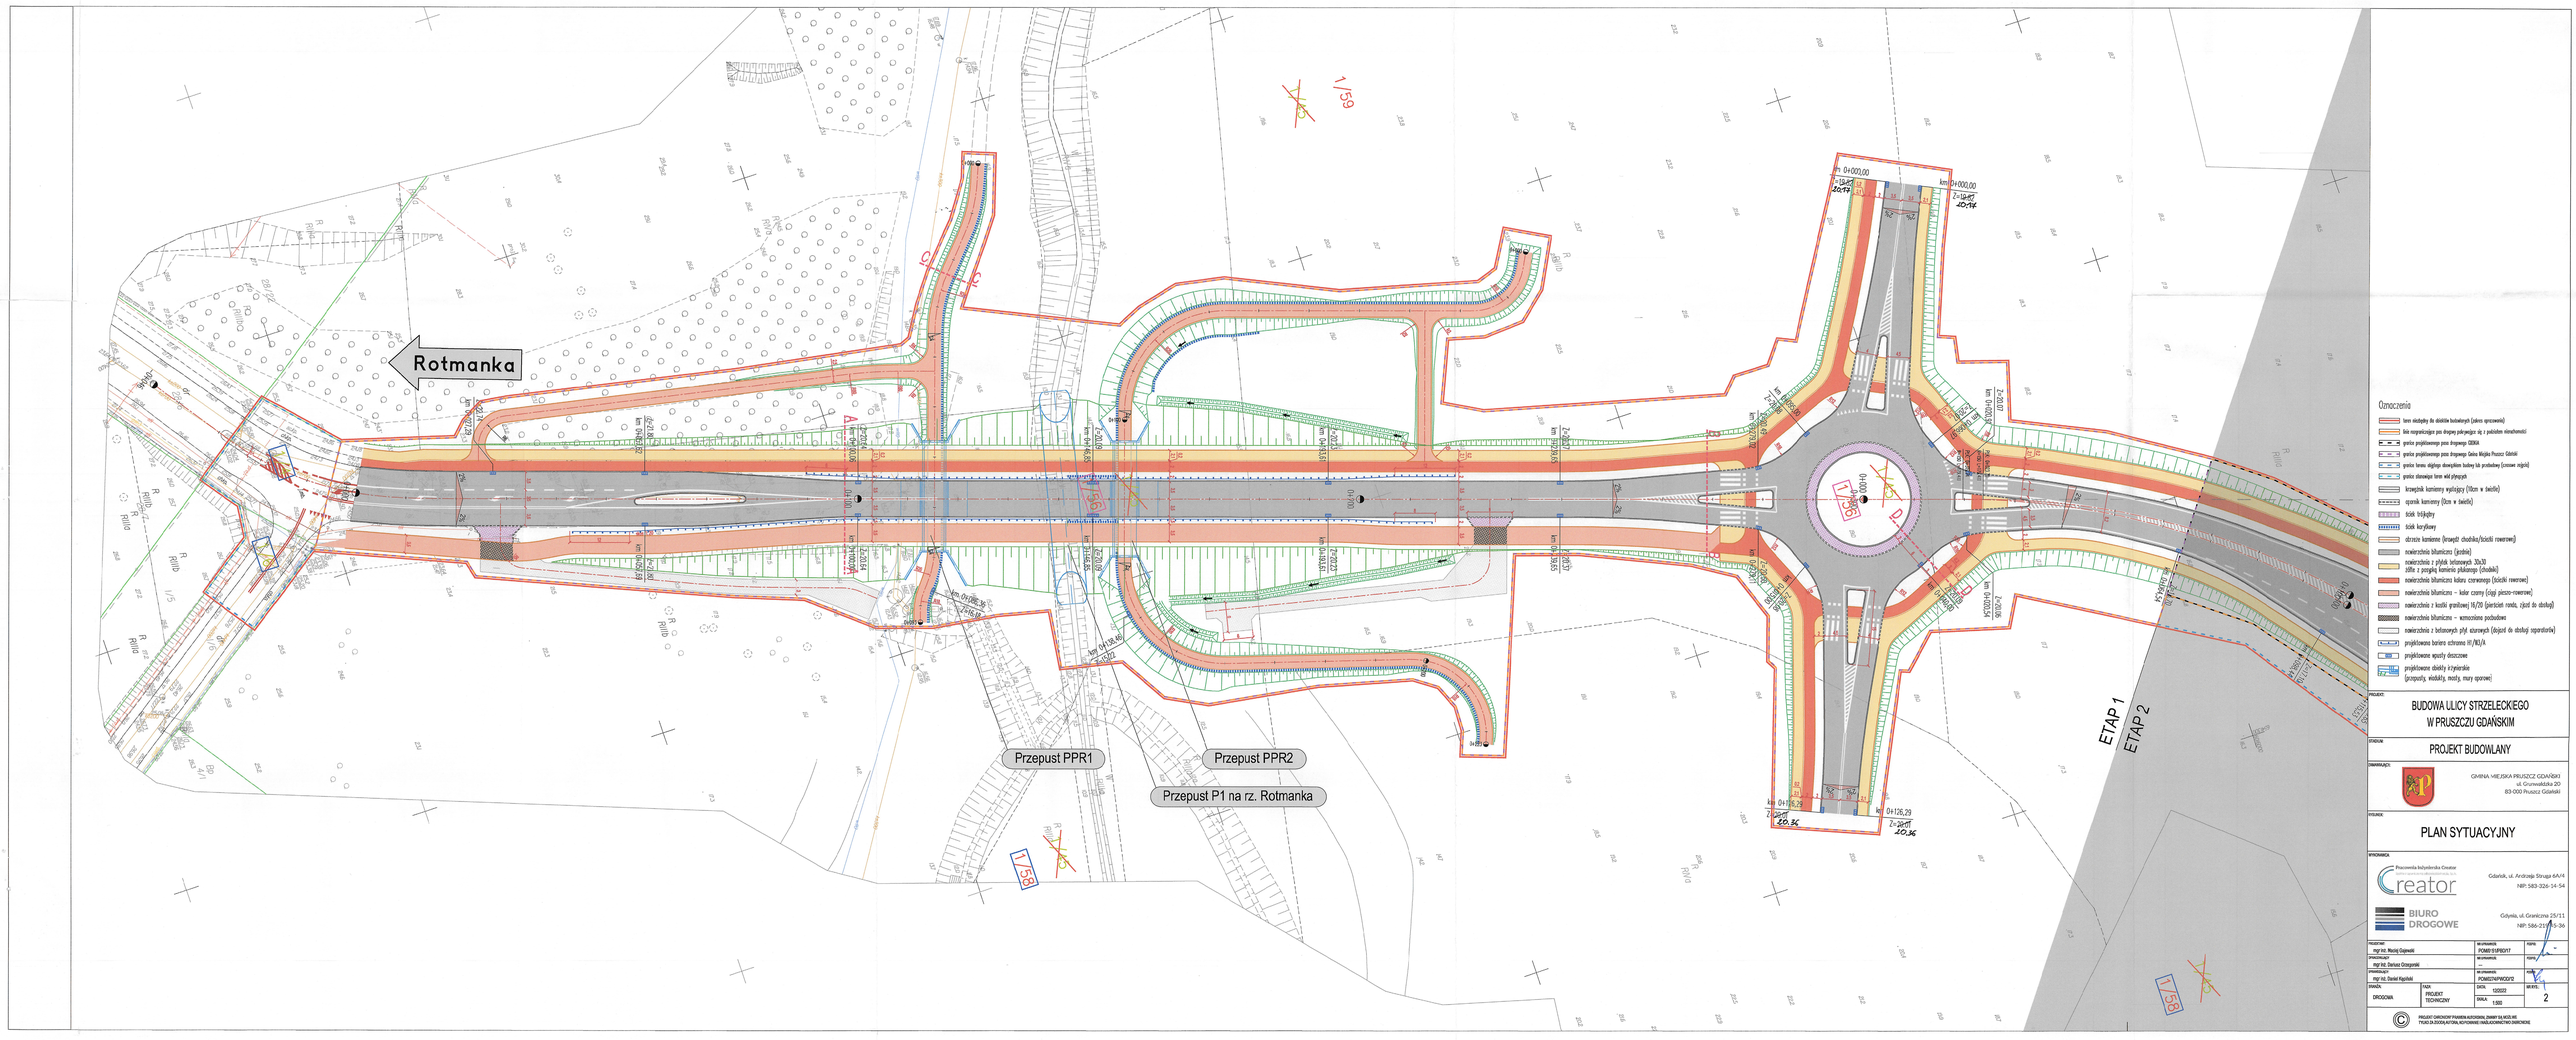
Rotmanka
Przepust PPR1
Przepust PPR2
Przepust P1 na rz. Rotmanka
ETAP 1
ETAP 2
Oznaczenia
BUDOWA ULICY STRZELECKIEGO
W PRUSZCZU GDAŃSKIM
PROJEKT BUDOWLANY
GMINA MIEJSKA PRUSZCZ GDAŃSKI
ul. Grunwaldzka 20
83-000 Pruszcz Gdański
PLAN SYTUACYJNY
Creator
Gdańsk, ul. Andrzeja Struga 6A/4
NIP: 583-326-14-54
BIURO DROGOWE
Gdynia, ul. Granicznа 25/11
NIP: 586-215-93-39
PROJEKTANT
Inż. Mgr. Maciej Gajewski
FOMEI SUPERJUNIOR
SPRAWDZAŁ
Inż. Mgr. Dariusz Ostrzyżek
SPRAWDZAŁ
Inż. Mgr. Daniel Kapelski
FOMEI/HYPHOOP/2
BRANŻA
DROGOWA
FAZA
PROJEKT TECHNICZNY
DATA
12/2022
SKALA
1:500
ARKUSZ
2
PROJEKT CHRONIONY PRAWEM AUTORSKIM, ZABRANIA SIĘ KOPIOWANIE TYLKO ZA ZGODĄ AUTORA, KOPIOWANIE I WADLIGOWANIE TYMI OSOBOM