


ZAŁĄCZNIK NR 6

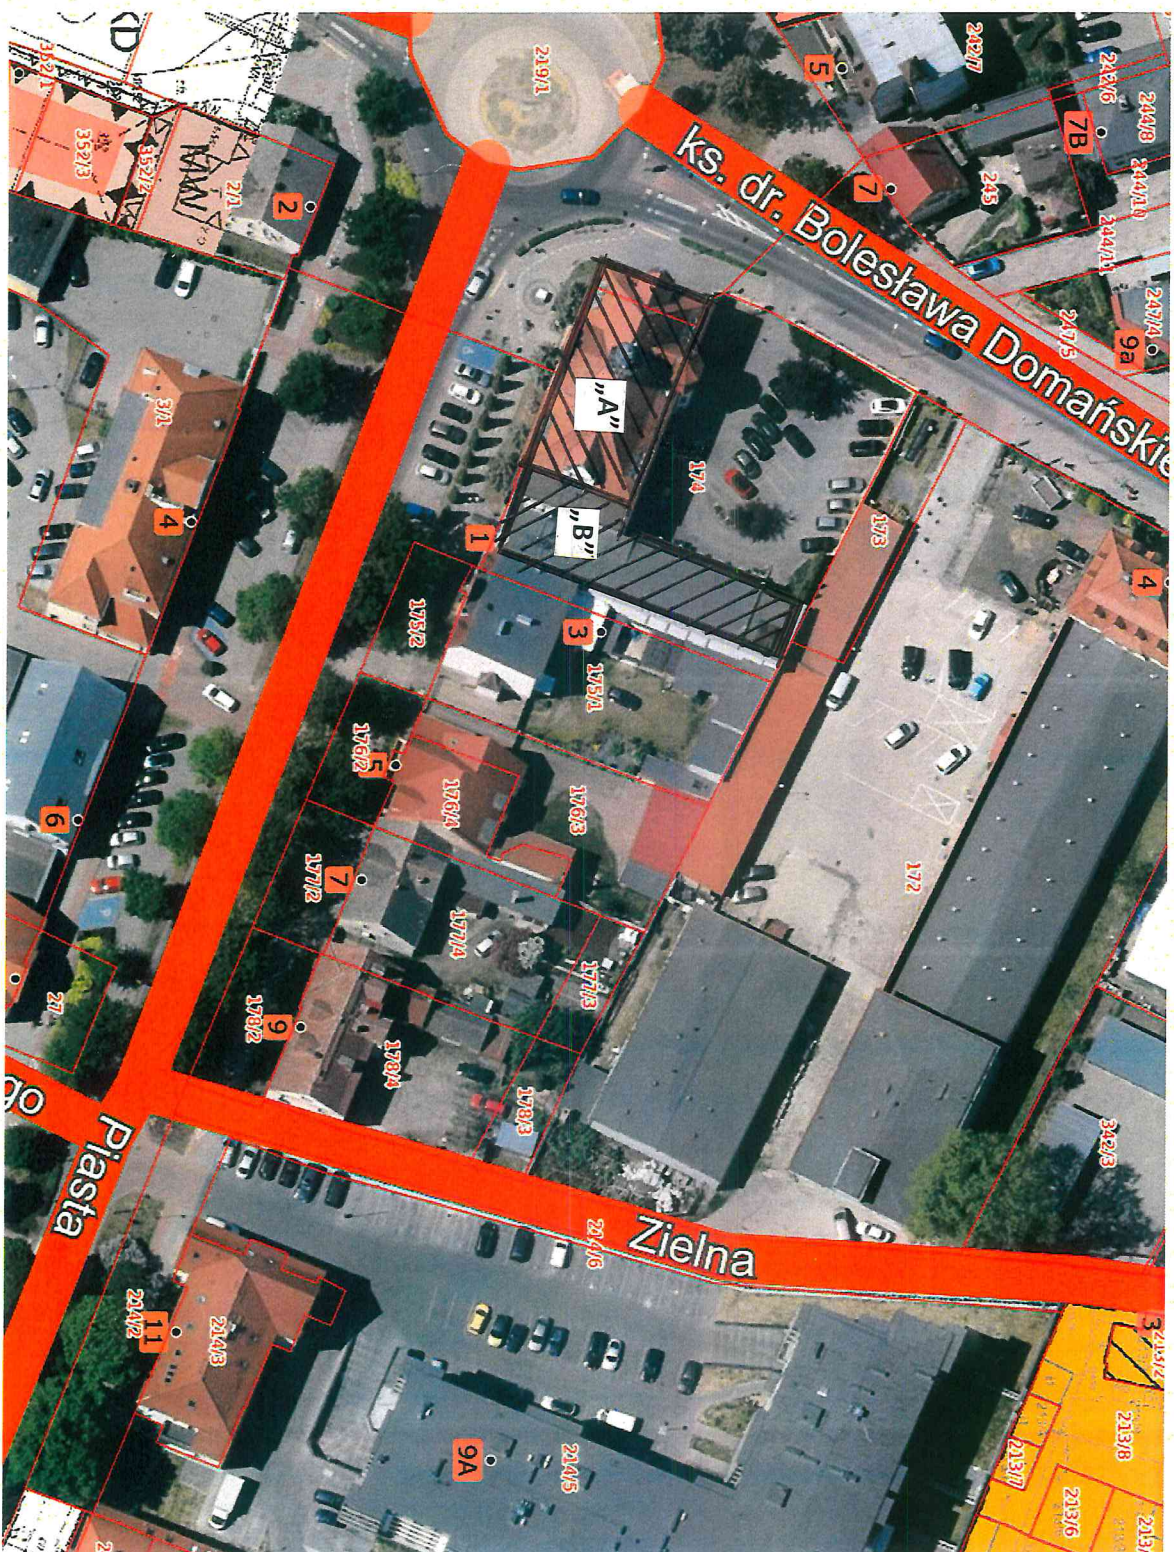

BUDYNEK URZĘDU MIEJSKIEGO - SEGMENT „A”
BUDYNEK SALI SESYJNEJ - SEGMENT „B”