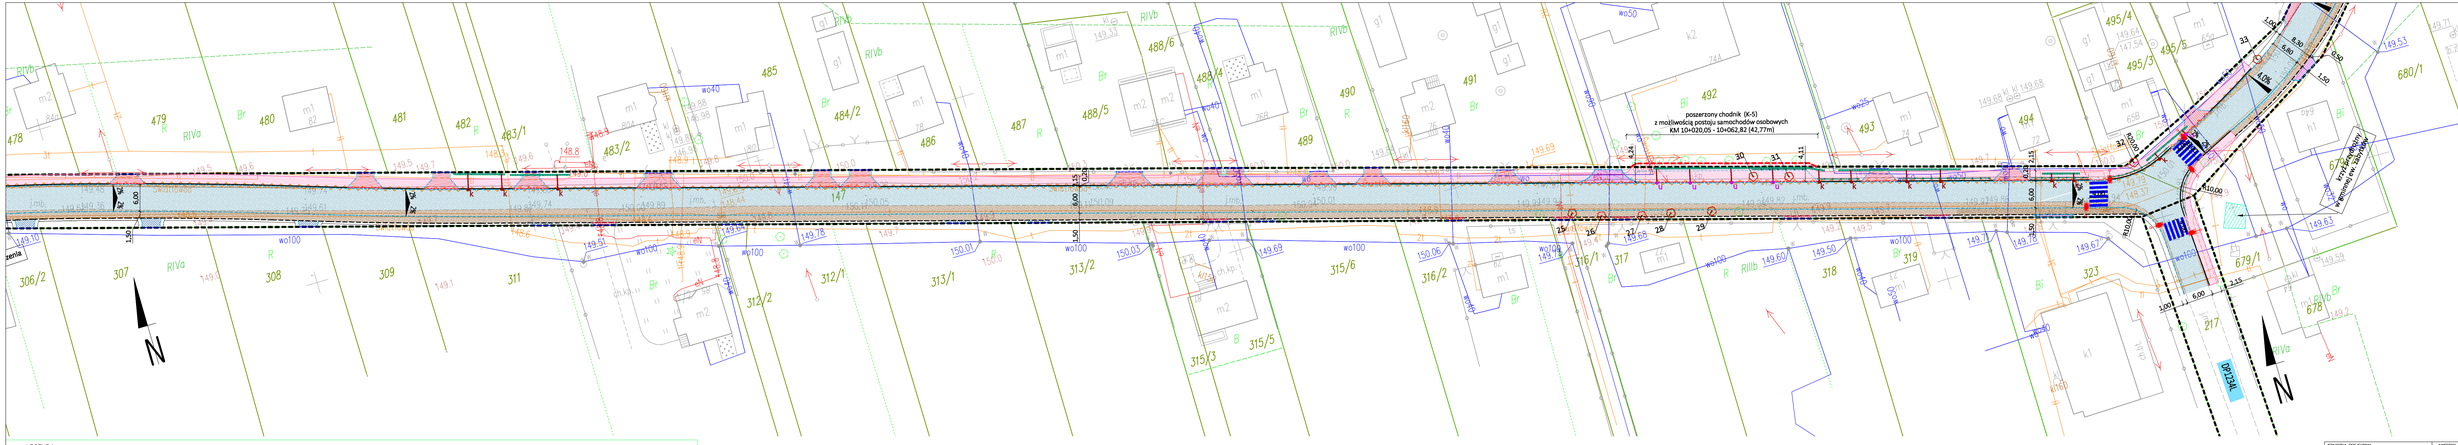

LEGENDA:

- Pas drogowy
- Granice działek
- Os. drogi
- Krawędź jezdni
- Krawędź pobocza bitumicznego
- Krawędź pobocza gruntowego/kruszywowego
- Krawędź skarpy
- Proj. krawężnik betonowy wystający 20x30x100
- Proj. obrzeże betonowe 8x30x100
- Proj. krawężnik betonowy obniżony 20x30x100
- Proj. krawężnik najazdowy 15x22
- Proj. krawężnik na płask 30x20
- Proj. opornik 12x25
- Proj. ogrodzenia dla pieszych
- Proj. chodnik z kostki betonowej
- Proj. zjazd z asfaltu
- Proj. zjazd z kostki betonowej
- Proj. zjazd z asfaltu -publiczny
- Proj. pełna konstrukcja jezdni i pobocza bitumicznego
- Proj. wzmocnienie nawierzchni istn.
- Proj. umocnienie płytą ażurową
- Przepust pod drogą do przebudowy
- Proj. drenaż z kruszywa 40-63 mm
- Proj. wpust krawężnikowy z przykanalikiem
- Proj. wpust uliczny z przykanalikiem
- Ogrodzenie w pasie dr do rozbiórki
- Proj. słup dotwietlenia przejść dla pieszych
- Zakres inwestycji

- Proj. nasadzenia drzew – k.z. +klon zwyczajny i cł. +lipa drobnolistna
- 443 Drzewo zinwentaryzowane w terenie
- Krzewy zinwentaryzowane w terenie
- 446 Drzewo do wycinki
- Krzewy do wycinki
- Płotek do wykarczowania
- Drzewo do zabezpieczenia na czas prowadzenia robót
- Proj. bolek prowadzeniowy

- proj. trasa kabla elN
- proj. trasa kabla elN do usunięcia
- Proj. kabel teletechniczny
- Likwidacja kabla teletechnicznego

Oświadczenie

Projekt sporządzony na kopii mapy do celów projektowych:
w skali 1:1000, arkusz 1, 2,
jednostka ewidencyjna: 061308_2 Wohyń,
układ współrzędnych prostokątnych płaskich: 2000/24 strefa 8,
układ odniesienia wysokościowy: PL-EVRF2007-NH"AMSTERDAM"

wpisanej do ewidencji materiałów państwowego zasobu geodezyjnego i kartograficznego w dniu 23.02.2022 r. i zaewidencjonowany Protokołem Weryfikacji **Nr GN.I.6640.1.207.2021_1.**

Skala została zmieniona z 1:1000 na 1:500.

Za zgodność z oryginałem projektant:

mgr inż. ARTUR ŁOMAŃSKI
LUB/0002/PWOI/16 w specjalności inżynieryjnej drogowej

JEDNOSTKA PROJEKTOWA		INWESTOR	
NETRO PIOTR SZOSTAK	NETRO Piotr Szostak Trzeciany, Parwo 47, 21-514 Trzeciany e-mail: netro.szostak@gmail.com, tel.: 785 903 382	Powiat Radzyński Zarząd Dróg Powiatowych w Radzyniu Podlaskim ul. Warszawska 100 21-300 Radzyń Podlaski	
TEMAT OPRACOWANIA			
Przebudowa drogi powiatowej nr 1233L od przejazdu kolejowego - Lisiówka - Ostrówki od km 8+050 do km 14+662			
NAZWA RYSUNKU		NR RYSUNKU	
Plan zagospodarowania terenu		2.3	
FUNKCJA	IMIĘ, I NAZWISKO / UPRAWNIENIA	PODPIS	
Projektant:	mgr inż. Artur Łomański LUB/0002/PBO/16 w specjalności inżynieryjnej drogowej		
Projektant:			
Projektant:			
Opracował:	inż. Piotr Szostak		
STADIUM	DATA	BRANŻA	SKALA
Wycinka	05.2022	Drogowa	1:500