


# RZUT - UKŁAD POSADZKI - SALA 2

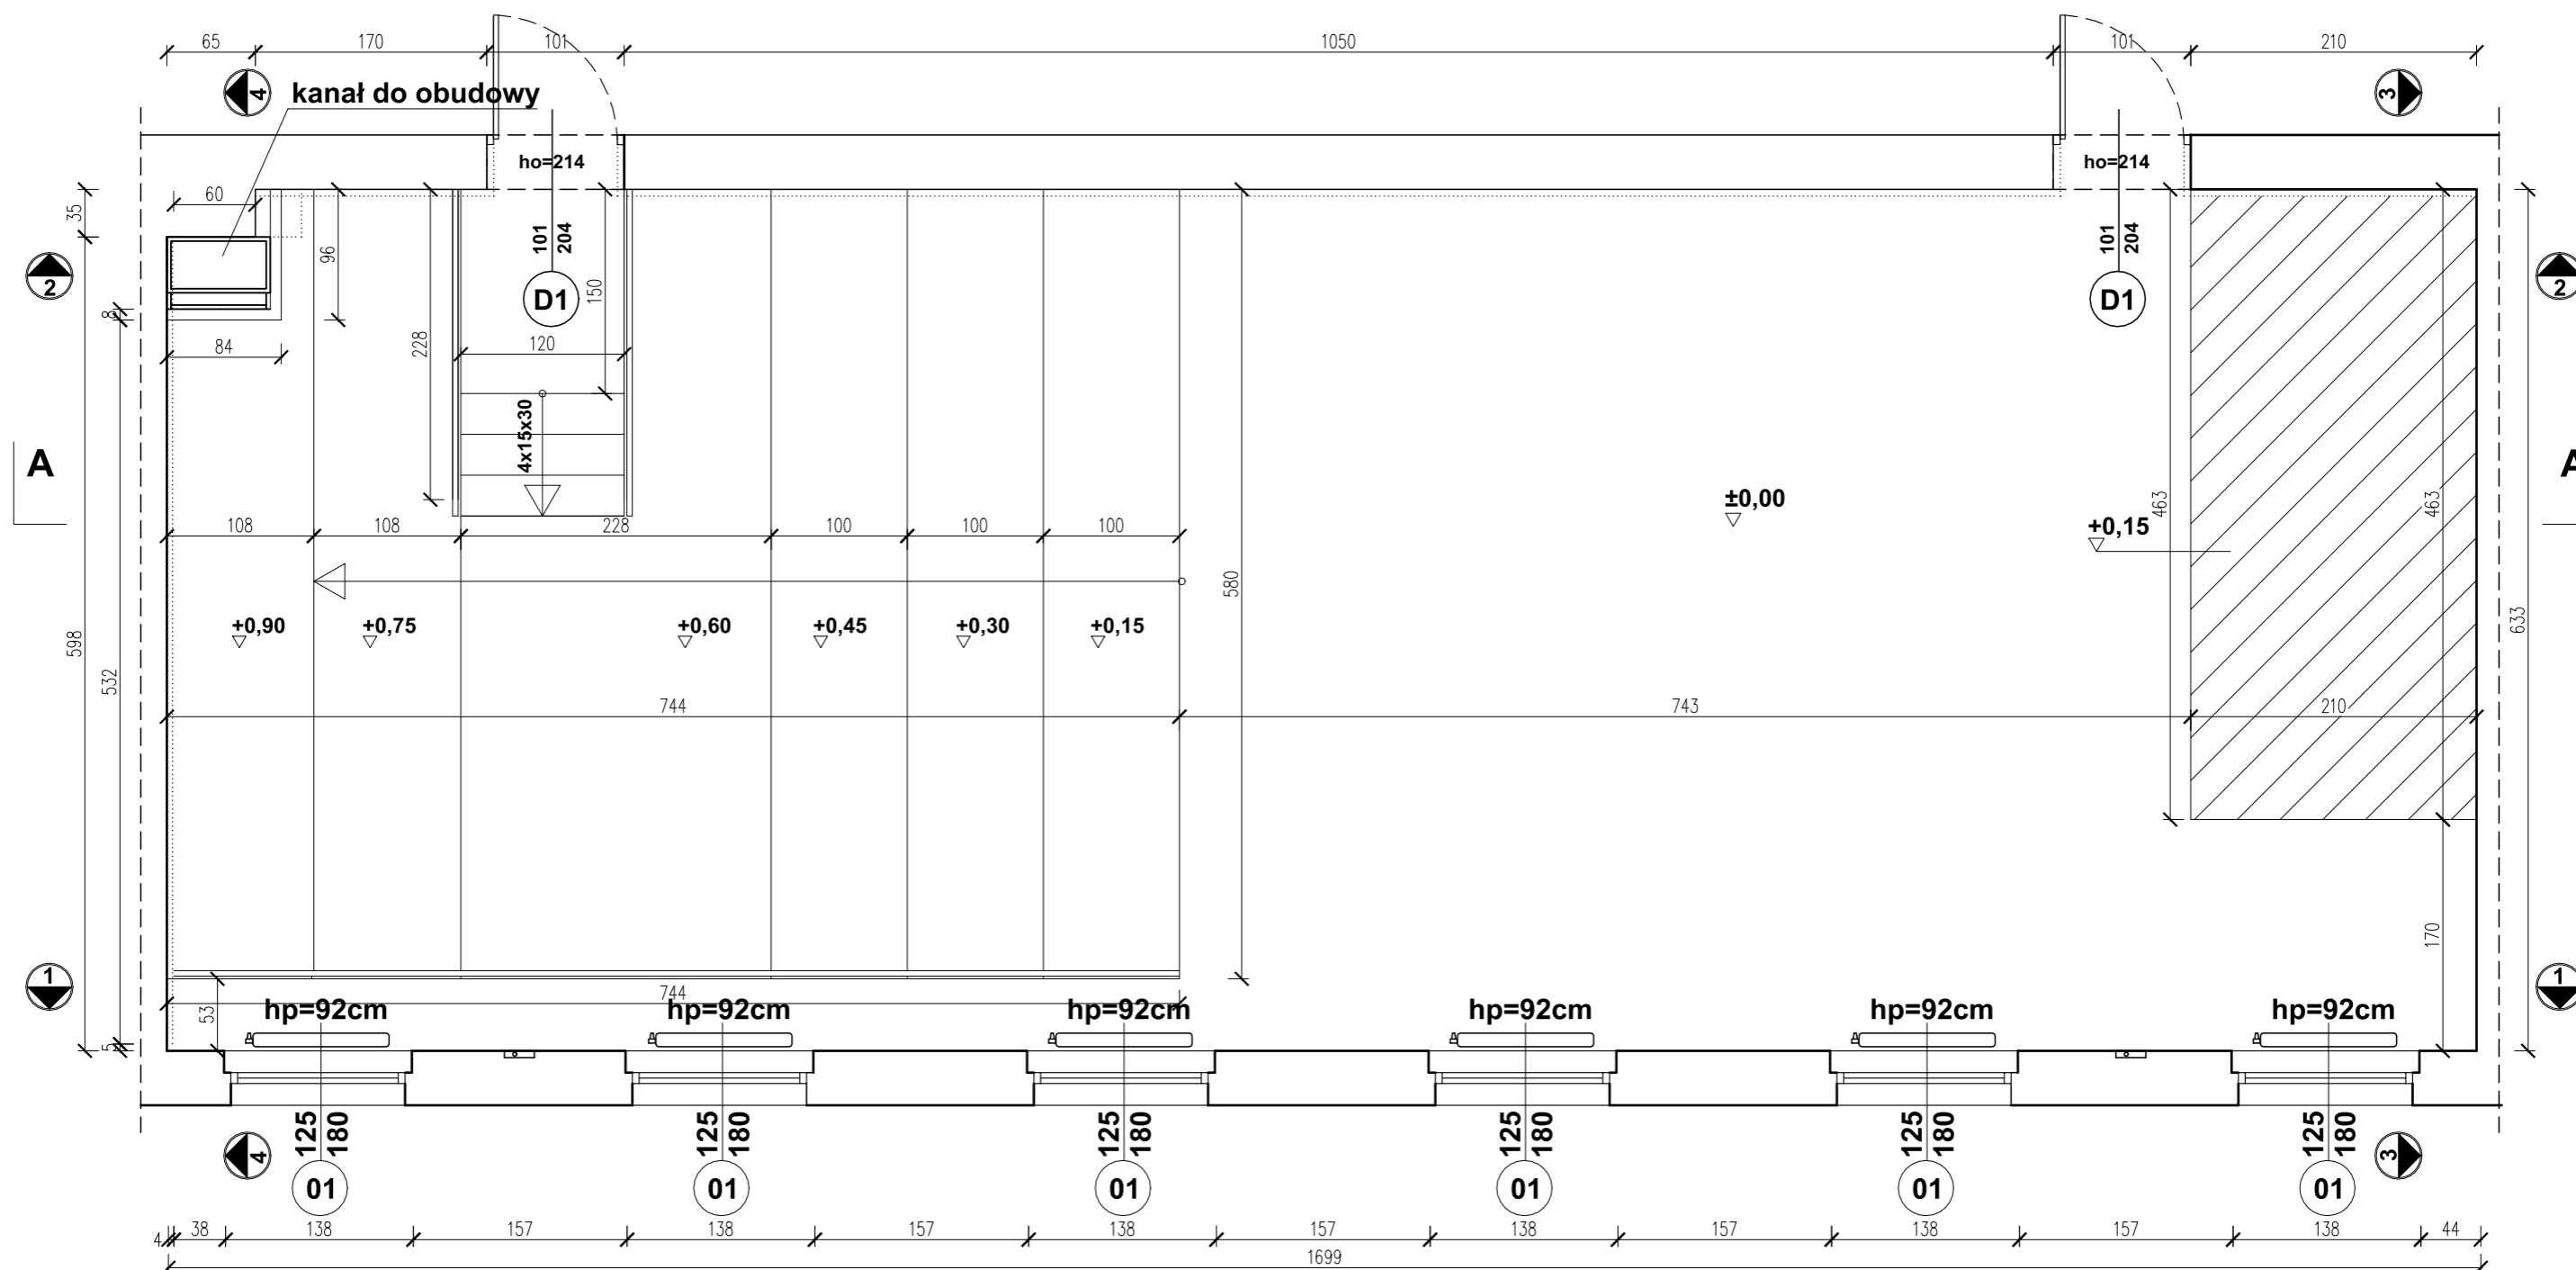

-  wykładzina PCV akustyczna 12dB, kolor RAL 7011
-  wykładzina PCV akustyczna 12dB, kolor RAL 7035

UWAGA!  
 PRZED ROZPOCZĘCIEM PRAC BUDOWLANYCH NALEŻY SPRAWDZIĆ WYMIARY NA BUDOWIE  
 OPRACOWANIE ARCHITEKTURY NALEŻY ROZPATRYWAĆ ŁĄCZNIE Z OPRACOWANIAMİ BRANŻOWYMI  
 DOBRANĄ KOLORYSTYKĘ POTWIERDZIĆ OSTATECZNIE Z PROJEKTANTEM PO WYBORZE PRODUCENTA MATERIAŁÓW WYKOŃCZENIOWYCH I WYPOSAŻENIA

## ZESTAWIENIE POMIESZCZEŃ

**01 SALA 2 107,19m<sup>2</sup>**  
 parkiet

**82 os. - siedziska stałe**  
**4 os. + 3 os. (audytorium) - fotele**

INWESTYCJA:	<b>REMONT Sali 215 w budynku B oraz Sali 215 w budynku D ul. Podchorążych 10, 64-920 Piła</b>			
INWESTOR:	PAŃSTWOWA UCZELNIA STANISŁAWA STASZICA W PIŁE ul. Podchorążych 10, 64-920 Piła			
JEDNOSTKA PROJEKTOWA:	BIURO OBSŁUGI INWESTYCJI EMIKON ILONA CYBEL 64-700 Czarnków, Pianówka 51			
	IMIĘ I NAZWISKO	BRANŻA	NR UPRAWNIEN	PODPIS
PROJEKTANT	mgr inż. arch. Magdalena Wilczyńska	ARCHITEKTURA	12/R/16/LIA/02	
PROJEKTANT	mgr inż. Iłona Cybel	KONSTRUKCJA	WKP/0273/PWOK/13	
STADIUM:	PROJEKT WYKONAWCZY			
TYTUŁ RYSUNKU:	SALA 215 D - RZUT POSADZKI			
NR PROJEKTU:	-	DATA:	03.2021r.	SKALA:
			1:50	NR RYSUNKU:
				<b>A01</b>

PRAWA AUTORSKIE ZASTRZEŻONE-Ustawa z dnia 04.02.1994 r. (Dz.U. 1994. Nr 24 poz. 83 )  
 Powielanie we wszelkiej postaci bez pisemnej zgody Autora zabronione