


1:100
1:250
P.p.=110,00

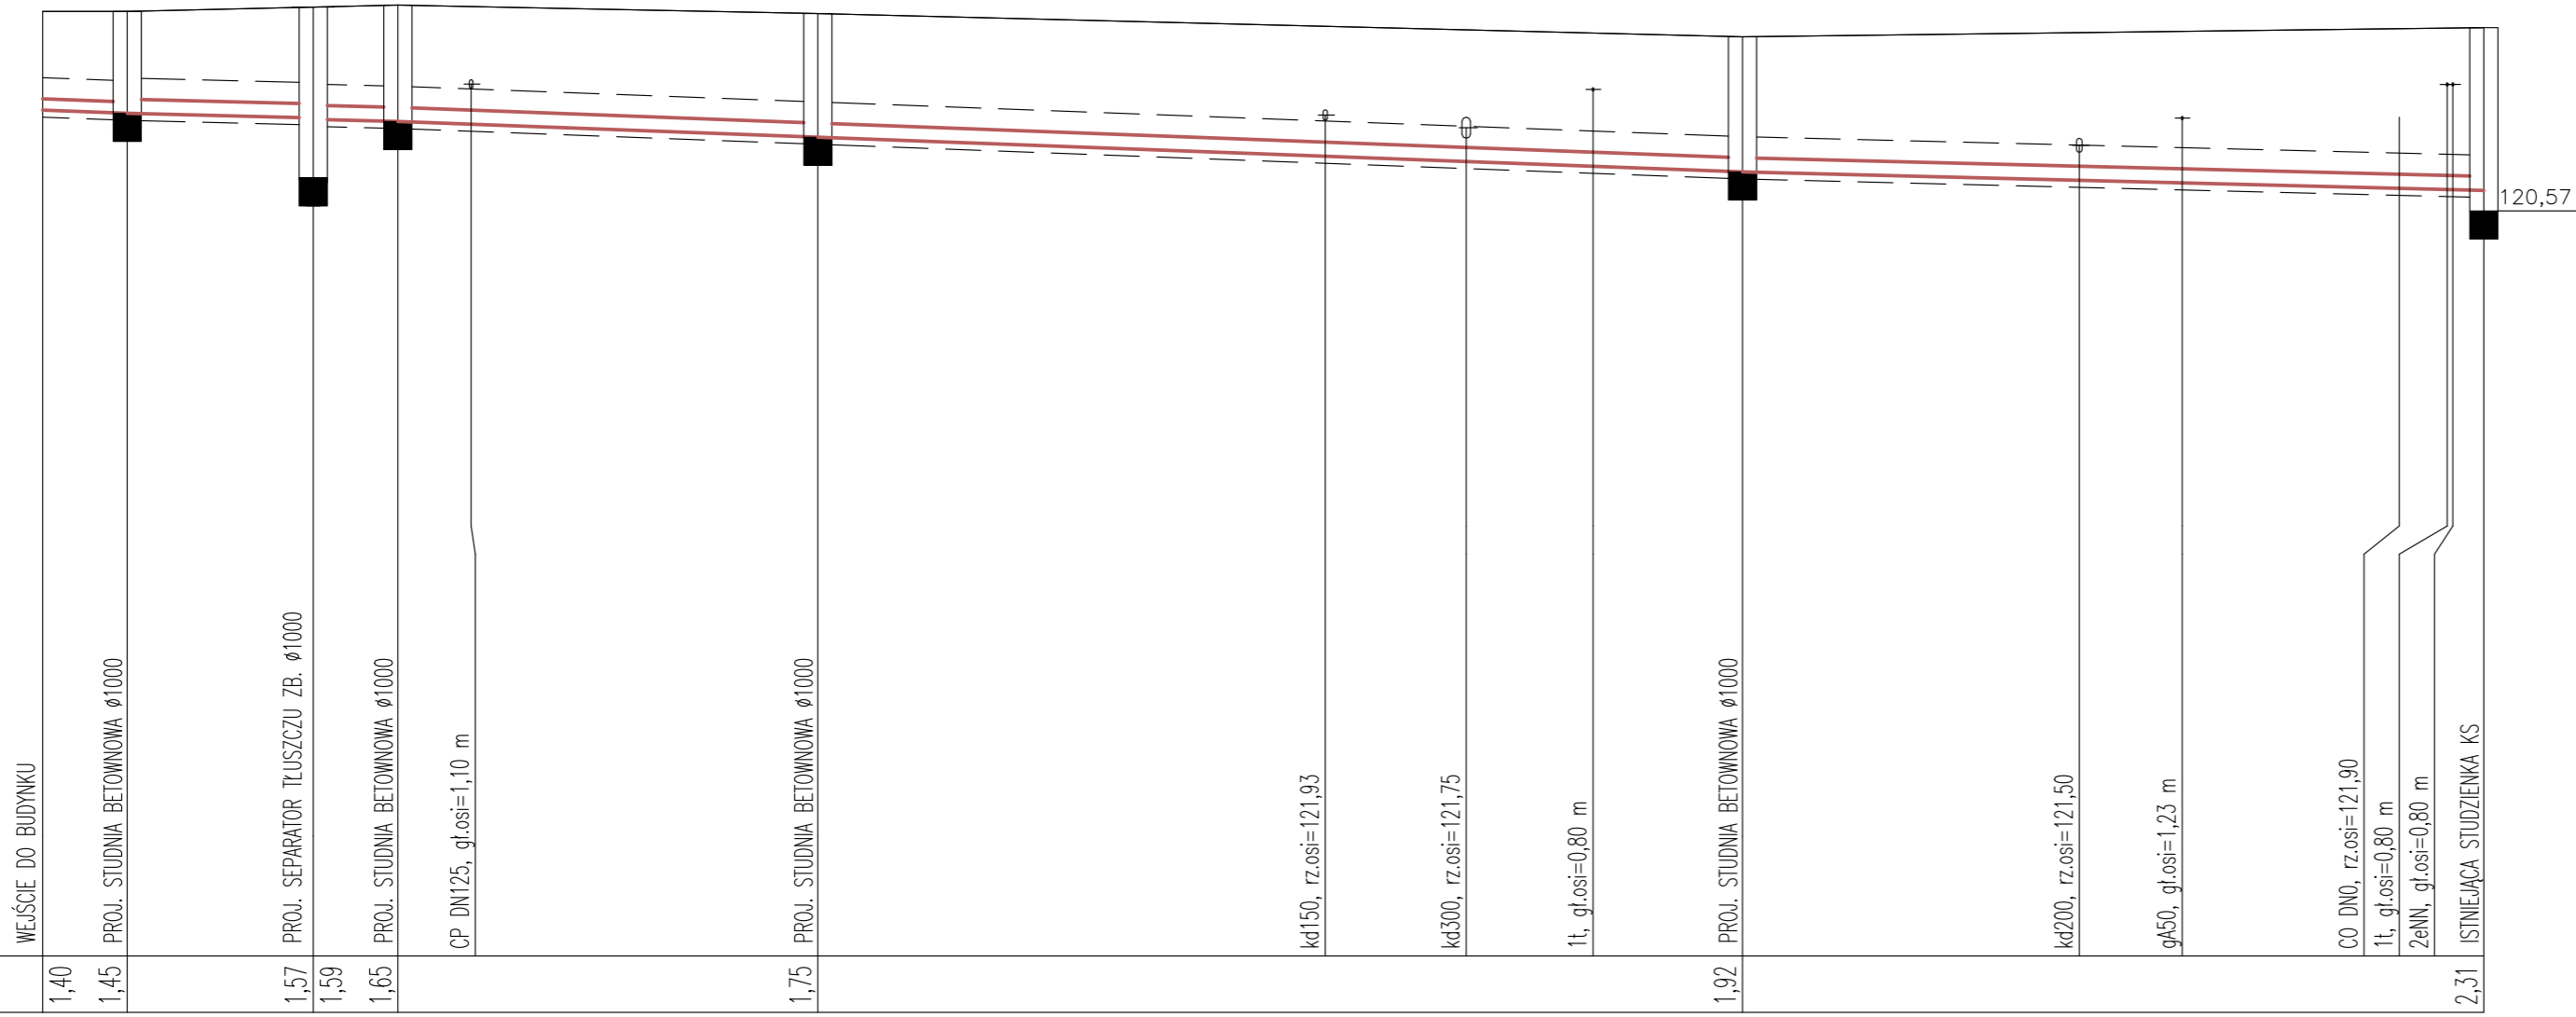

Zagłębienie dna przewodu	1,40	1,45	1,57	1,59	1,65	1,75	1,92	2,31							
Nazwa węzła	BUD	KS1	SEP	KS2	KS3	KS3	KS4	KS – ISTN							
Rzędna istniejącego terenu	123,40	123,40	123,46	123,49	123,37	123,04	123,04	123,17							
Rzędna dna proj. kanału	122,00	121,96	121,89	121,87	121,84	121,62	121,12	120,86							
Długość odcinka	3,00	6,60	3,00	14,90	32,80	26,30									
Proj. spadek kanału, odległość	i=1,5 % L=3,00	i=1,0 % L=9,60	i=1,0 % L=47,70			i=1,5 % L=26,30		i=1,0 %							
Proj. średnica nominalna, materiał	PVC Ø160	PVC SN8 LITE Ø200													
Hektometr i odległości	00	3,00	9,60	12,60	15,20	27,50	45,50	50,50	55,00	60,30	72,25	75,90	83,60	85,30	86,60

UWAGI:
PROFIL PODŁUŻNY ROZPATRYWAĆ ŁĄCZNIE Z MAPĄ SYTUACYJNO-WYSOKOŚCIOWĄ.
PRZED PRZYSTĄPIENIEM DO ROBÓT ZIEMNYCH NALEŻY SPRAWDZIĆ RZECZYWISTE RZĘDNE ISTNIEJĄCEGO UZBROJENIA PODZIEMNEGO ZA POMOCĄ PRZEKOPÓW PRÓBNYCH.
W MIEJSCACH SKRZYŻOWAŃ Z ISTNIEJĄCYM LUB PROJEKTOWANYM UZBROJENIEM PODZIEMNYM WYKOPY NALEŻY PROWADZIĆ RĘCZNIE PRZY ZACHOWANIU SZCZEGÓLNEJ OSTROŻNOŚCI.

firma: **STANISŁAWSKI**
 Jerzy Stanisławski
 Siedziba: ul. Polna 28, 63-760 Zduny, tel.: 0.62.72.15.694, fax.: 0.62.72.15.795
 pracownia: ul. Ciepła 15a/27, 50-524 Wrocław, tel./fax.: 0.71.78.28.794
 NIP: 621-000-19-77, REGON: 250522319

nazwa inwestycji:	Przebudowa Zakładu Patomorfologii w 4 Wojskowym Szpitalu Klinicznym z Polikliniką SP ZOZ we Wrocławiu K-2857		
adres inwestycji:	dz. nr 1/3; AM-12; obręb 0013 Gaj; jednostka ewidencyjna 026401_1; ul. R. Weigla; Wrocław; woj. dolnośląskie; powiat wrocławski; gmina Wrocław;		
projektant:	mgr inż. Bartosz Woźniak upr. nr WKP/0126/POOS/14	podpis:	
specjalność instalacje sanitarne:			
sprawdzający:	mgr inż. Dariusz Zdunek upr. nr WKP/0169/PWOS/16	podpis:	
specjalność instalacje sanitarne:			
temat rysunku:	Profil kanalizacji sanitarnej		
branża:	instalacje sanitarne	data:	14.06.2021
stadium:	PW	rewizja:	-
skala:	1:100/250	nr rys.:	ZS-02