




Odcinek A-B-C-D od km 0+000 do km 0+183,90;
 od km 0+335,60 do km 2+257,20;
 od km 2+323,50 do km 2+380,00;
 Odcinek B-F od km 0+000 do km 0+056,40;
 od km 0+181,60 do km 0+374,10;
 od km 0+548,20 do km 2+001,00

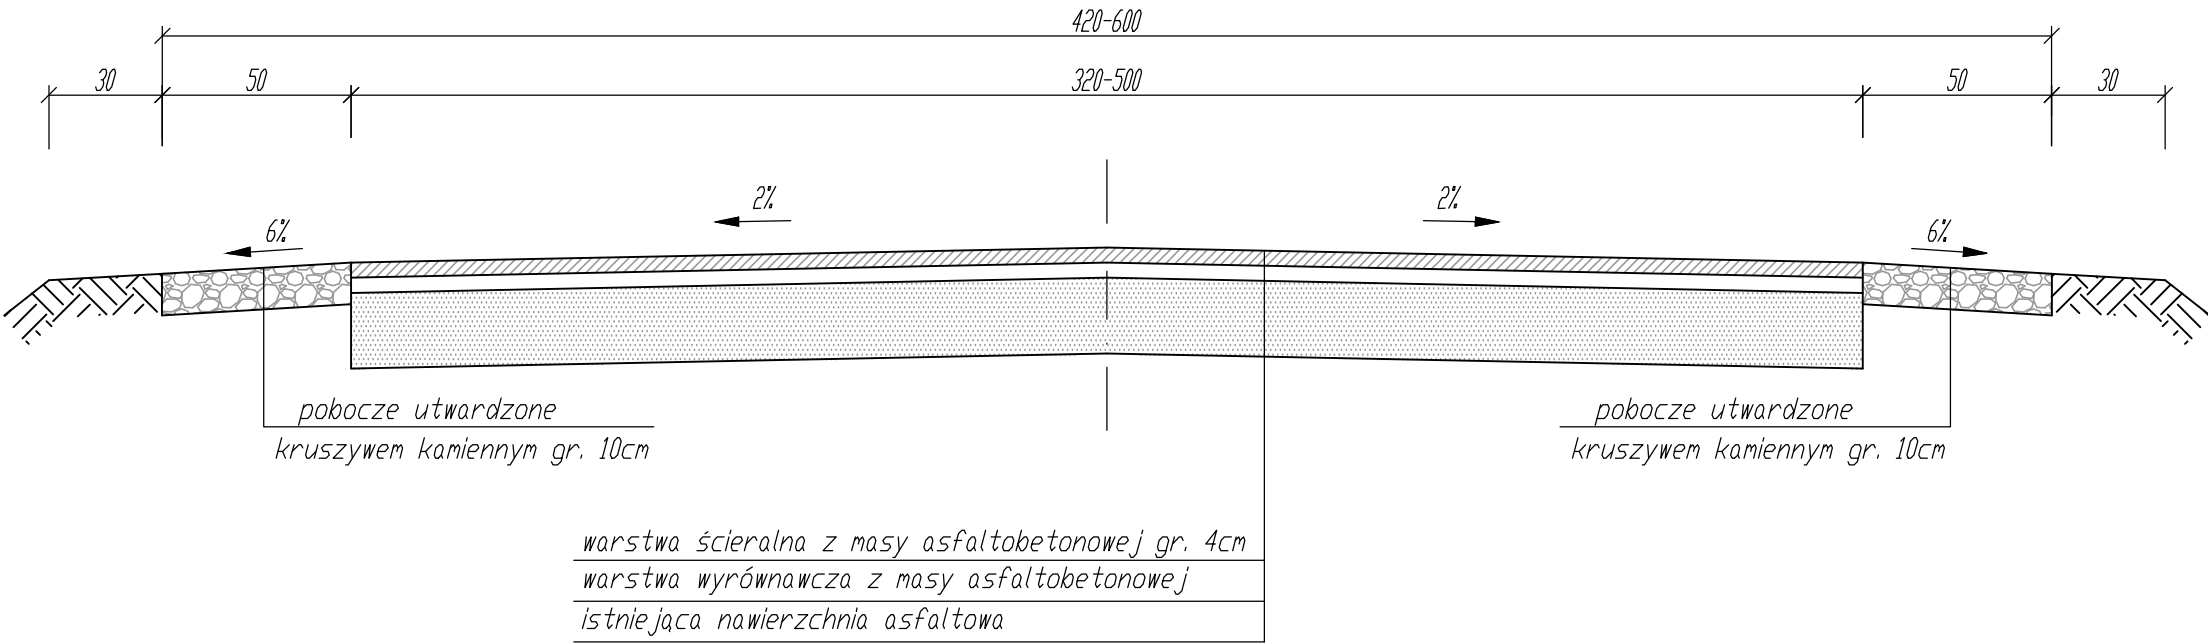


Odcinek A-B-C-D od km 0+183,90 do km 0+335,60;
 od km 2+257,20 do km 2+295,00;
 Odcinek B-F od km 0+056,40 do km 0+181,60

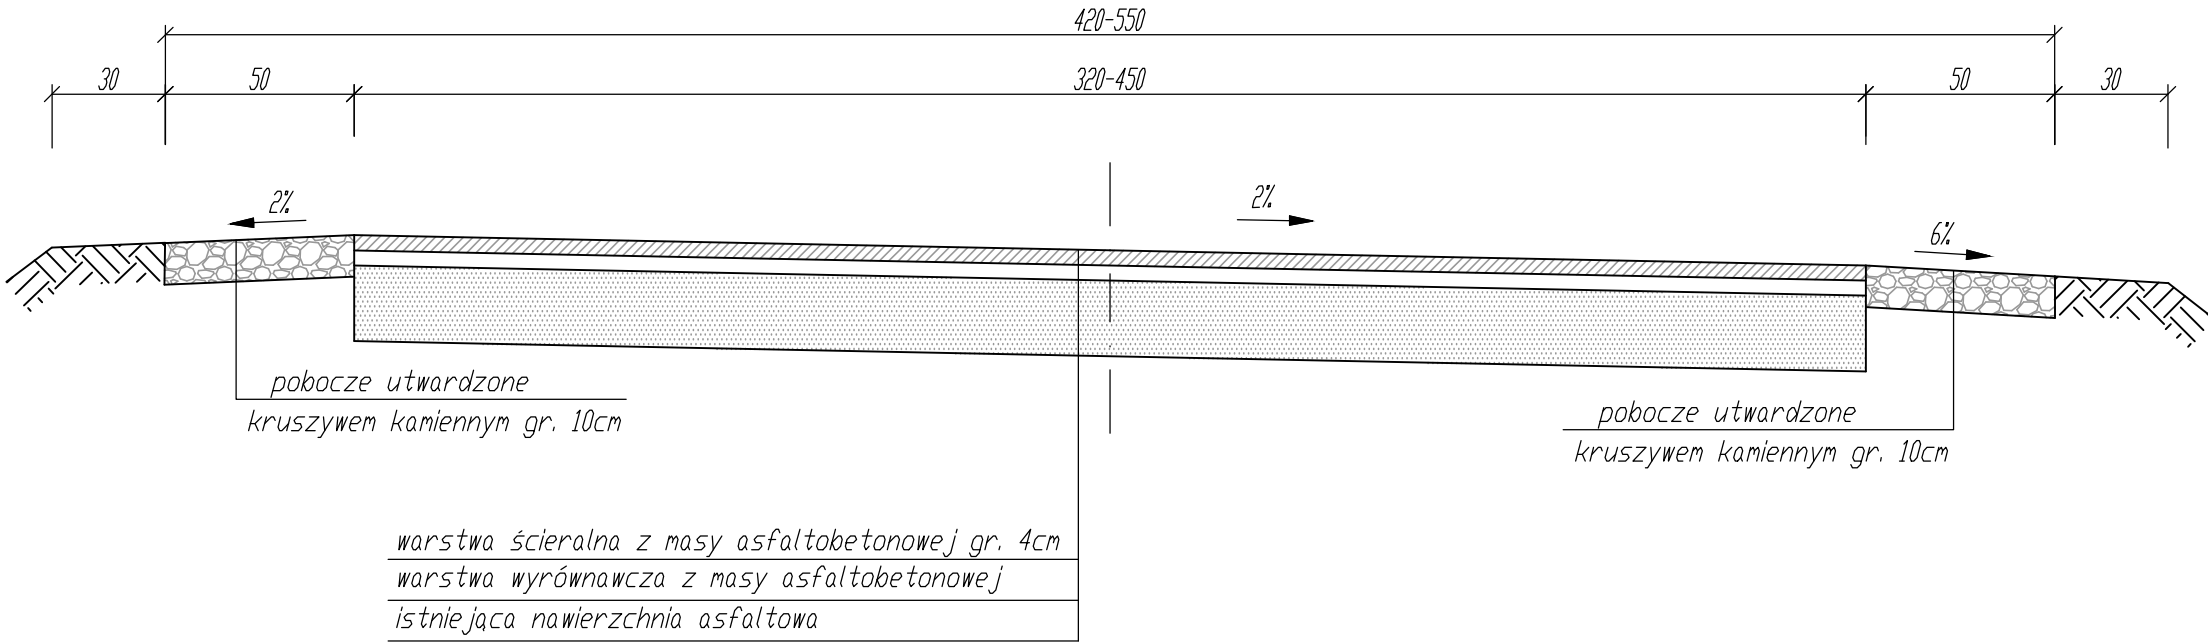

Przekrój na mijance

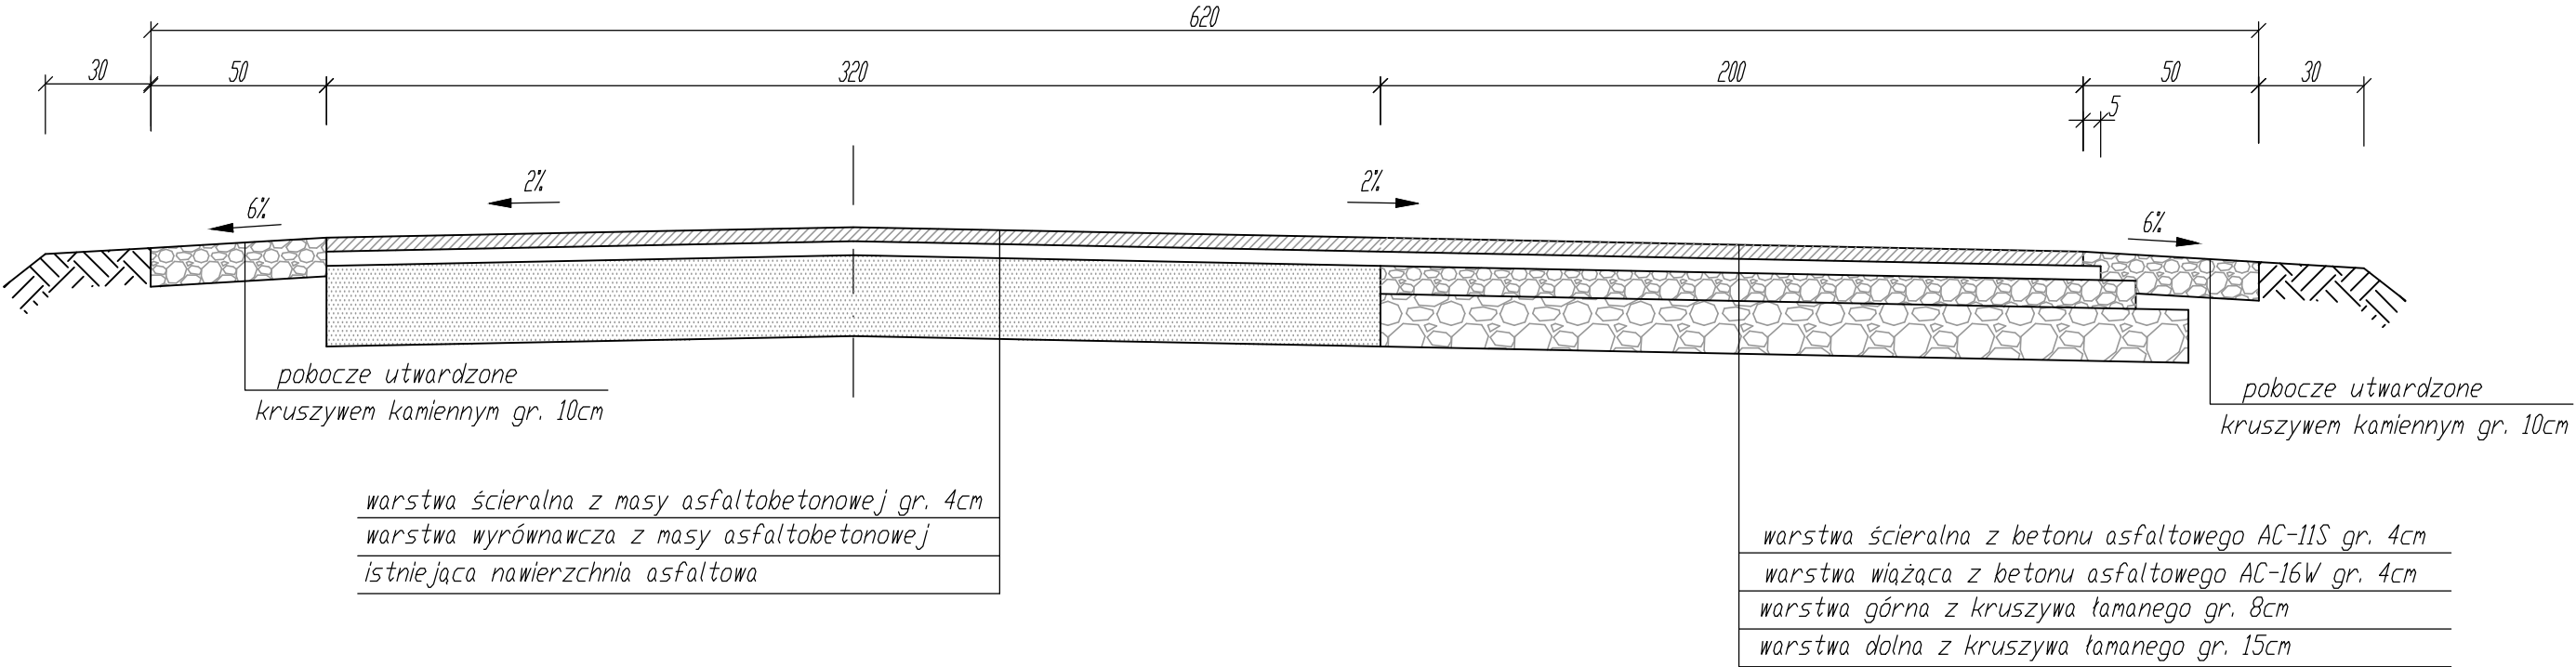

Odcinek A-B-C-D od km 2+295,00 do km 2+323,50;
 Odcinek B-F od km 0+374,10 do km 0+548,20

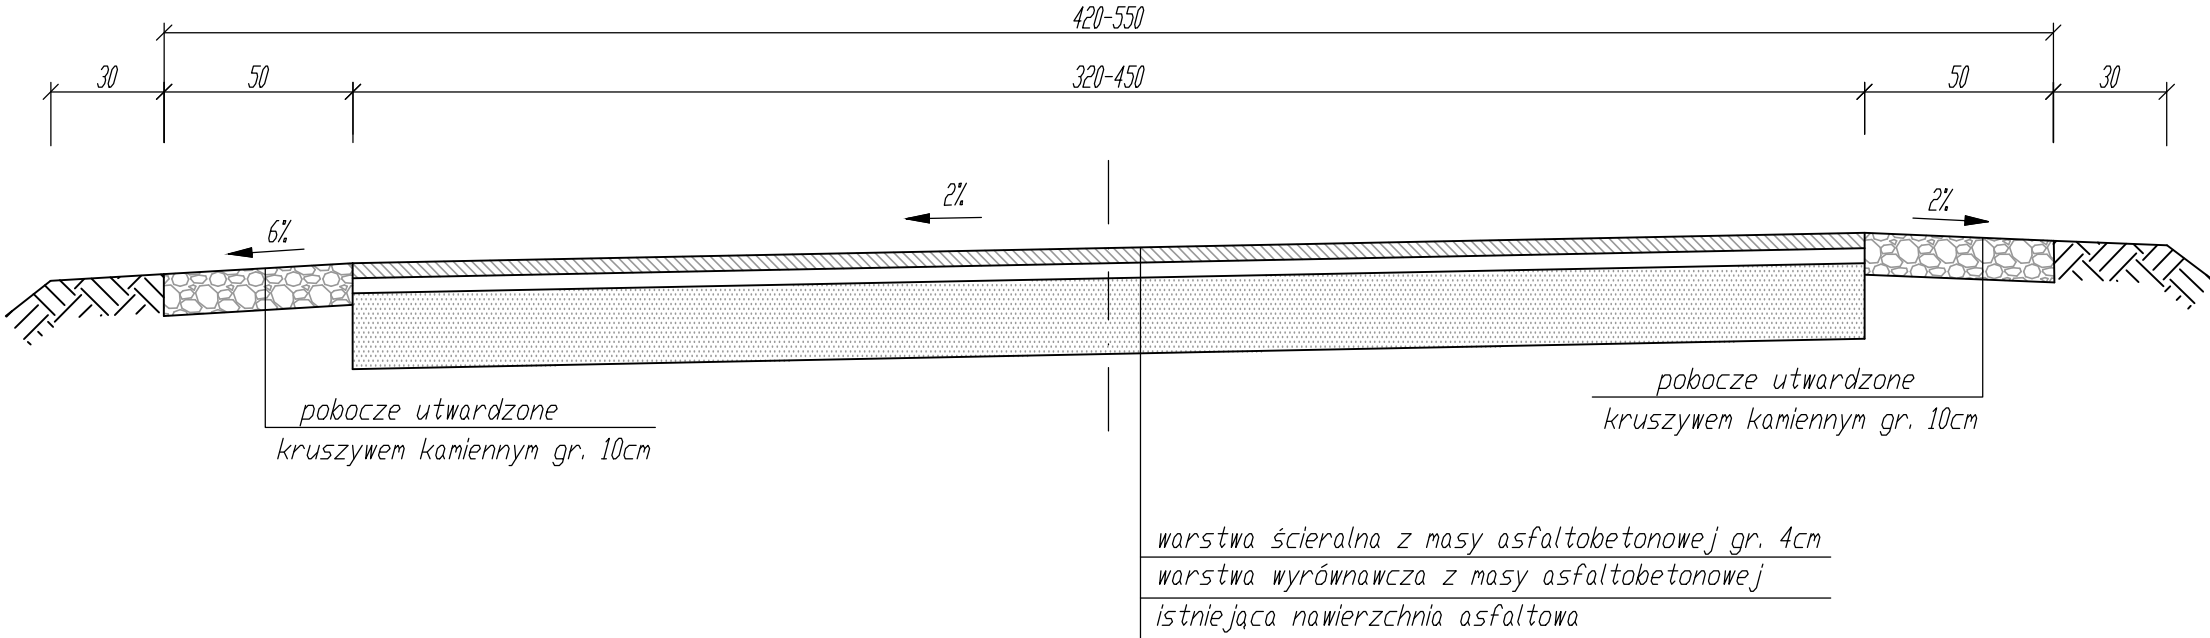

INWESTOR:		GMINA TOSZEK		
		44-180 Toszek, ul. Bolesława Chrobrego 2		
		USŁUGI PROJEKTOWE I NADZÓR BUDOWLANY		
		inż. Ryszard Warmiński		
		ul. Strażaków 15; 47-208 Gierattowice		
		REMONT DRÓG GMINNYCH: UL. SKALNEJ, UL. NAKŁO		
		I UL. SKAŁY W KOTULINIE		
		PRZEKROJE KONSTRUKCYJNE		
Autor	inż. Ryszard Warmiński		Skala 1:20	2