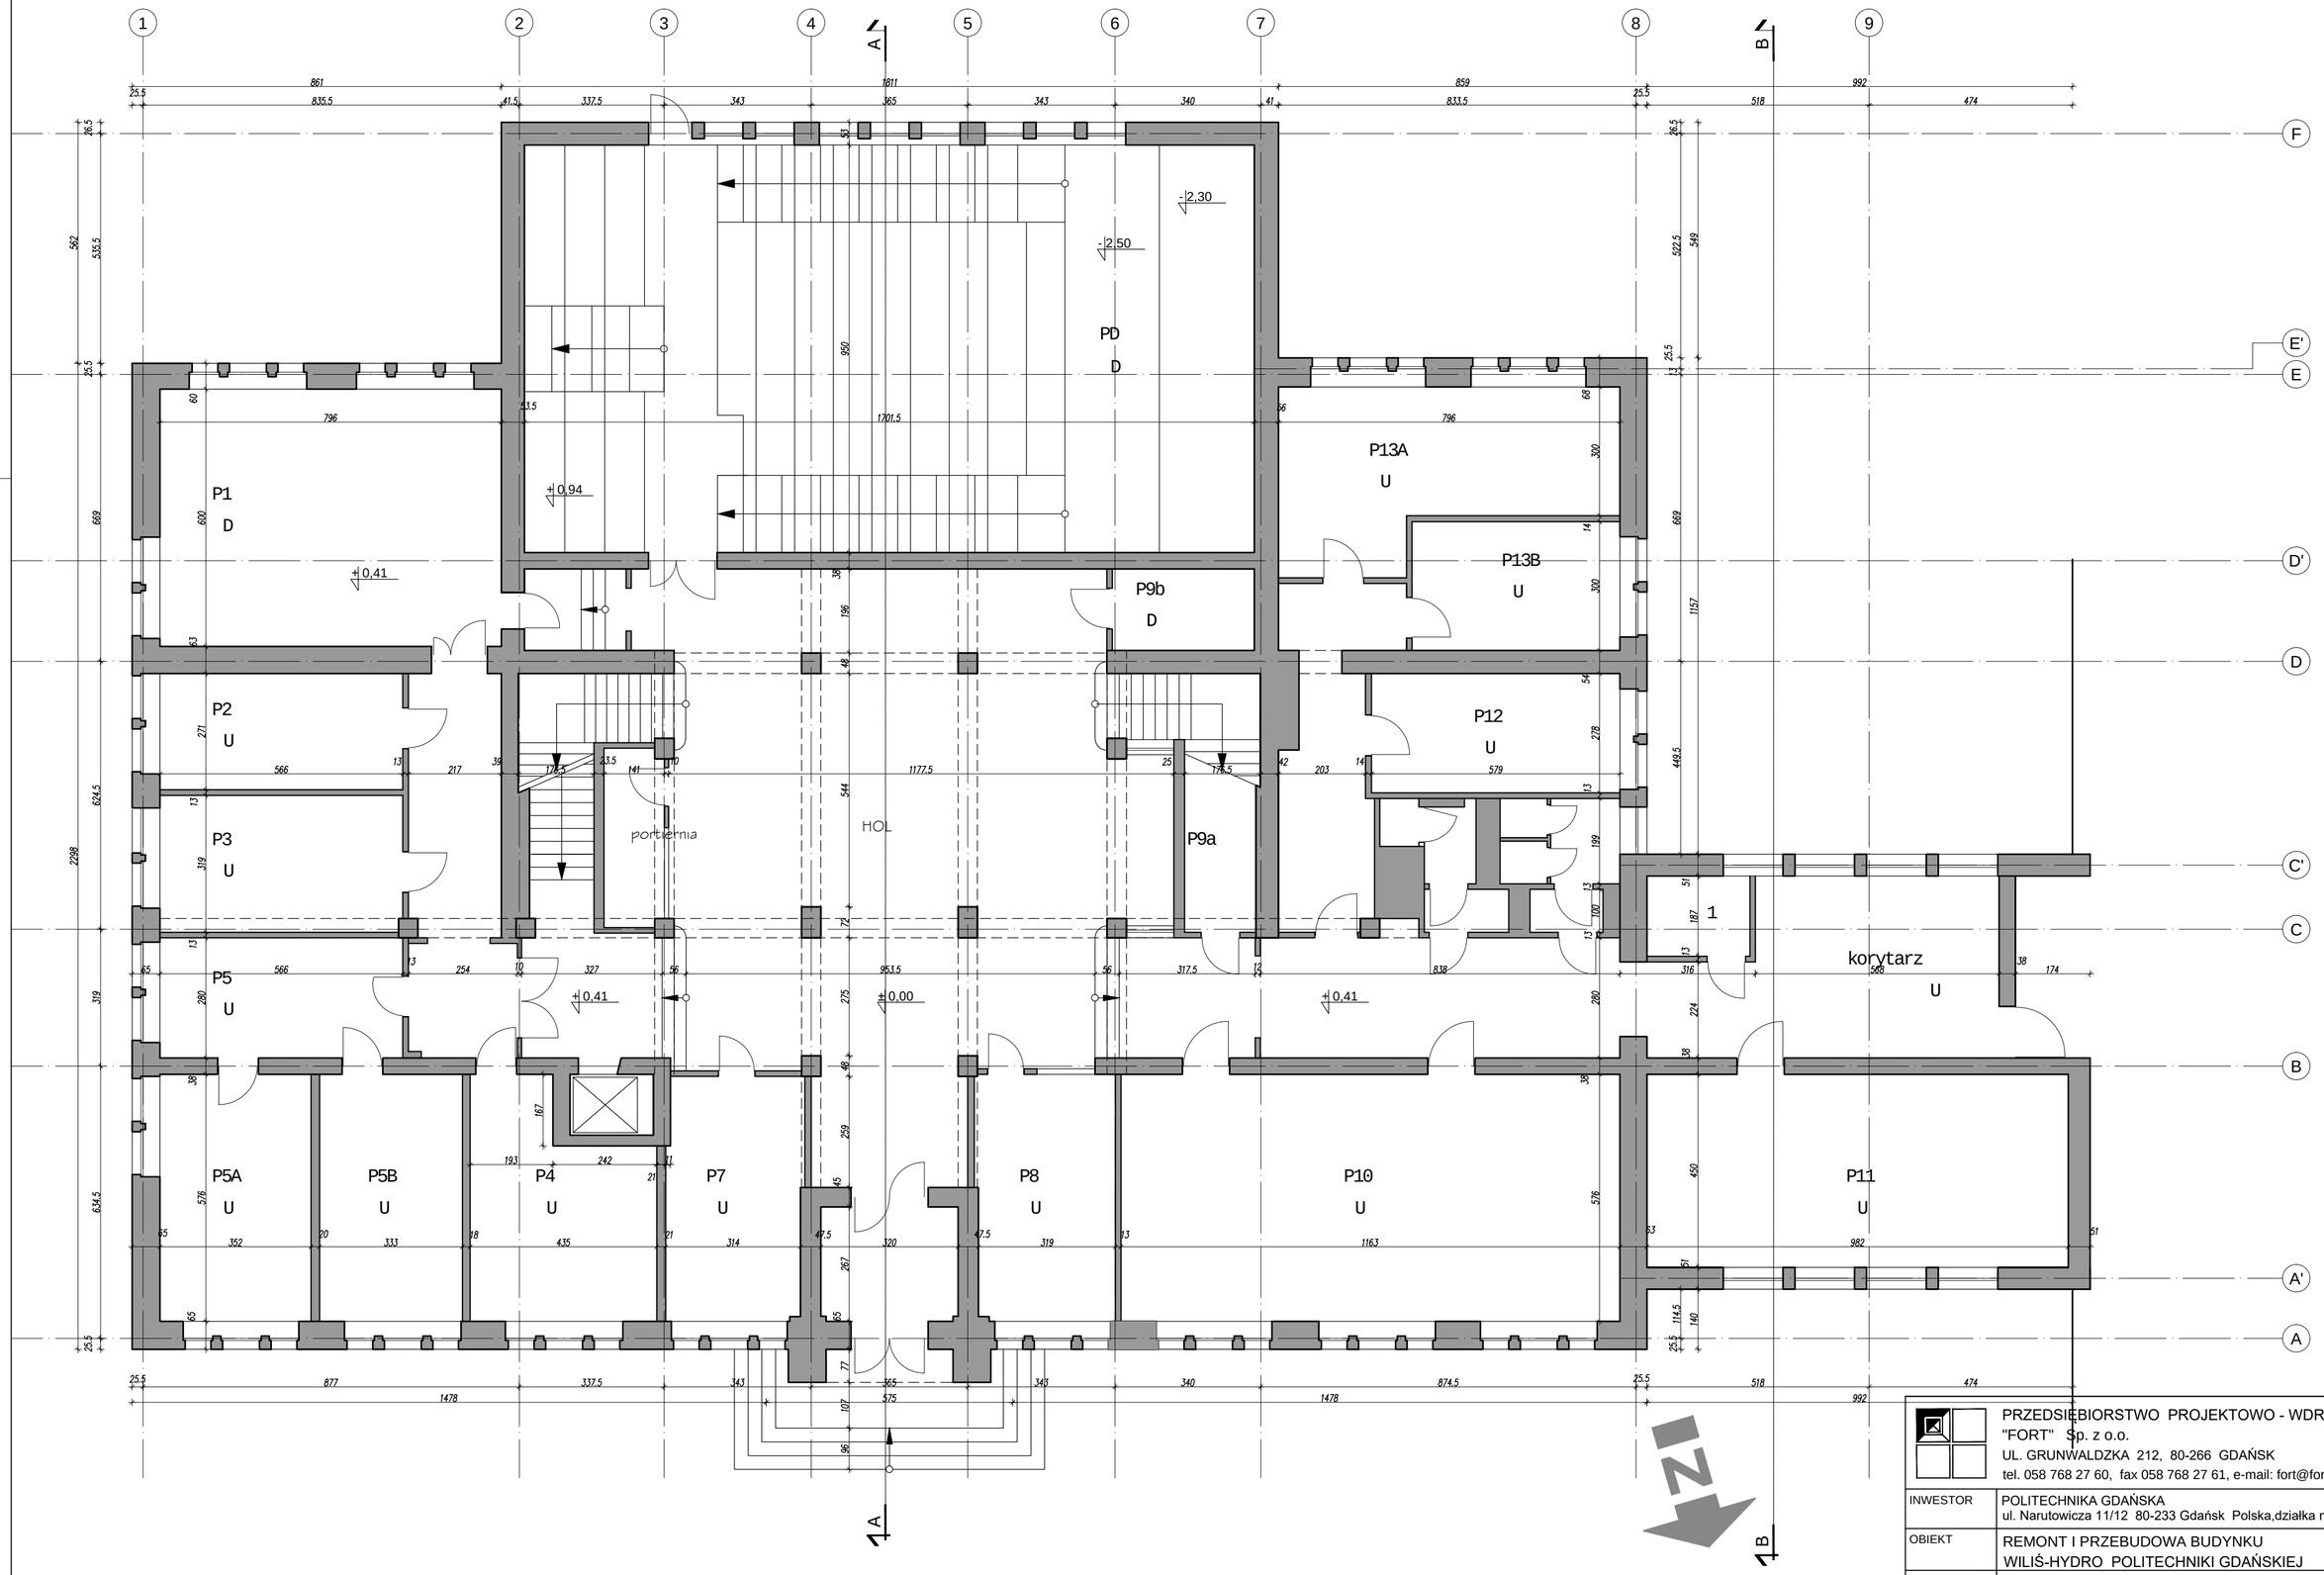

RZUT PARTERU SKALA 1:100

PRZEDSIĘBIORSTWO PROJEKTOWO - WDROŻENIOWE
"FORT" Sp. z o.o.
UL. GRUNWALDZKA 212, 80-266 GDAŃSK
tel. 058 768 27 60, fax 058 768 27 61, e-mail: fort@fort-architekci.pl

INWESTOR	POLITECHNIKA GDAŃSKA ul. Narutowicza 11/12 80-233 Gdańsk Polska,działka nr 403			D.T.
OBIEKT	REMONT I PRZEBUDOWA BUDYNKU WILIŚ-HYDRO POLITECHNIKI GDAŃSKIEJ			
PROJEKT	PROJEKT WYKONAWCZY			
RYSUNEK	RZUT PARTERU - INWENTARYZACJA			
DATA 08.2016	PROJEKTANT	arch. Antoni Taraszkiewicz UPR. NR 3354/Gd/88 w specj. architektonicznej		NR RYS.
SKALA 1:100	SPRAWDZAJĄCY	arch. Roksana Bętlejewska UPR. NR 5798/Gd/94 w specj. architektonicznej		2