


Pani A. Ginter



STAROSTWO
POWIATOWE
W SŁUPSKU

Słupsk, 22 marca 2022 r.

[Handwritten signature]

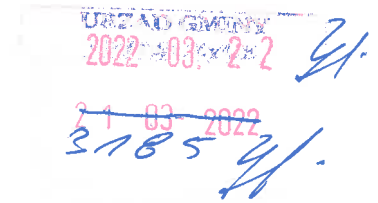

KM.7121.4.139.2020.XIV

Urząd Gminy w Główezczych
ul. Kościuszki 8
76-220 Główezczyce

W związku z wnioskiem (RL.7223.57.2020), który wpłynął do tut. Urzędu w dniu 18 marca 2022 r.

przedłużam termin wprowadzenia stałej organizacji ruchu zatwierdzonej na podstawie

notatki służbowej nr KM.7121.4.139.2020.XII z dnia 8 grudnia 2020 r., dotyczącej montażu progów zwalniających w ciągu drogi gminnej nr 103020G w miejscowości Klęcino.

Termin wprowadzenia stałej organizacji ruchu: **do 30 czerwca 2022 r.**

z up. S T A R O S T Y
[Handwritten signature]
Małgorzata Kargul
NACZELNIK
Wydziału Komunikacji i Drogownictwa

Otrzymują:

- 1) Adresat;
- 2) a/a

Pauli A. Ginter

14-12-2020
9036

Słupsk, 8 grudnia 2020 r.

KM.7121.4.139.2020.XII

NOTATKA SŁUŻBOWA

spisana w związku z wnioskiem **Wójta Gminy Główczyce (RL.7223.57.2020)** z dnia 6 listopada 2020 r. w sprawie montażu progów zwalniających w ciągu drogi gminnej nr 103020G w miejscowości **Kłęcino**.

Po przeprowadzeniu wizji w terenie w dniu **26 listopada 2020 r.** przez Roberta D. Gutarowicz (Starostwo Powiatowe w Słupsku) oraz po przeanalizowaniu sytuacji rozpatrzono wniosek **pozytywnie**.

Zgodnie z rozporządzeniem Ministra Infrastruktury z dnia 3 lipca 2003 r. w sprawie szczegółowych warunków technicznych dla znaków i sygnałów drogowych oraz urządzeń bezpieczeństwa ruchu drogowego i warunków ich umieszczania na drogach, progi zwalniające stosuje się w obszarze zabudowanym w miejscach, w których konieczne jest skuteczne ograniczenie prędkości pojazdów, jeżeli inne metody nie mogą być stosowane lub są nieskuteczne. Ponadto przepisy wskazują, że urządzenia bezpieczeństwa ruchu można stosować na drogach o następujących klasach technicznych: lokalna i dojazdowa. Na pozostałych drogach progów zwalniających się nie stosuje.

Droga gminna nr 103020G stanowi połączenie drogi wojewódzkiej nr 213 i drogi powiatowej nr 1139G. Na omawianym odcinku droga posiada nawierzchnię bitumiczną. Wzdłuż drogi nie wybudowano chodnika. Przy drodze usytuowana jest świetlica wiejska, co oznacza że drogą przemieszczają się dzieci.

W celu poprawy bezpieczeństwa ruchu drogowego Urząd Gminy w Główczych zamontuje próg zwalniający w obrębie świetlicy przy latarni ulicznej. Przed urządzeniem należy umieścić komplet znaków A-11a, T-1 „20 m” oraz B-33 „30”. Lokalizację znaków przedstawia załączona mapa nr 1.

Termin wprowadzenia: **30 marca 2021 r.**

Notatkę sporządził: Robert D. Gutarowicz.

Podpisy:

Robert D. Gutarowicz

Zatwierdzam:
z up. S T A R O S T Y
Małgorzata Kargul
NACZELNIK
Wydziału Komunikacji i Drogownictwa


Opinia Komendanta Miejskiego Policji w Słupsku:

KOMENDANT MIEJSKI POLICJI
w Słupsku
z up. ZASTĘPCA NACZELNIKA
Wydziału Ruchu Drogowego KMP w Słupsku

nadkom. Janusz Dwulit



Otrzymują:

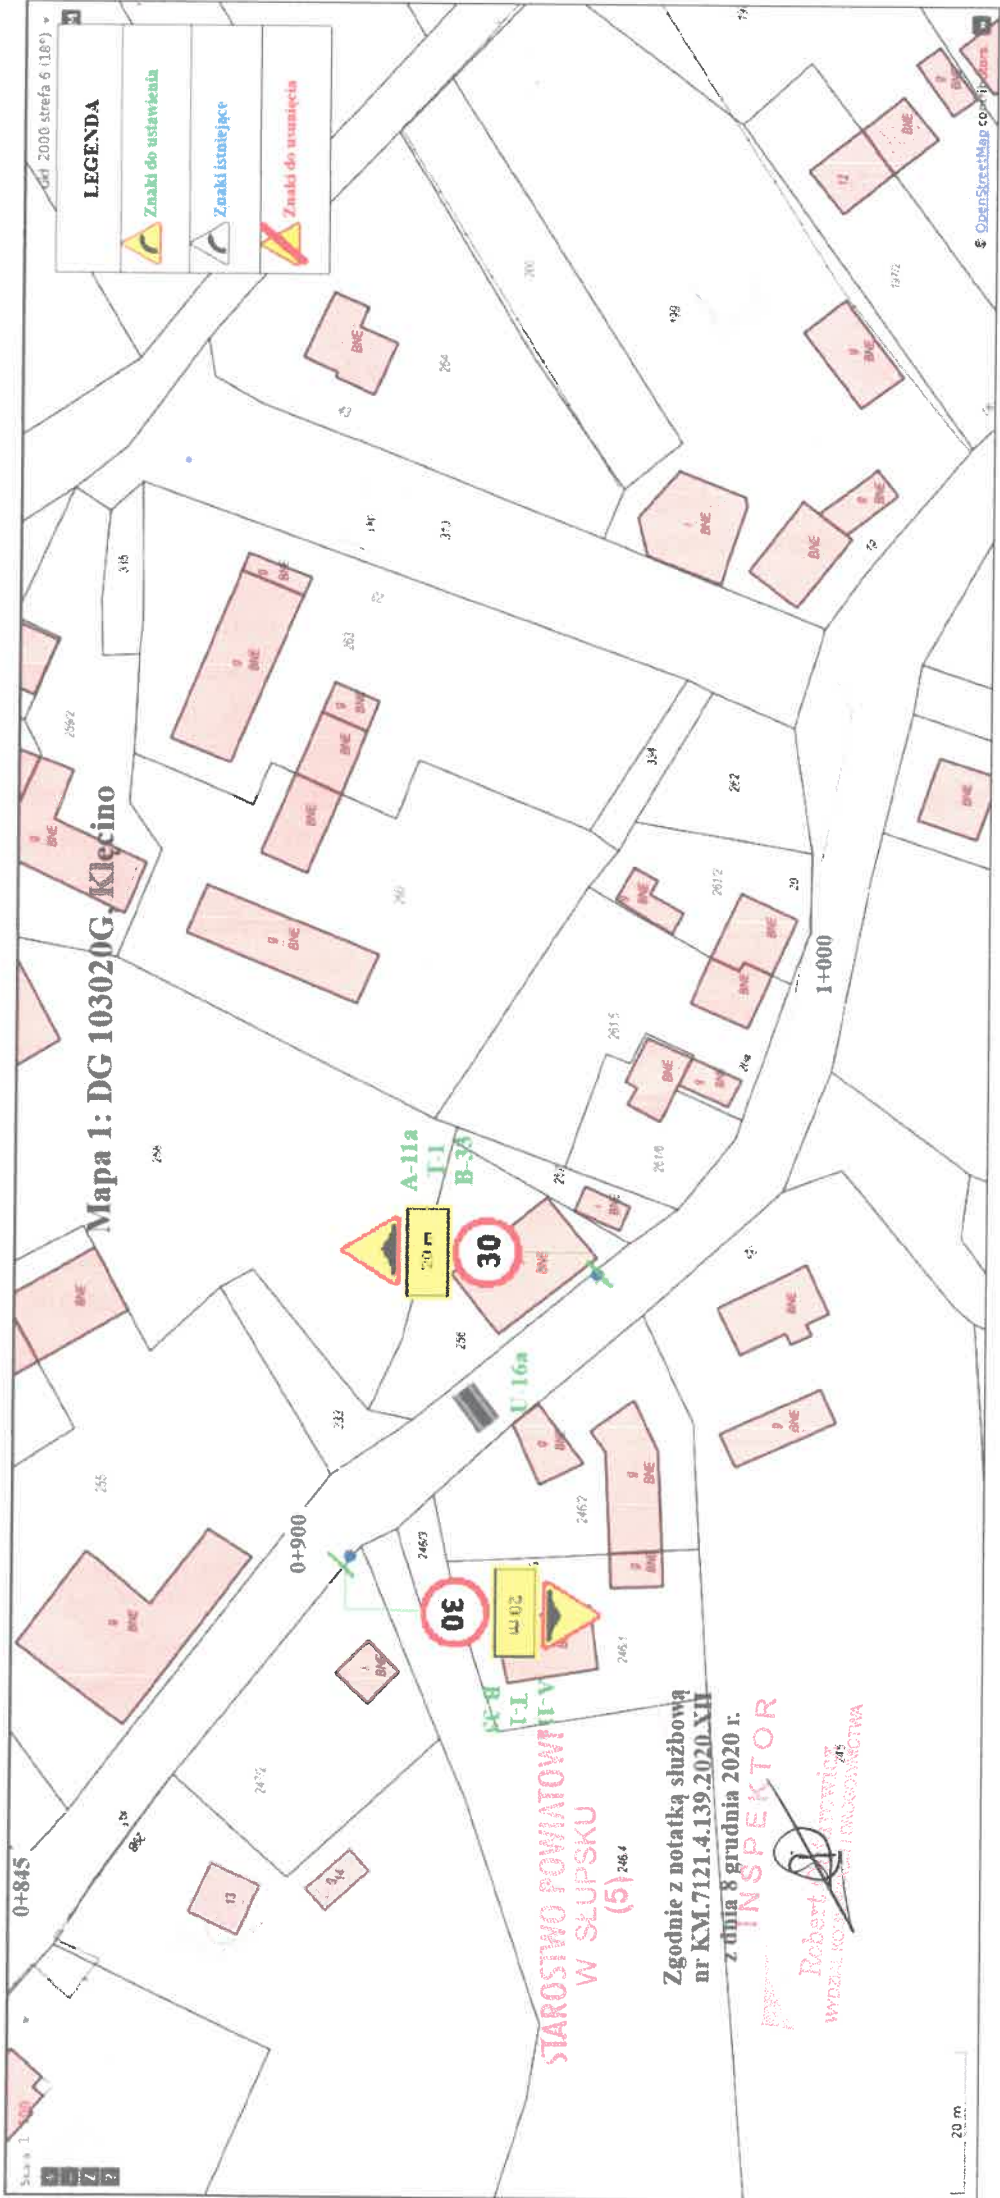1. Urząd Gminy w Główczych;
2. Komenda Miejska Policji w Słupsku;
3. a/a.



Mapa 1: DG 103020G, Klecino

LEGENDA

-  Znaki do ustawienia
-  Znaki istniejące
-  Znaki do usunięcia

Skala 1:400

20 m

**STAROSTWO POWIATOWE
W SŁUPSKU
(5) 484**

Zgodnie z notatką służbową
nr KM.7121.4.139.2020.XII
z dnia 8 grudnia 2020 r.

INSPEKTOR

Robert [Signature]
WYDZIAŁ KONTROLI I NADZORU
WYDZIAŁ KONTROLI I NADZORU