obszar objęty przebudową

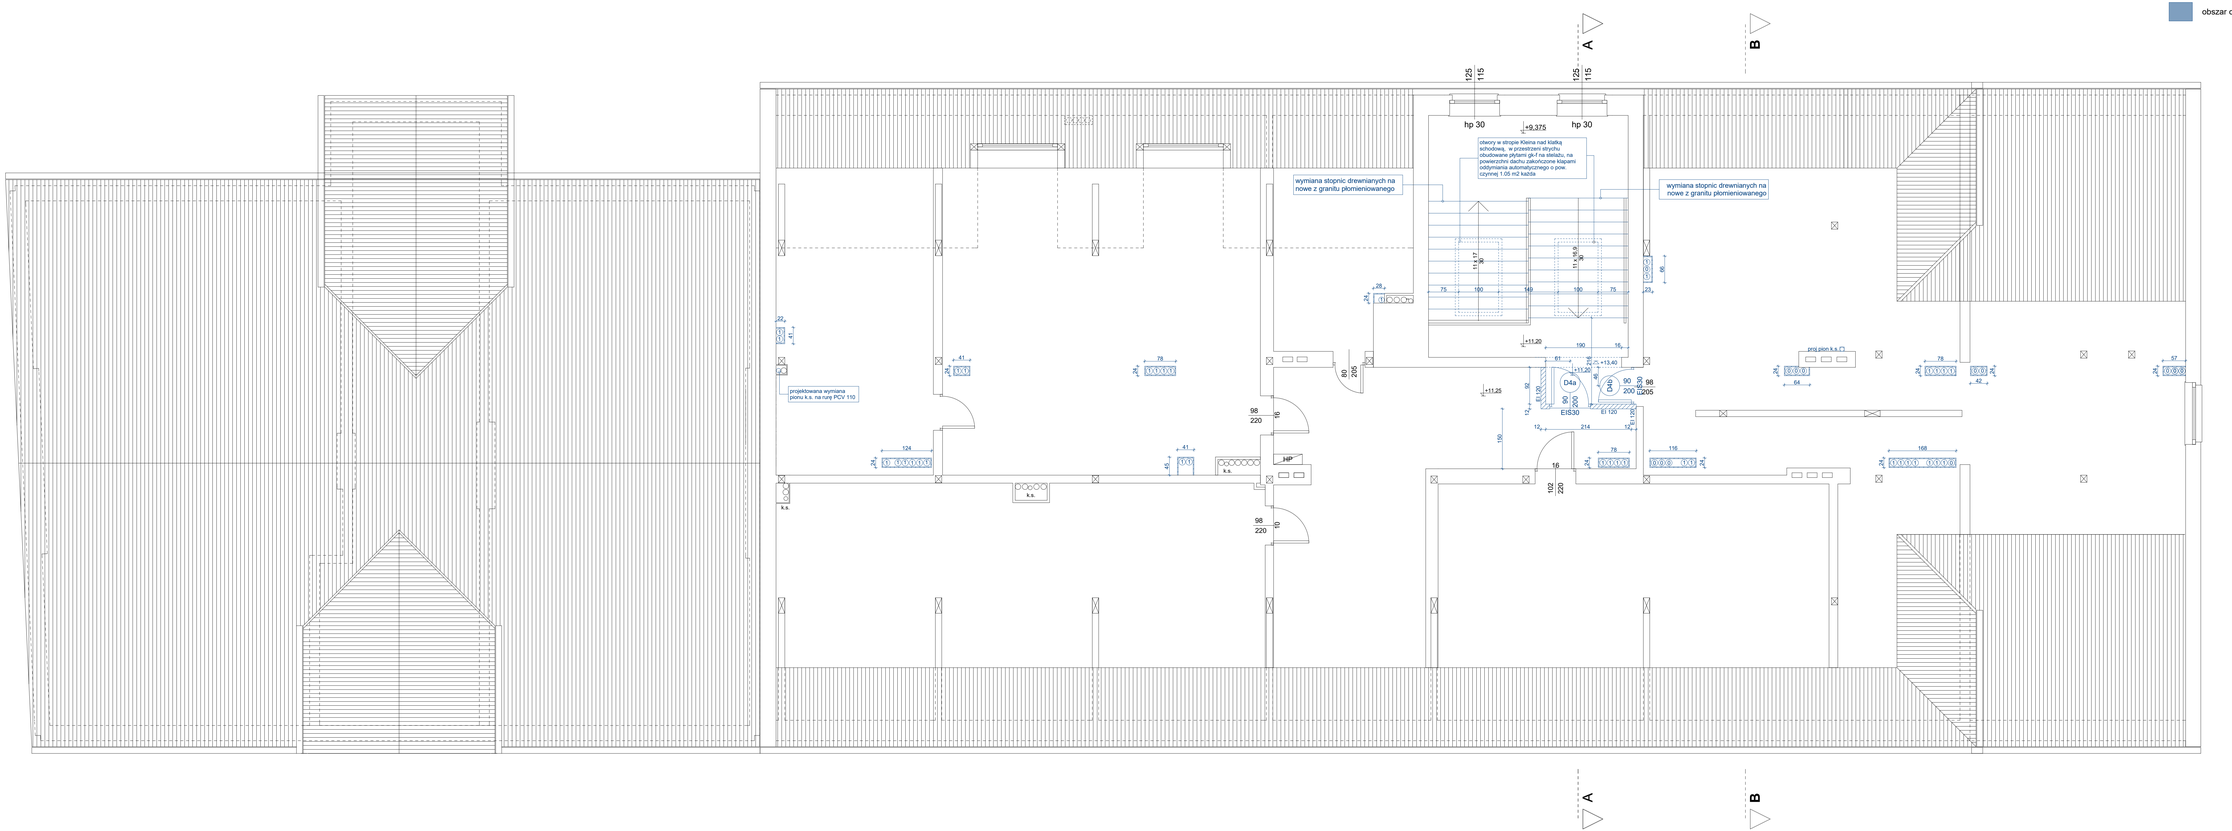
A
B
hp 30
+9,375
hp 30
otwory w stropie Kleina nad klatką schodową, w przestrzeni strychu obudowane płytami gk-f na stelażu, na powierzchni dachu zakończone klapami oddymania automatycznego o pow. czynnej 1,05 m2 każda
wymiana stopnic drewnianych na nowe z granitu płomieniowanego
wymiana stopnic drewnianych na nowe z granitu płomieniowanego
11x 17
11x 16
+11,20
+13,40
+11,25
D4a
EIS30
EI 120
D4b
90
200
D30
205
98
D30
D30
D30