


PRZEKRÓJ NORMALNO-KONSTRUKCYJNY

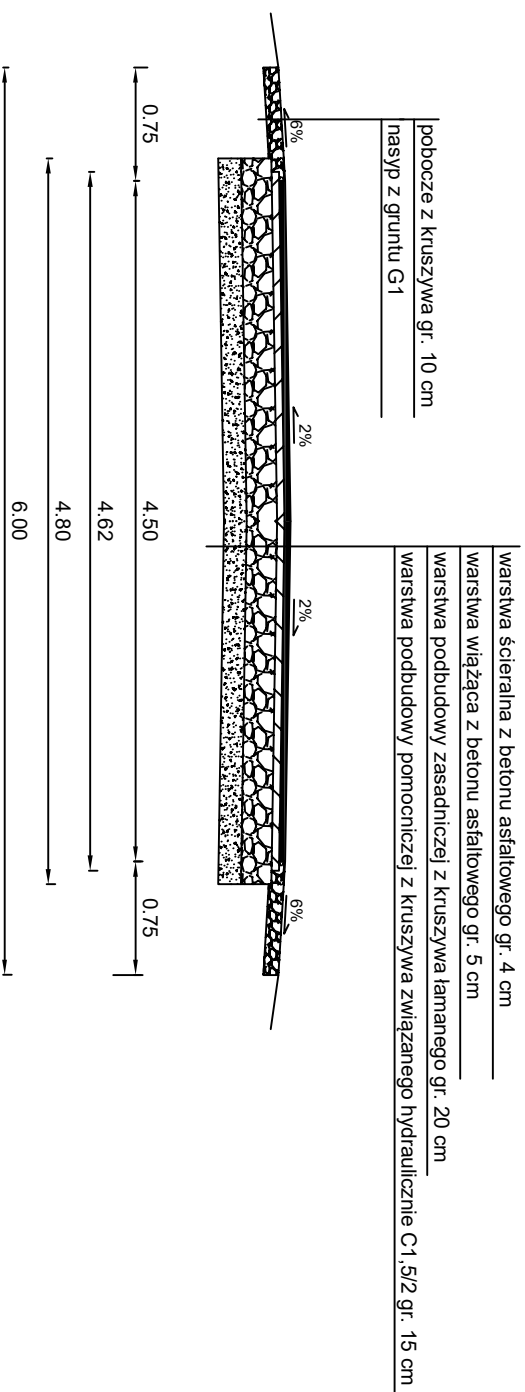

Przedsiębiorstwo Usługowo-Handlowe "NADPRO"
Łukasz Nartowski ul. Kołłątaja 18/25 25-715 Kielce

INWESTOR:
Gmina Kluczewsko
ul. Spółdzielcza 12
29-120 Kluczewsko



OBIEKT: Przebudowa drogi gminnej w miejscowości Ciemiętniki

PRZEDMIOT RYSUNKU: Przekrój normalno-konstrukcyjny

STANOWISKO	IMIĘ I NAZWISKO	DATA	PODPIS
Projektant:	mgr inż. Łukasz Nartowski	XI - 2022	
Branża - drogowa	ROK OPR. 2022	SKALA 1:50	RYS. NR 4