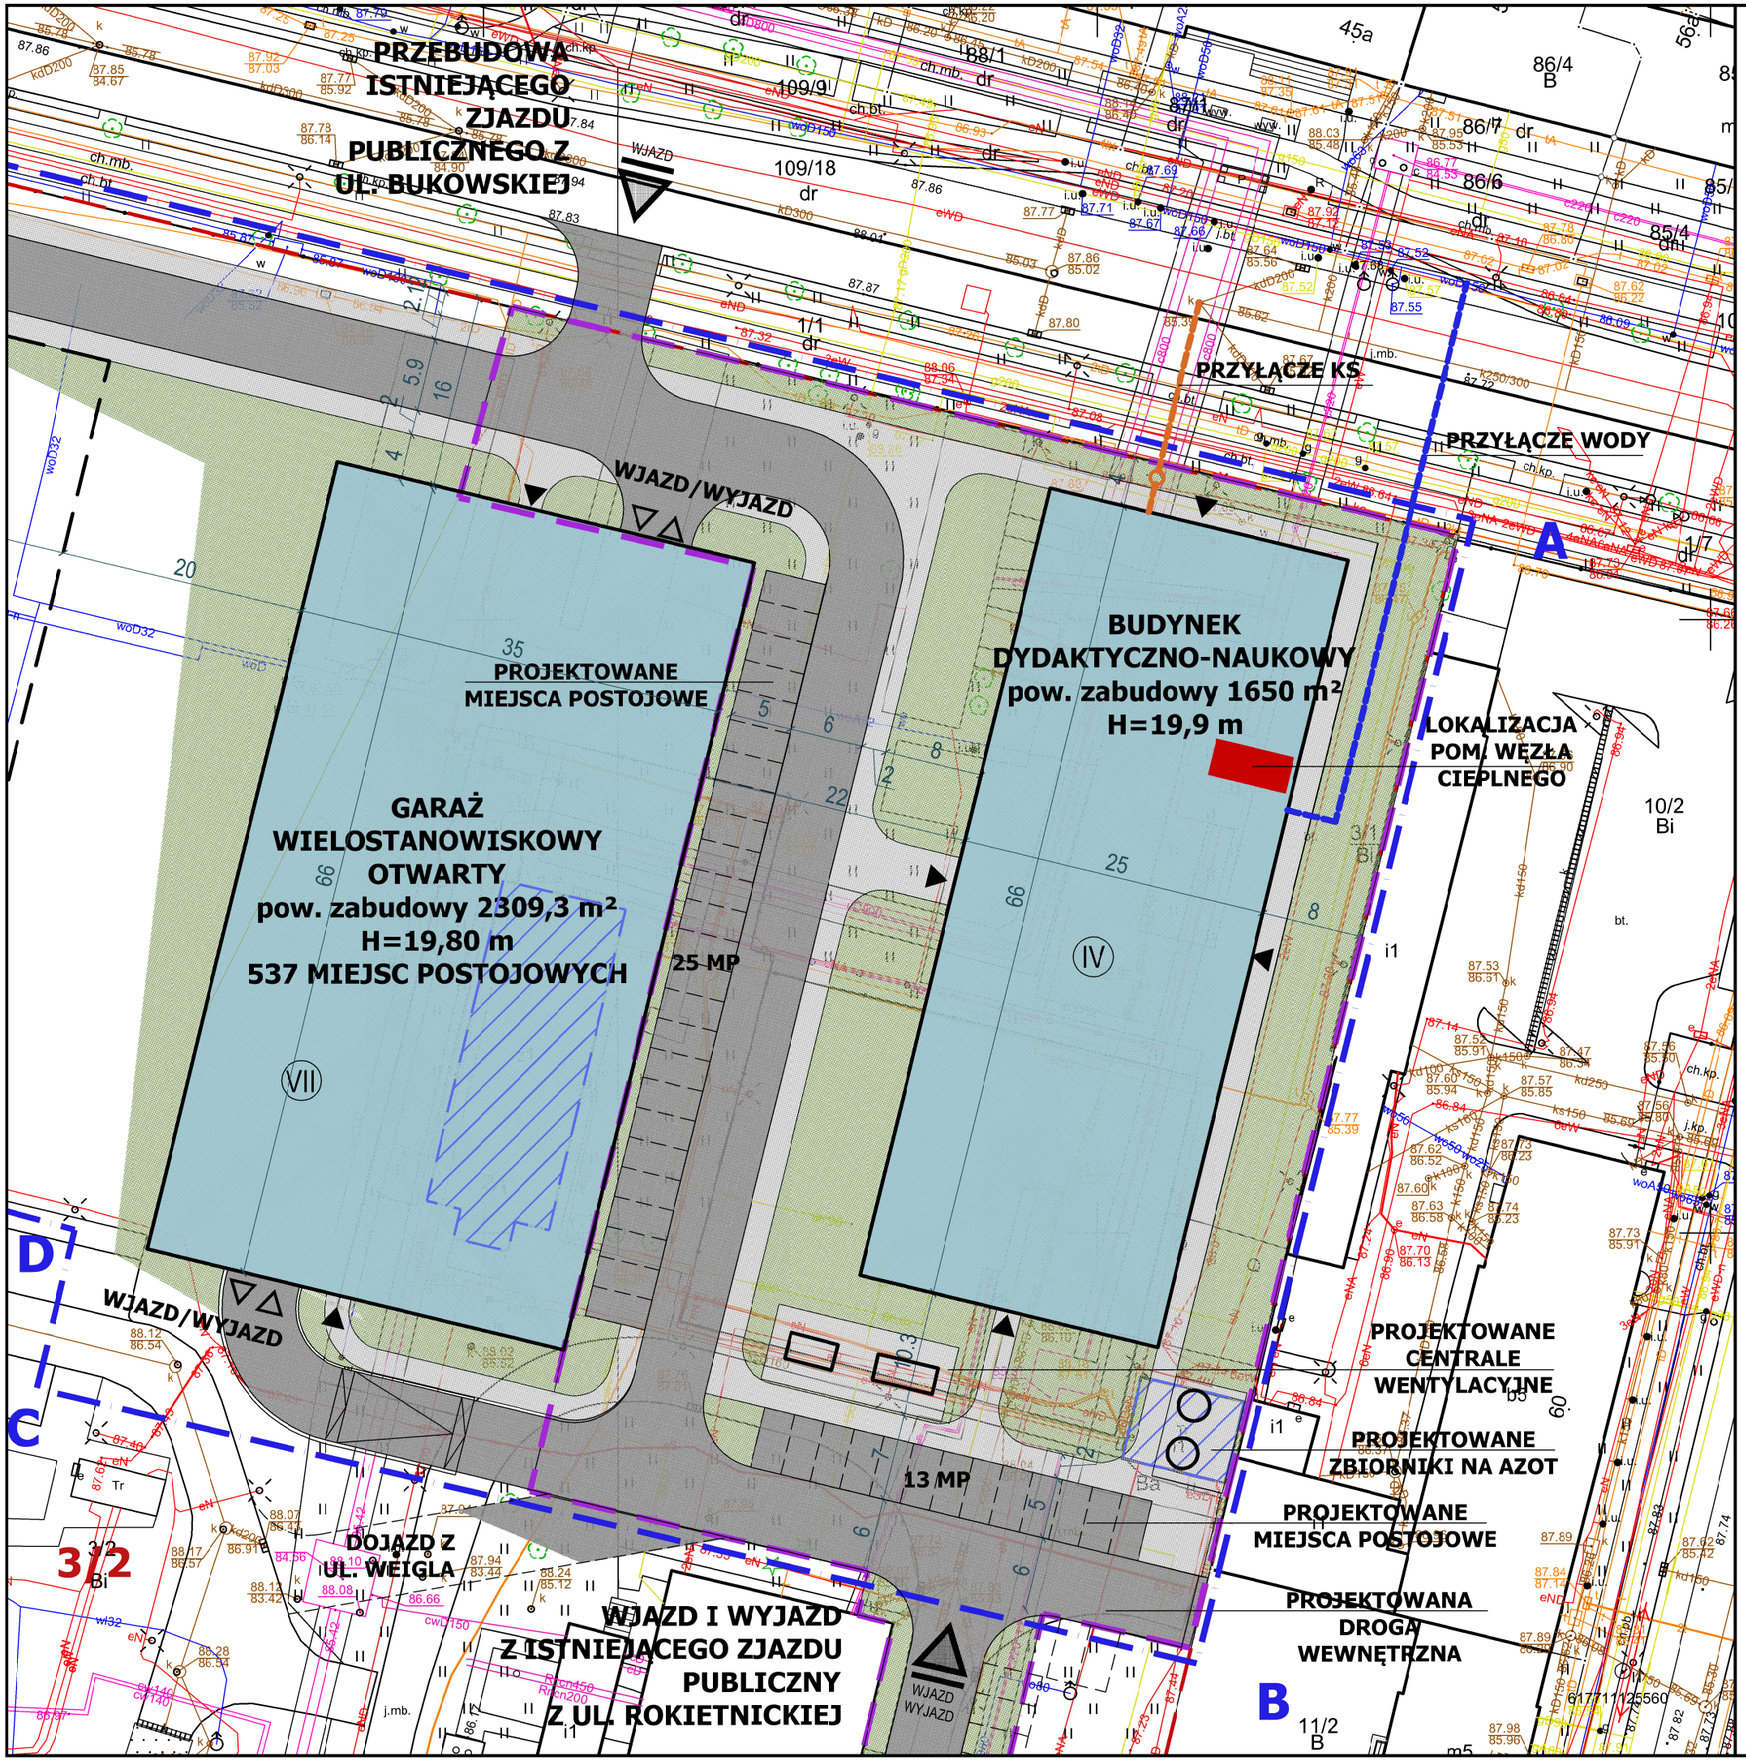

LEGENDA:

- PROJEKTOWANA ZABUDOWA
- PROJEKTOWANY TEREN UTWARDZONY
- PROJEKTOWANY TEREN BIOLOGICZNIE CZYNNY/ZIELEŃ NISKA
- BUDYNKI DO ROZBIÓRKI
- GRANICA DZIAŁKI EWIDENCYJNEJ
- 3/2 — NR EWIDENCYJNY DZIAŁKI
- ZAKRES TERENU OBJĘTEGO WNIOSKIEM O LOKALIZACJĘ INWESTYCJI CELU PUBLICZNEGO
- A-F — ZAKRES TERENU OBJĘTEGO OPRACOWANIEM
- (IV) — ILOŚĆ KONDYGNACJI
- ▼ — PROJEKTOWANE WEJŚCIA DO BUDYNKU
- ZJAZD PUBLICZNY
- 13 MP — ILOŚĆ PROJEKTOWANYCH MIEJSC POSTOJOWYCH

NAZWA OBIEKTU BUDOWLANEGO:
Budowa budynku dydaktyczno-naukowego i otwartego garażu wolnostojącego
Uniwersytetu Medycznego w Poznaniu

QKA

TYTUŁ RYSUNKU:
Projekt zagospodarowania terenu

IMIĘ I NAZWISKO PROJEKTANTA:	Anita Klepczarek-Kukuła - mgr inż. architekt	PODPIS PROJEKTANTA:
NR UPRAWNIEŃ BUDOWLANYCH:	22/WPOKK/2016	
IMIĘ I NAZWISKO PROJEKTANTA:	Julia Gniazdowska - praktykantka	PODPIS PROJEKTANTA:
NR PROJEKTU: 2323UM-PK	SKALA: 1:500	DATA SPORZĄDZENIA: luty 2024
	NR RYSUNKU: Z001	