


Wydruk mapy

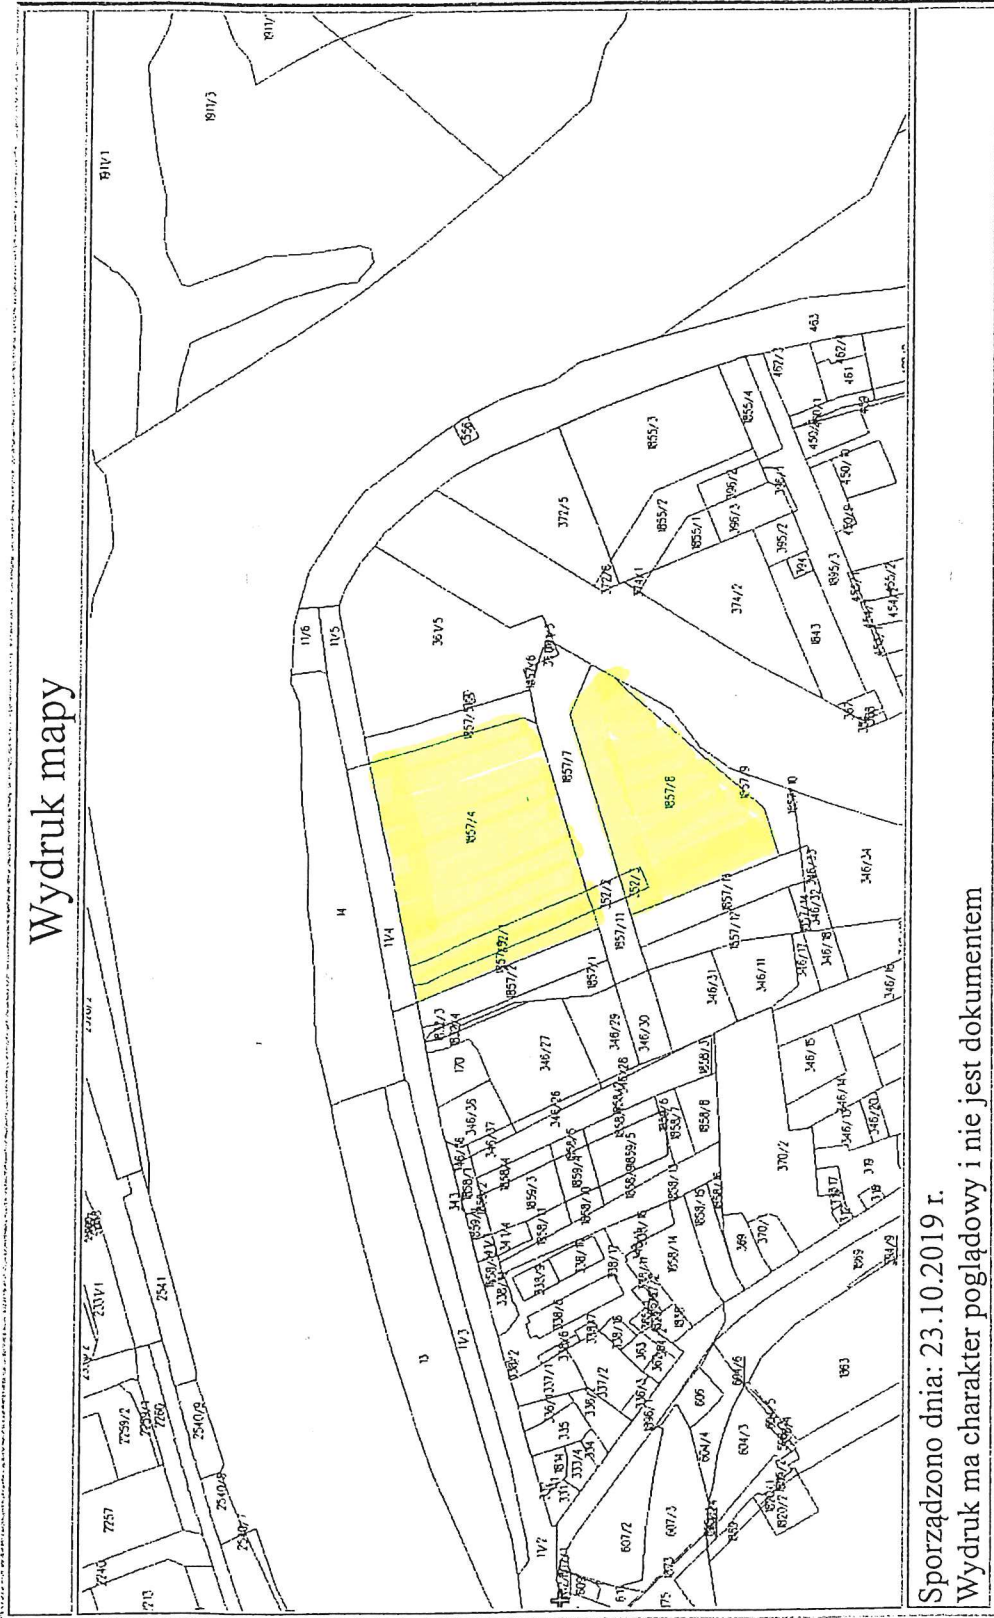

Sporządzono dnia: 23.10.2019 r.
Wydruk ma charakter poglądowy i nie jest dokumentem

 TEREN OBIEKTU INWESTYCJA 2