



▼ Pomiary

Długość: 61.23 m

Powierzchnia: 233 m²


- Linia ○ Powierzchnia
- Punkty



Bufor[m] Wyznacz

- ▶ Powiększenia
- ▶ Szukaj
- ▶ Lokalizacja współrzędnej
- ▶ GML / WFS / DXF

Kierownik
Referat ds. Plan. i Zarządzania
Miejscowościami
[Signature]
mgr inż. Joanna Malicka

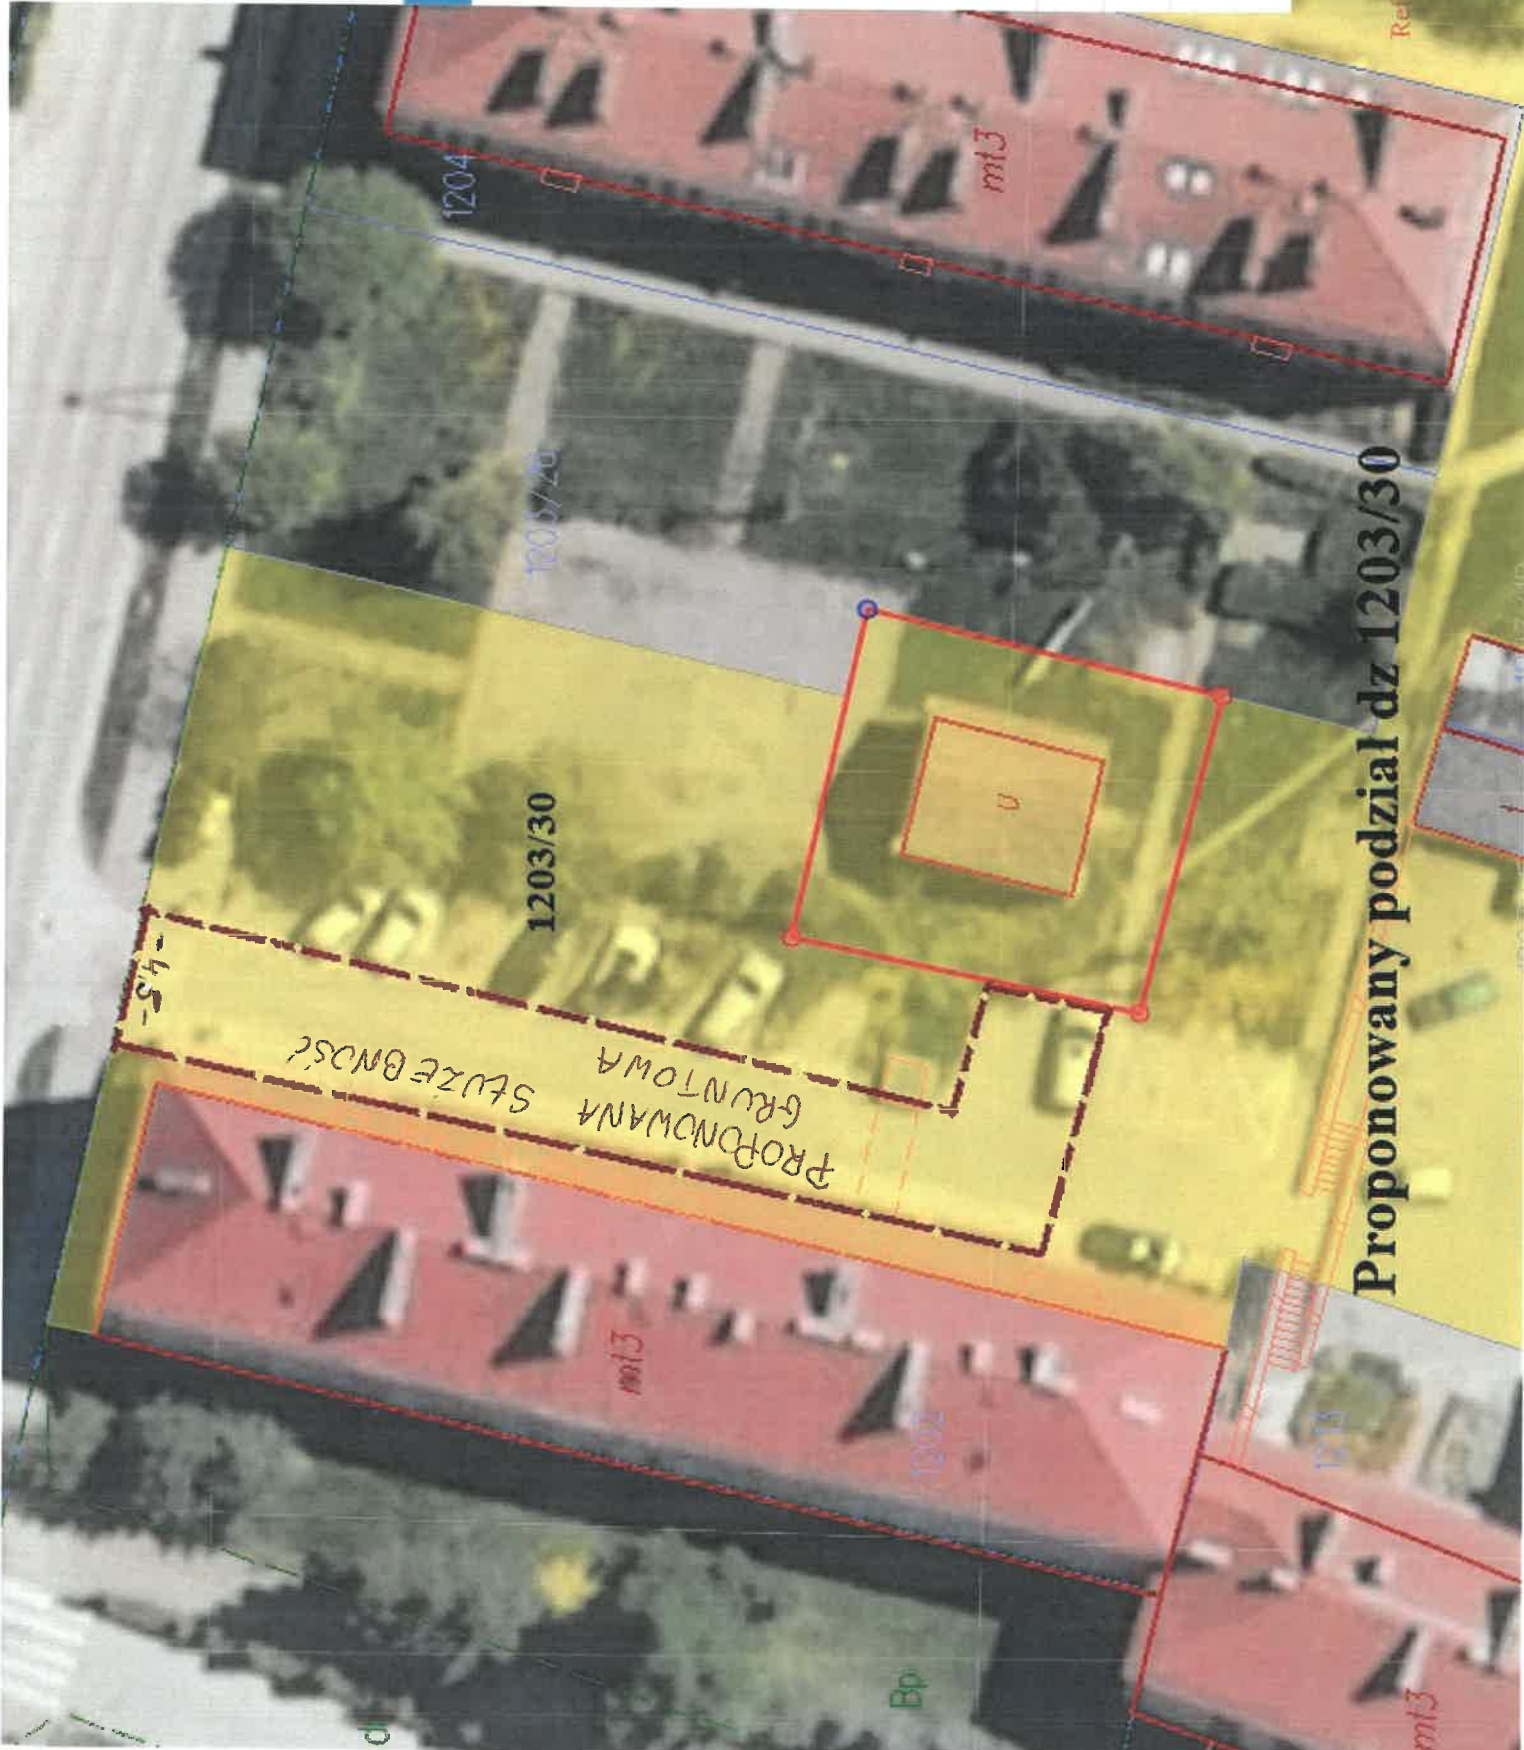

Proponowany podział dz 1203/30