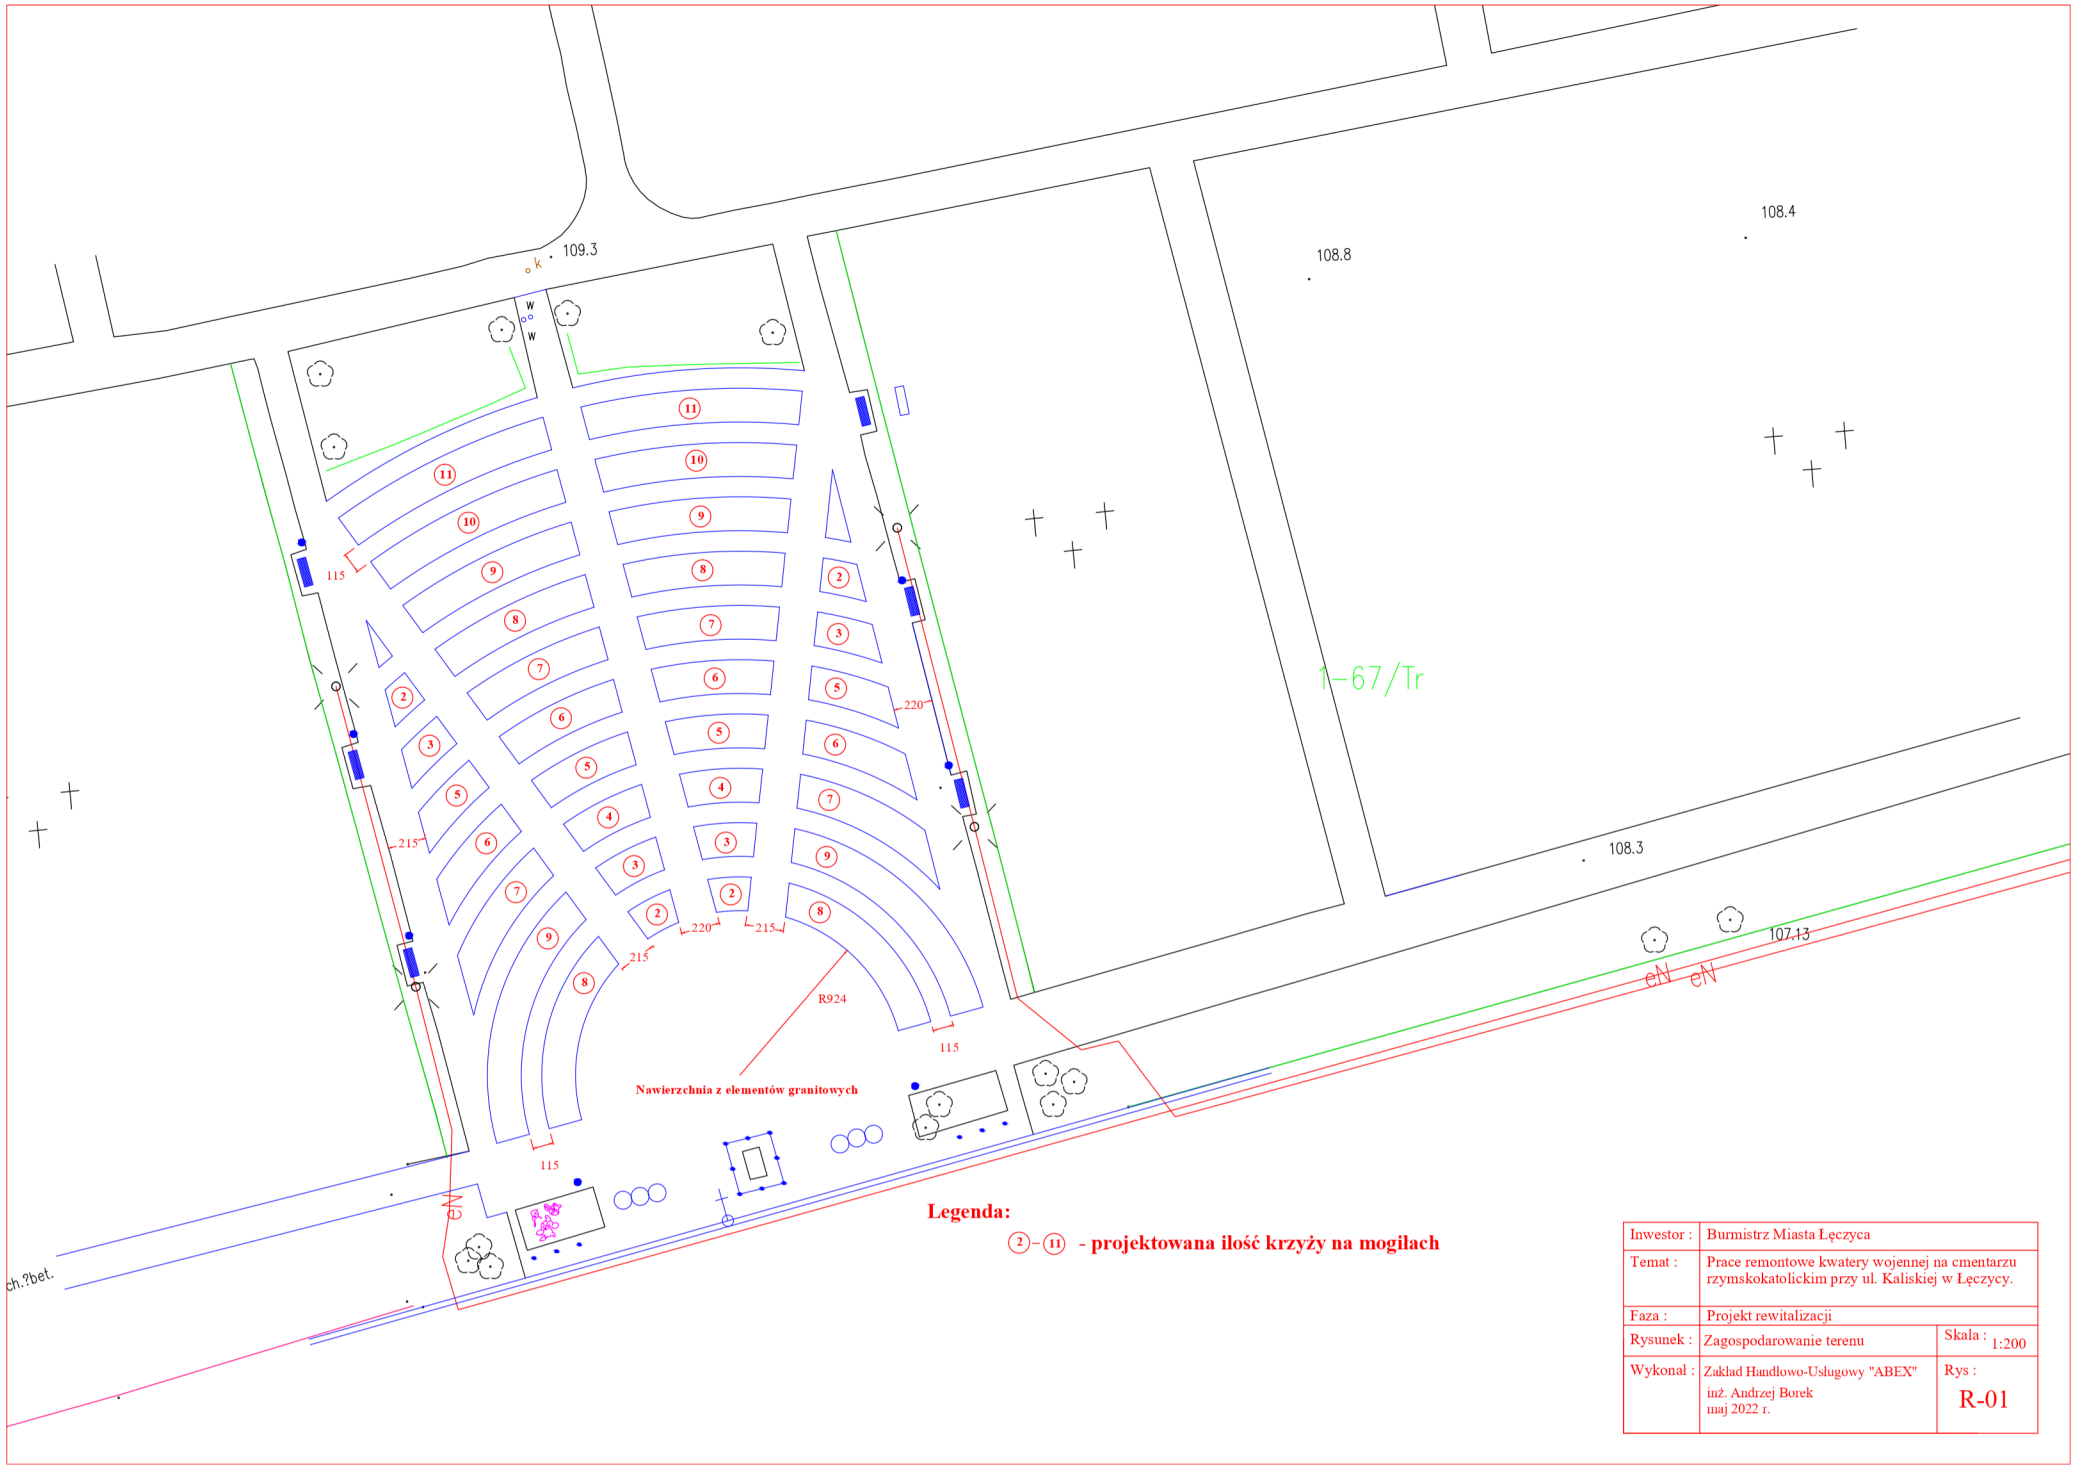

Inwestor :	Burmistrz Miasta Łęczyca	
Temat :	Prace remontowe kwatery wojennej na cmentarzu rzymskokatolickim przy ul. Kaliskiej w Łęczycy.	
Faza :	Projekt rewitalizacji	
Rysunek :	Zagospodarowanie terenu	Skala : 1:200
Wykonał :	Zakład Handlowo-Usługowy "ABEX" inż. Andrzej Borek maj 2022 r.	Rys : R-01