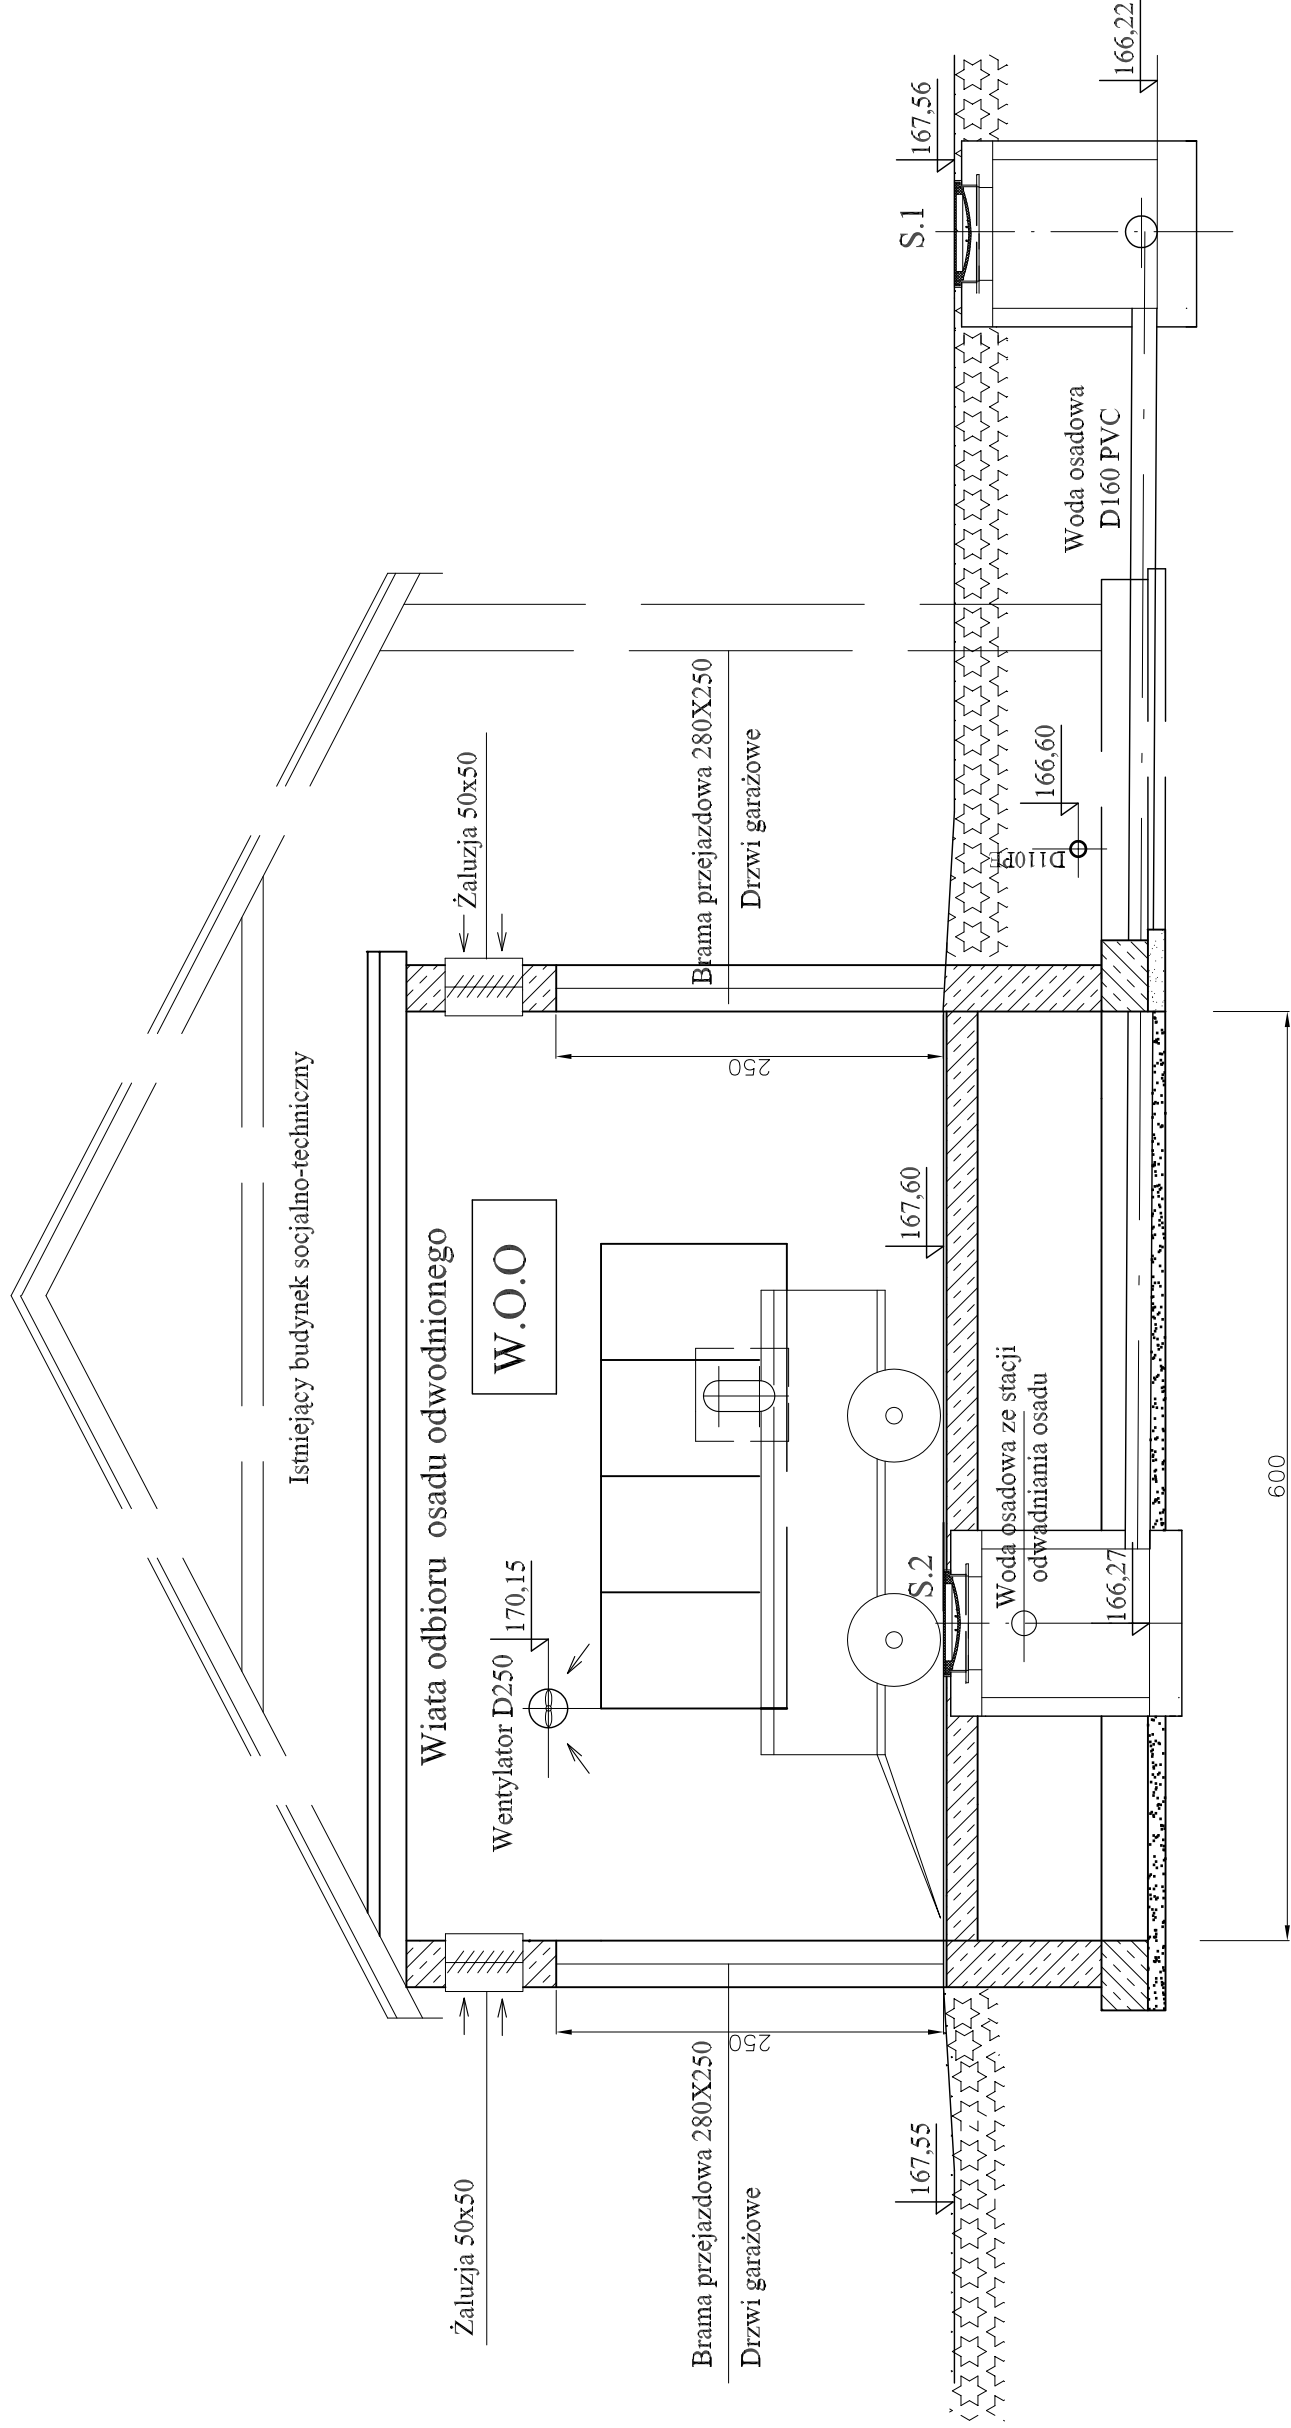



ISTNIEJĄCY BUDYNEK SOCJALNO-TECHNICZNY - PROJEKTOWANA WIATA ODBIORU OSADU

PRZEKRÓJ B-B

1:50

	TWŚ PROJEKTOWANIE JANUSZ URBANOWICZ 54-232 Wrocław, ul Niedzwiedzia 51/3					
INWESTOR	URZĄD GMINY W CEGŁOWIE				STADIUM	
TEMAT I ADRES	PRZEBUDOWA OCZYSZCZALNI ŚCIEKÓW W MIEJSCOWOŚCI CEGŁÓW				P B	
	IMIĘ I NAZWISKO	DATA	NR UPRAWNIENI	BRANŻA	PODPIS	NR UMOWY
PROJEKTANT	inż. Janusz Urbanowicz	10.2007r.	298/85/UW	technologia		NR RYS.
SPRAWDZIŁ	mgr inż. Mariusz Sierpina	10.2007r.	302/88/UW	technologia		
TRZĘŚ RYSUNKU	ISTNIEJĄCY BUDYNEK SOCJALNO - TECHNICZNY PROJEKTOWANA WIATA ODBIORU OSADU - PRZEKRÓJ B-B				SKALA 1:50	