


km 0+005-0+517

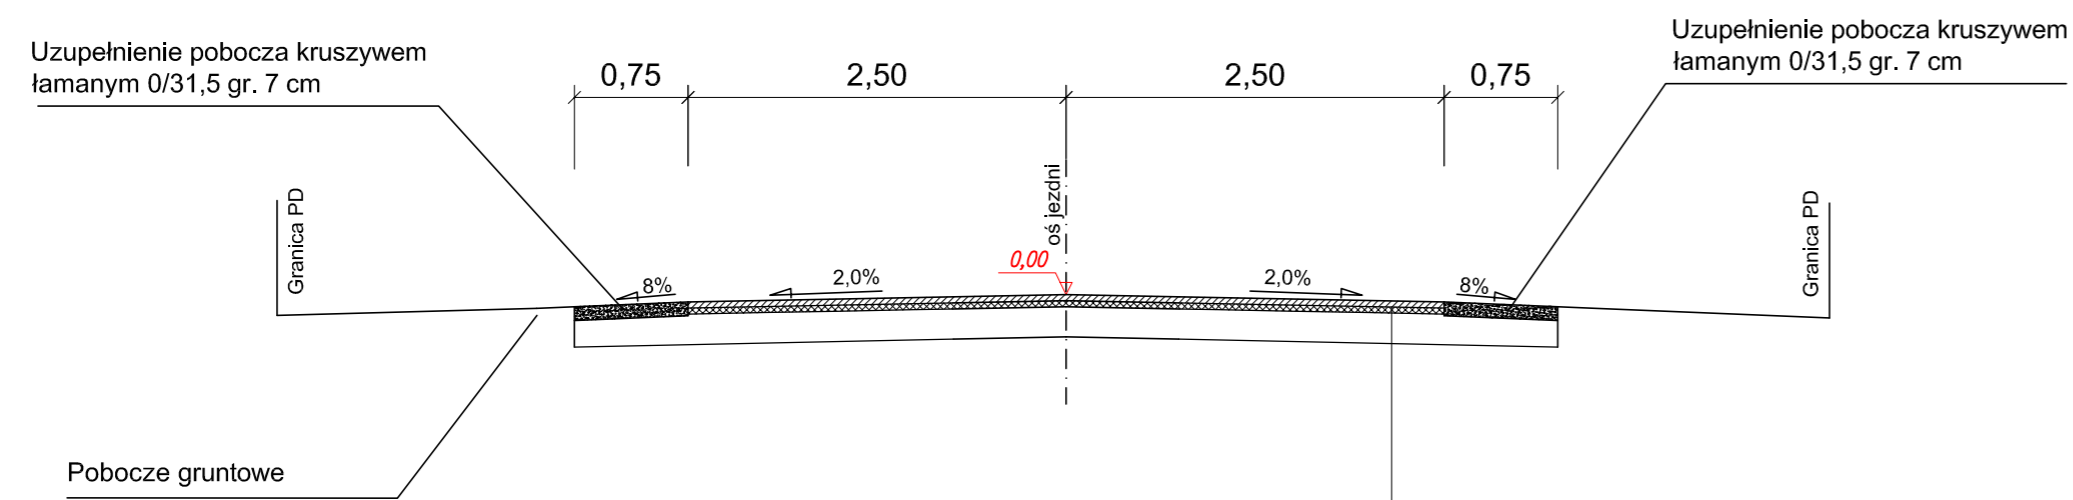


Projektowana nawierzchnia

Warstwa ścieralna z betonu asfaltowego AC 11S gr. 4 cm

Warstwa profilowa z betonu asfaltowego AC 11W śred. gr. 3 cm

Istniejąca konstrukcja drogi

km 0+517-0+615

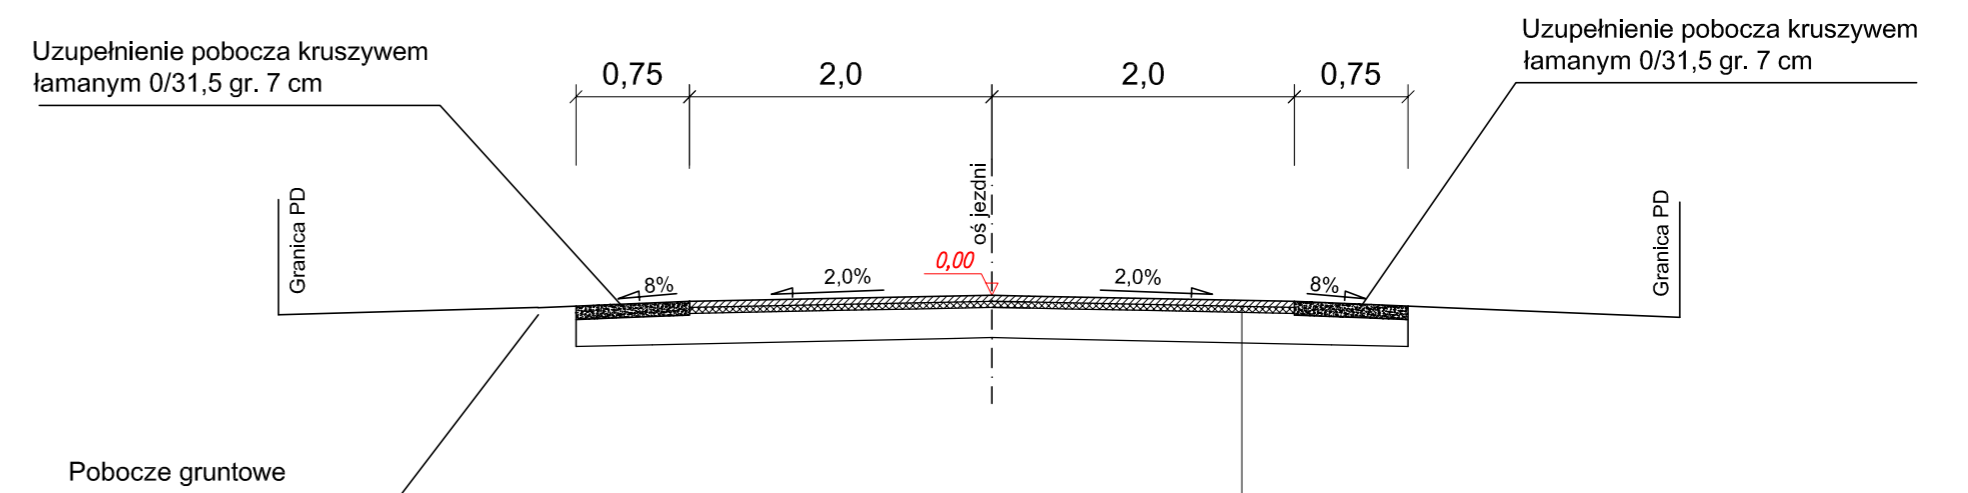


Projektowana nawierzchnia

Warstwa ścieralna z betonu asfaltowego AC 11S gr. 4 cm

Warstwa profilowa z betonu asfaltowego AC 11W śred. gr. 3 cm

Istniejąca konstrukcja drogi

km 0+615-0+756

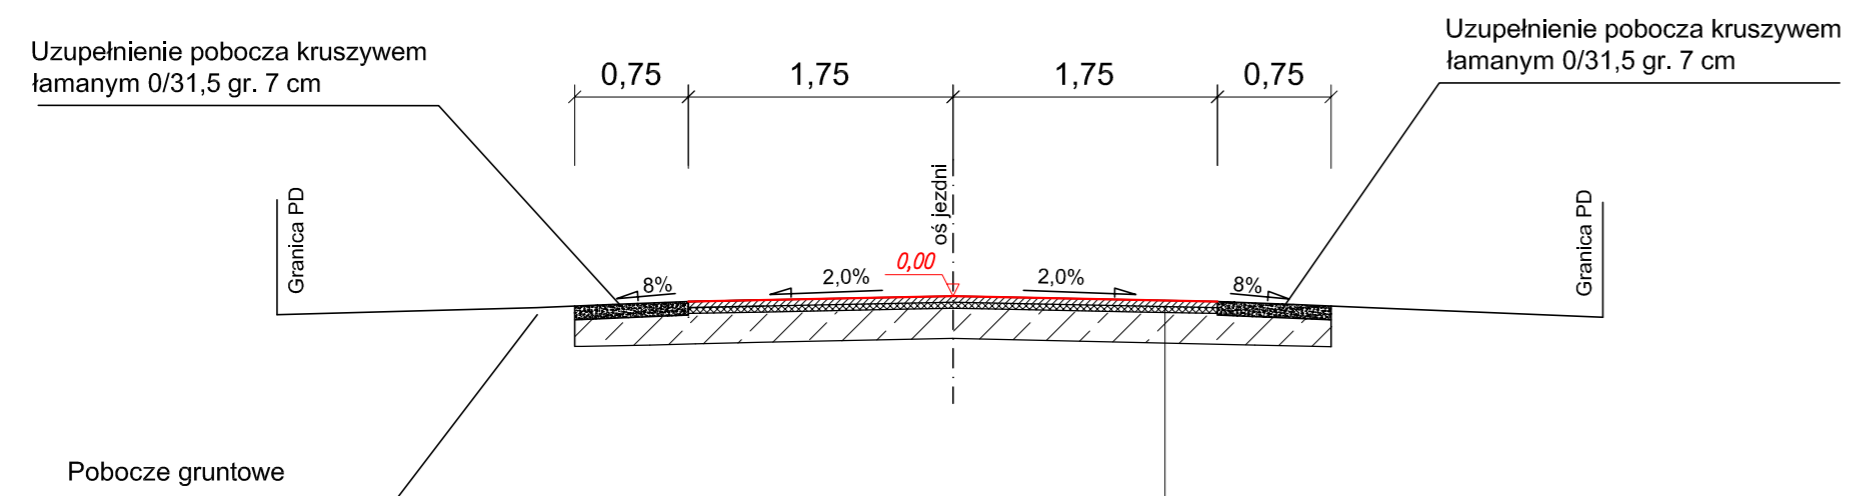

Projektowana nawierzchnia

Warstwa ścieralna z betonu asfaltowego AC 11S gr. 4 cm

Warstwa profilowa z betonu asfaltowego AC 11W śred. gr. 3 cm

Istniejąca konstrukcja drogi

REMONT DROGI GMINNEJ NR 111852R NIELEPKOWICE-RADAWA KM 0+007-0+756		
Adres	Gmina Wiązownica, jedn. ewid. 180411_2 obrob 0004 Nielepkowice nr ewid. gr. : 30	
Stadium	PROJEKT WYKONAWCZY	
Opracował		
Nazwa rys.	PRZEKROJE NORMALNE	
Skala 1:50	data oprac.: styczeń 2023	Nr rys.: 2