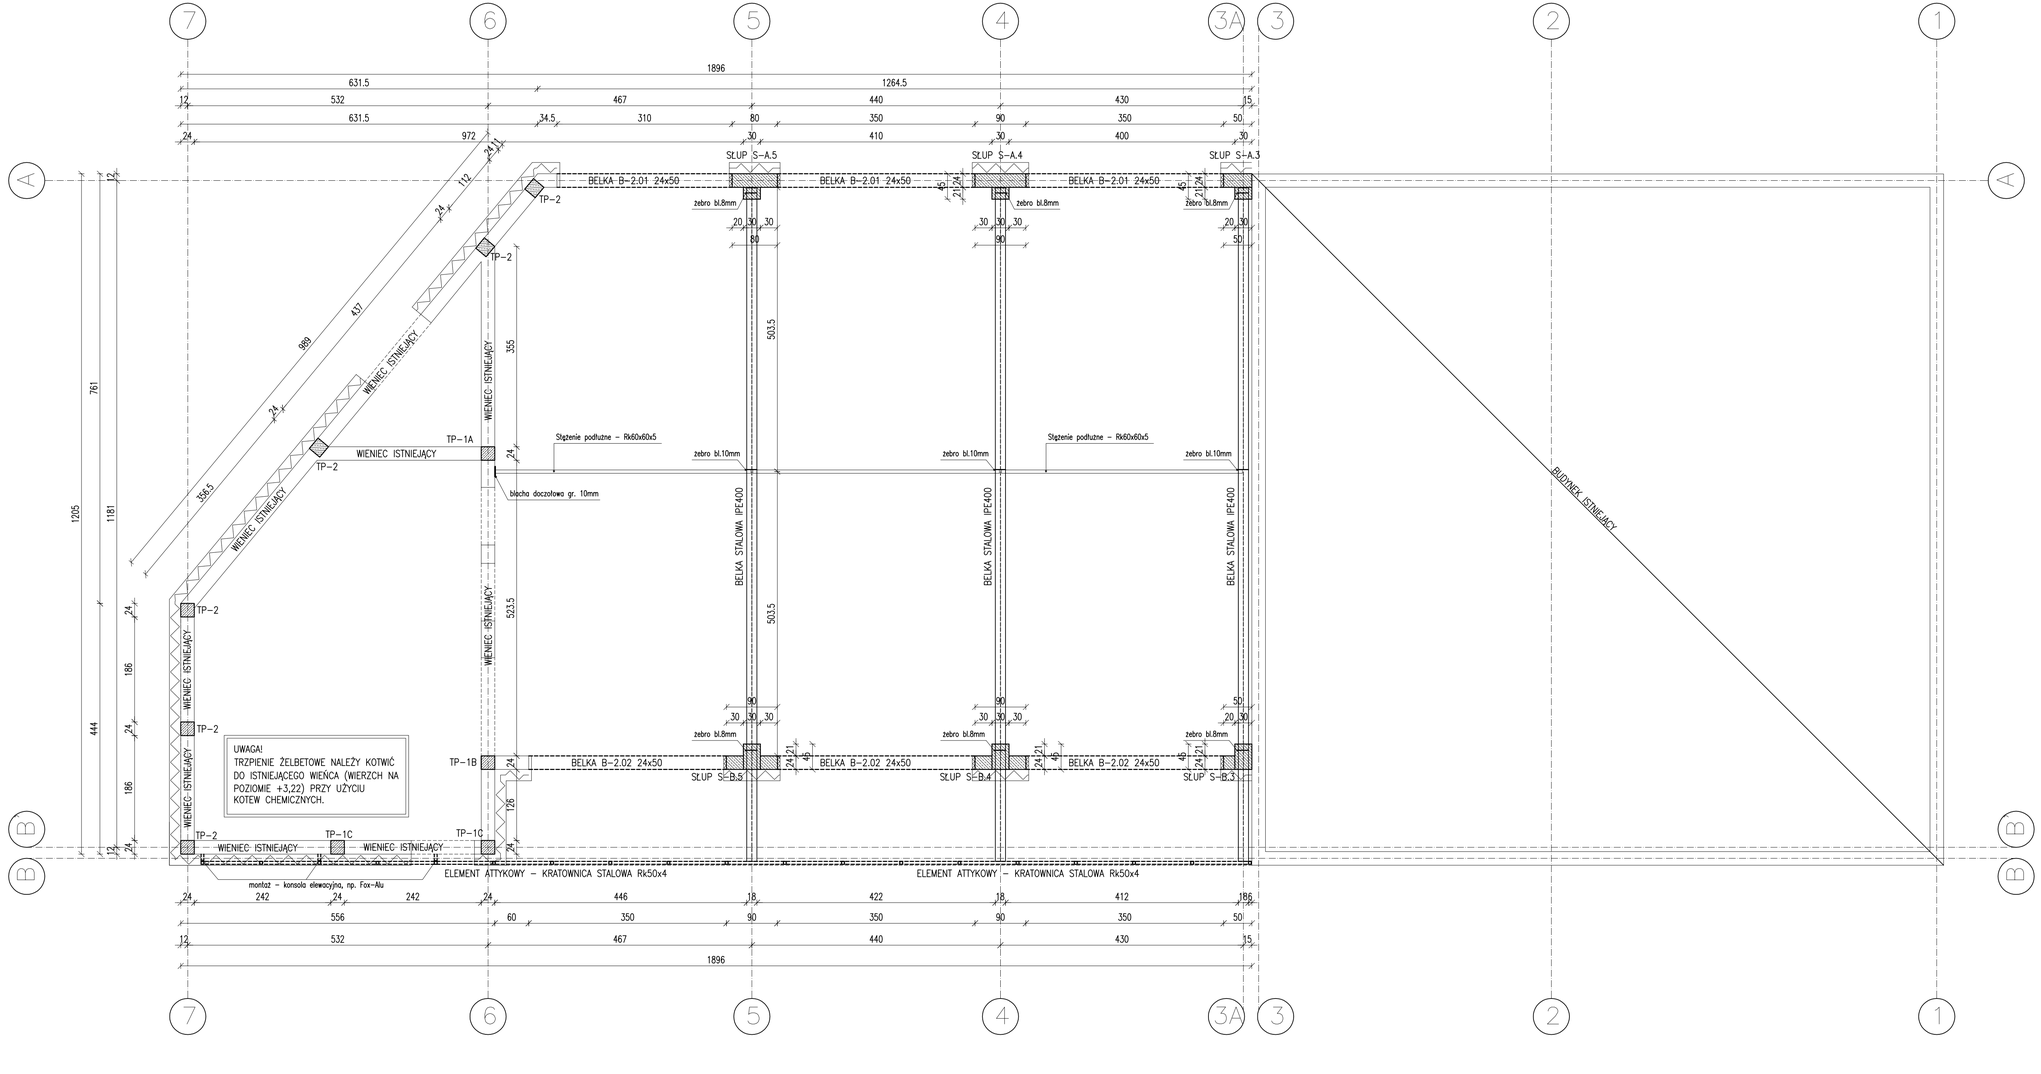

UWAGA!
KLASA BETONU:
C20/25 (B30)

KLASA STALI ZBROJENIOWEJ:
AIIIN

KLASA STALI KOSTRUKCYJNEJ:
S235, S355

OTULINA ZBROJENIA:
5CM (PODZIEMNE)
3CM (NADZIEMNE)

INDEKS	DATA	TEMAT ZMIANY / REVISION	PODPIS/SIGN.

PROBADEX - KRAKÓW
Spółka z o.o. Sp.k
ul. Mokra 20
32-005 Niepołomice
probadex@probadex.pl
tel: +48 12 284-80-70
fax: 284-80-70 wewn. 24
www.probadex.pl

Probadex – Kraków jest akredytowanym wykonawcą usług w ramach programu Unii Europejskiej Phare "Program Rozwoju Przedsiębiorstw" realizowanego przez Polską Agencję Przedsiębiorczości w dziedzinie "Planowanie Inwestycyjne – Dokumentacja Techniczno Inwestycyjna"

BRANŻA/DISCIPLINE	FAZA PROJ/STAGE
konstrukcja	projekt budowlany ZAMIENNY

ZMIANA/REVISION
Zmiana decyzji pozwolenia na budowę nr 1669.2020

PROJEKTOWAŁ/DESIGNED	UPR. NR	DATA	PODPIS
mgr inż. Waldemar Potoniec	UPR.B.NR 35/2003	01.2022	
OPRACOWAŁ/DRAWN BY			
SPRAWDZIŁ/CHECKED BY			
mgr inż. Grzegorz Bryła	PDK/0079/POOK/20	01.2022	

INWESTOR/INVESTOR
Krakowskie Pogotowie Ratunkowe,
ul. Łazarza 14, 31-530 Kraków

OBIEKT/OBJECT
Budynek Krakowskiego Pogotowia Ratunkowego – miejsce stacjonowania zespołów ratownictwa medycznego na dz. 724/44, 724/46, 724/47 w Wieliczce przy ul. Powstania Styczniowego, jedn. ewidencyjna: 121905_4, Wieliczka 1, obręb nr 0001, Wieliczka 1"

TEMAT/SUBJECT
"Budowa Powiatowego Centrum Administracyjnego Obsługi Mieszkańców w Wieliczce przy ul. Powstania Styczniowego". Inwestycja planowana jest w etapach.
Etap III: Budowa budynku Krakowskiego Pogotowia Ratunkowego – miejsca stacjonowania zespołów ratownictwa medycznego wraz z zagospodarowaniem terenu: budowa dróg, chodników, miejsc postojowych, murem oporowym na dz. 724/44, 724/46, 724/47 w Wieliczce przy ul. Powstania Styczniowego, jedn. ewidencyjna: 121905_4, Wieliczka 1, obręb nr 0001, Wieliczka 1"

TYTUŁ/TITLE
RZUT PARTERU

DATA/DATE	PLIK/FILE
01.2022	907.12-11-14.dwg

FORMAT/SIZE	NR RYS. REWIZJA/DRWG. NO. REVISION
420x912	907.12-12
SKALA/SCALE 1:50	

PROBADEX © "PROBADEX" SP. Z O.O. SP.K. Zastrzega sobie prawo własności do niniejszego dokumentu. Bez zgody firmy PROBADEX nie wolno go powielać ani przekazywać osobom trzecim.