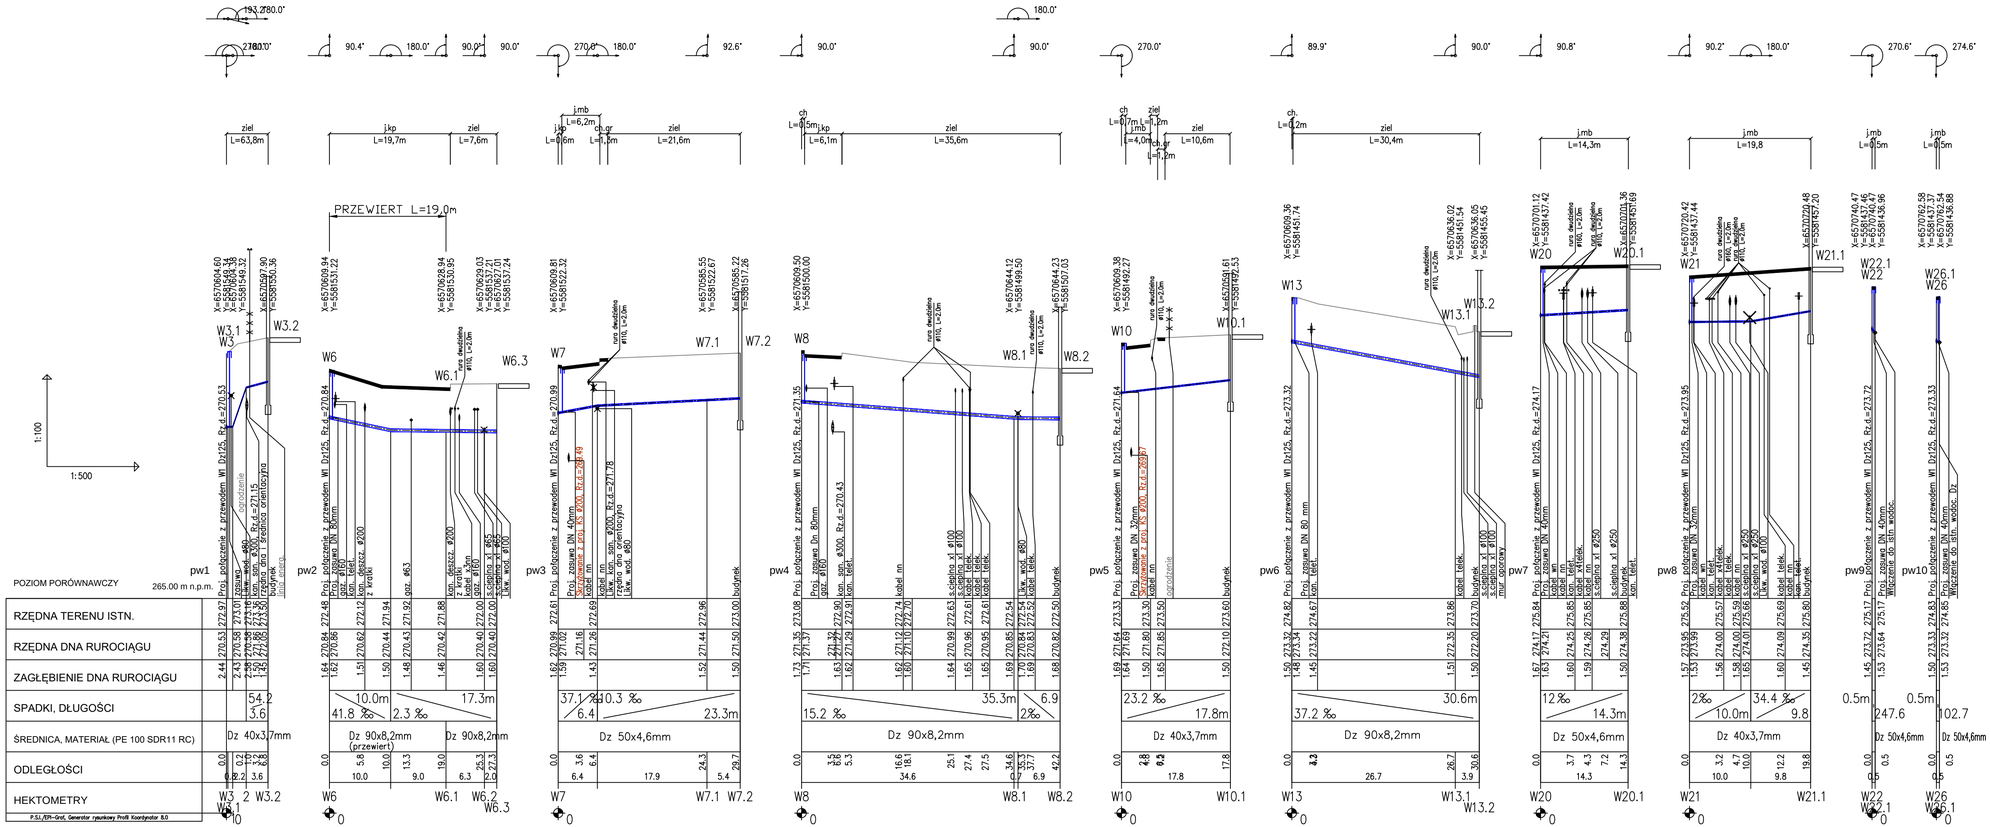

UWAGI:

1. Przyłącza należy wykonać z rur PE 100 SDR 11 RC
2. Trasę przyłączy wytyczyć wg współrzędnych geodezyjnych
3. Ściany wykopu zabezpieczyć typową obudową pogrążalną wg opisu
4. Przed przystąpieniem do robót w wykopie otwartym należy ręcznie wykonać przekopy kontrolne dla zlokalizowania rzeczywistego przebiegu i głębokości istniejącego uzbrojenia. Przekopy należy prowadzić pod nadzorem użytkowników uzbrojenia.
5. Istniejące kable energetyczne i teletechniczne należy zabezpieczyć rurami ochronnymi dwudzielnymi Ø110mm koloru niebieskiego, Ø160mm koloru czerwonego L=2,0m - zgodnie z rys. T10.

JEDNOSTKA PROJEKTUJĄCA:	WODKAN - PROJEKT Barbara Augusciak 41-200 Sosnowiec, ul. Patriotów 7B/1, tel. 885 04 55 55, barbara_augusciak@poczta.onet.pl
INWESTOR:	Miejskie Przedsiębiorstwo Wodociągów i Kanalizacji spółka z o.o. 41-946 Piekary Śląskie ul. Rożdzieńskiego 38
NAZWA INWESTYCJI:	"Budowa sieci wodociągowej i kanalizacji sanitarnej w rejonie ulicy Nankera 194 i Krupy w rejonie budynków 9-15 w Piekarach Śląskich"
DATA OPRACOWANIA:	09.2020 r.
RODZAJ OPRACOWANIA:	PROJEKT WYKONAWCZY
NR RYSUNKU:	T03
TYTUŁ RYSUNKU:	Profile przyłączy wody
SKALA:	1:100/500

PROJEKTANT:	NR UPR.:	PODPIS:	SPRAWDZAJĄCY:	NR UPR.:	PODPIS:
mgr inż. Barbara Augusciak	WZUA nr 132/84		mgr inż. Marek Wilczok	SLK/2075/POOS/08	