



ZJAZD W PLANIE I PRZEKROJU SKALA 1:50

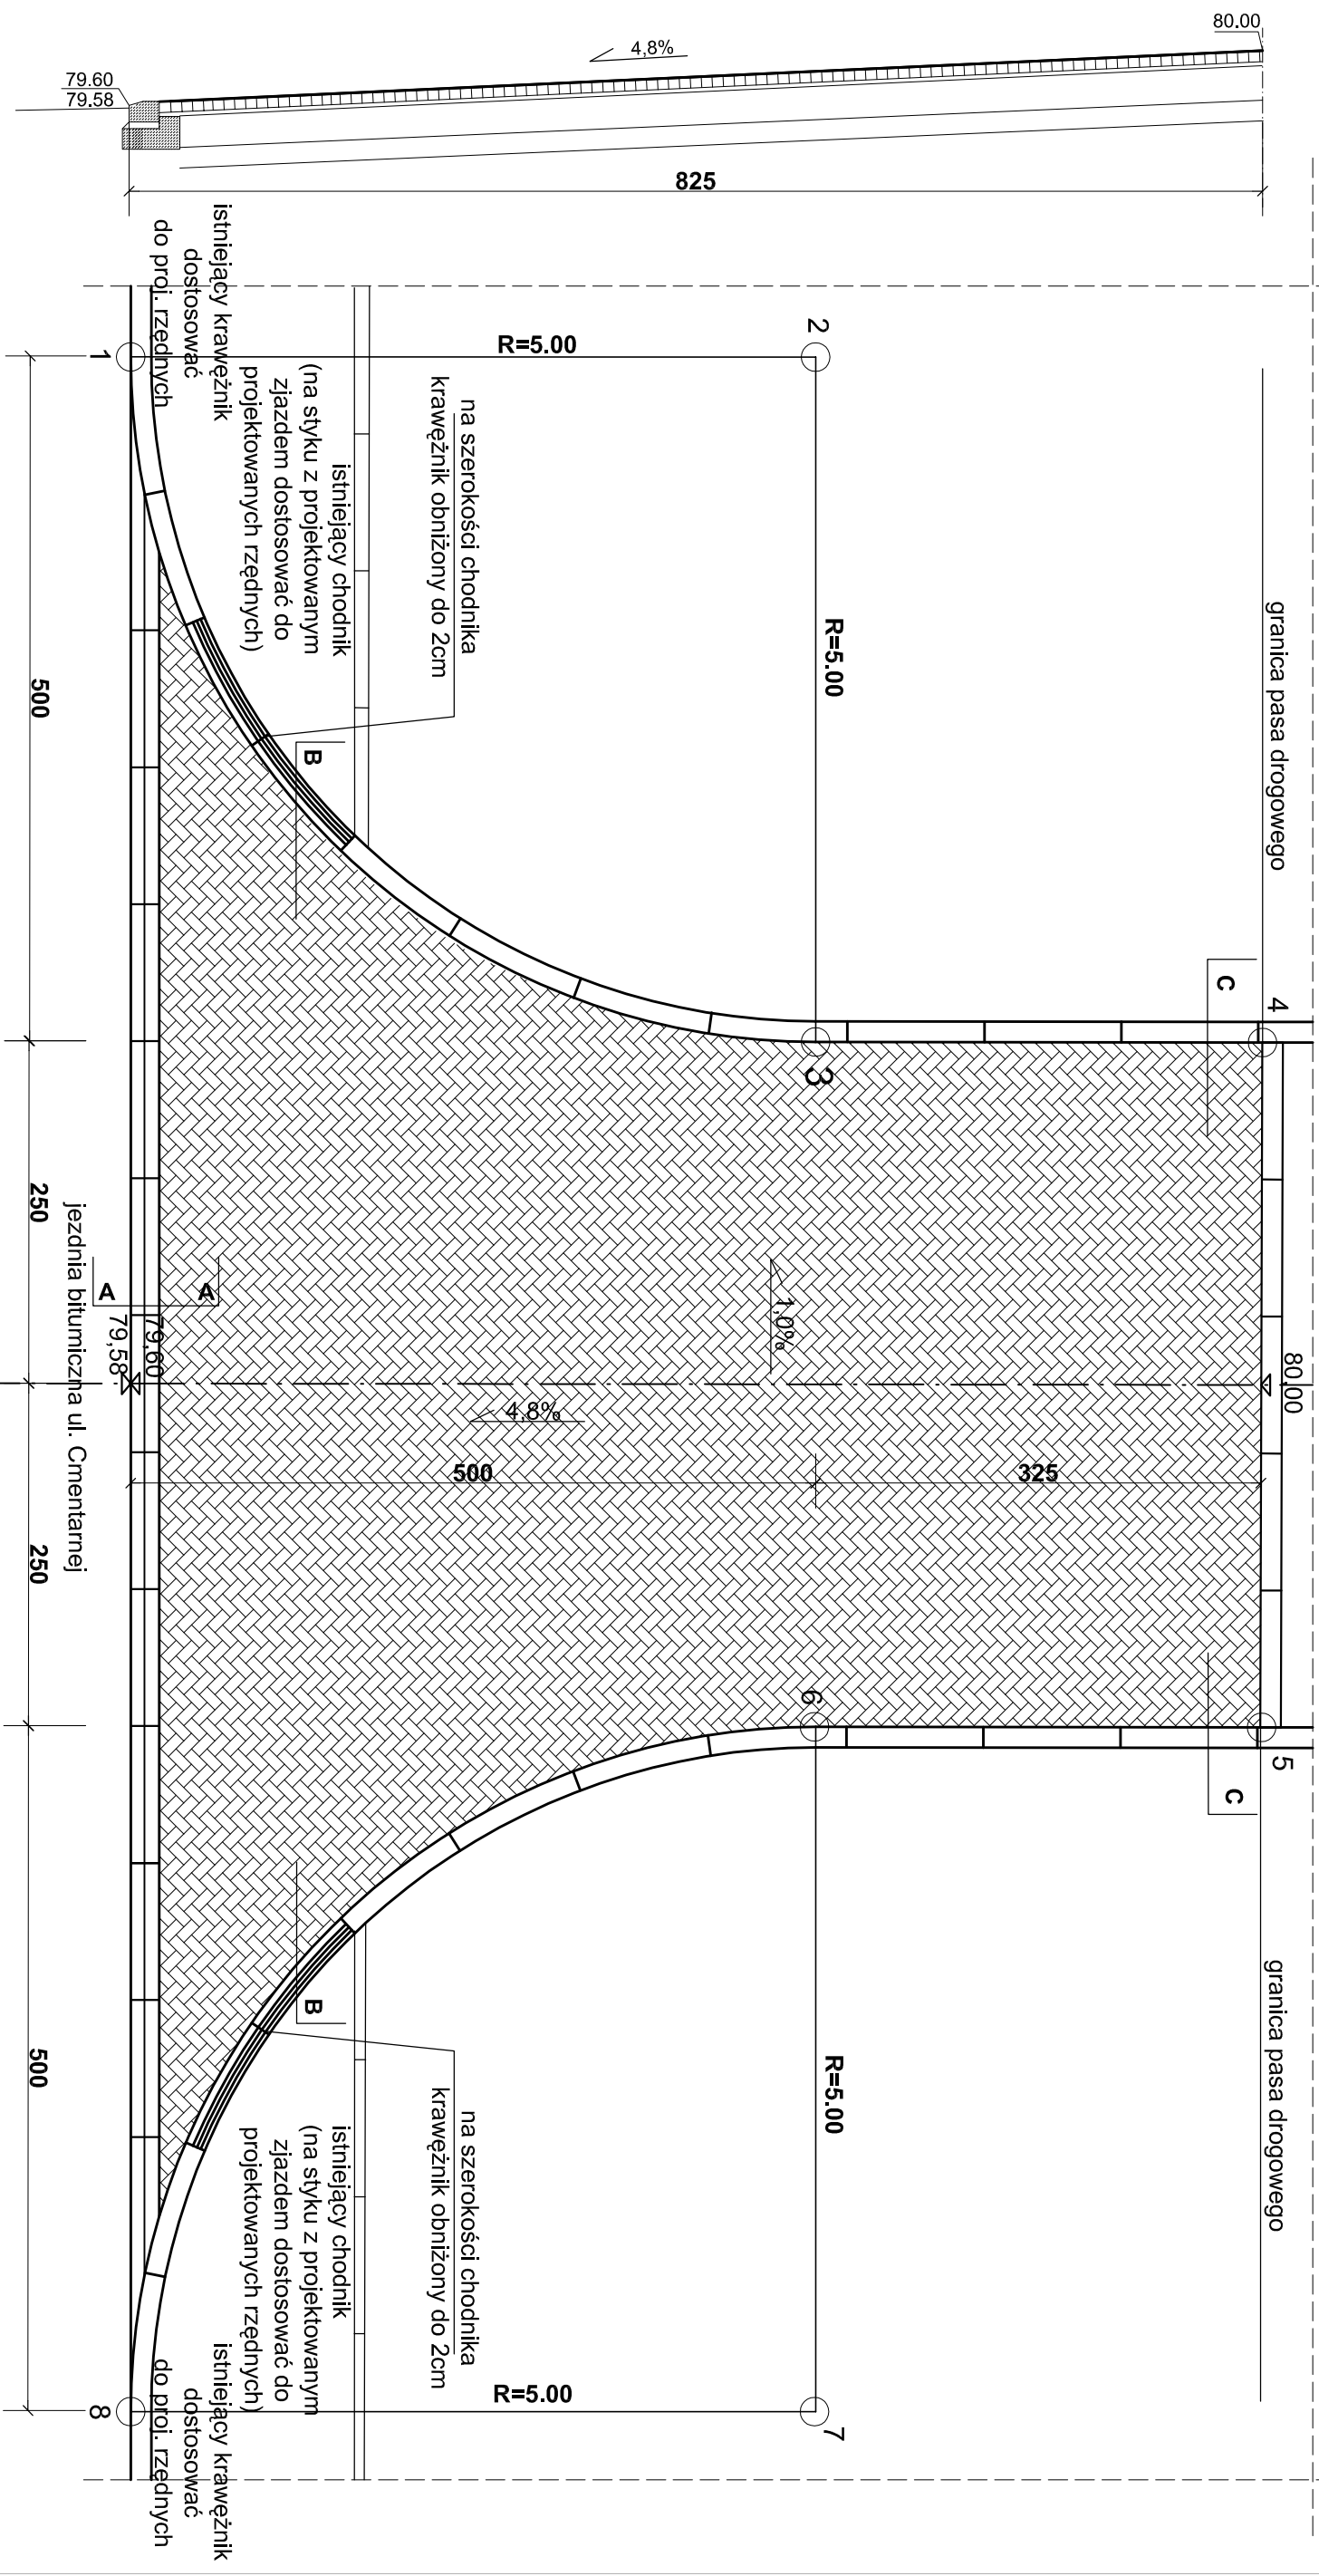

ZJAZD:

- szerokość 15m, w tym jezdnie o szerokości 5m
- nawierzchnia twardą w granicach pasa drogowego (z kostki betonowej gr.8cm)
- przecięcie krawędzi zjazdu i drogi wyokrąglone łukiem o promieniu 5m
- pochYLENIE podłużne zjazdu w obrębie korony drogi dostosowane do chodnika
- na długości przylegającej do chodnika obniżony krawężnik do wysokości 2cm od nawierzchni zjazdu
- chodnik wyregulowany ze spadkiem w kierunku zaniżonego krawężnika.

		BIURO PROJEKTOWE BUDOWNICTWA Łódź ul. Nowa 29/31	
NAZWA I ADRES OBJEKTU :	Budowa Cmentarza Komunalnego w Kruszwicy, na dz. nr ewid. 5/11, 22. 23/6. 25/2, 31. 32/2, 45 obr. N 6 Kruszwica, położonych w rejonie ul. Cmentarnej w Kruszwicy.	DATA: 19.11.2019	
		SKALA: 1:50	
TYTUŁ RYSUNKU:	Projekt zjazdu - zjazd w planie i przekroju.	RYSUNEK 2/D	
PROJEKTANT DRÓG	Inż. Jadwiga Radomska-Zielewska upr. nr 297/87/WMŁ w spec. konstruk- cyjno-inżynierskiej w zakresie budowy dróg		